


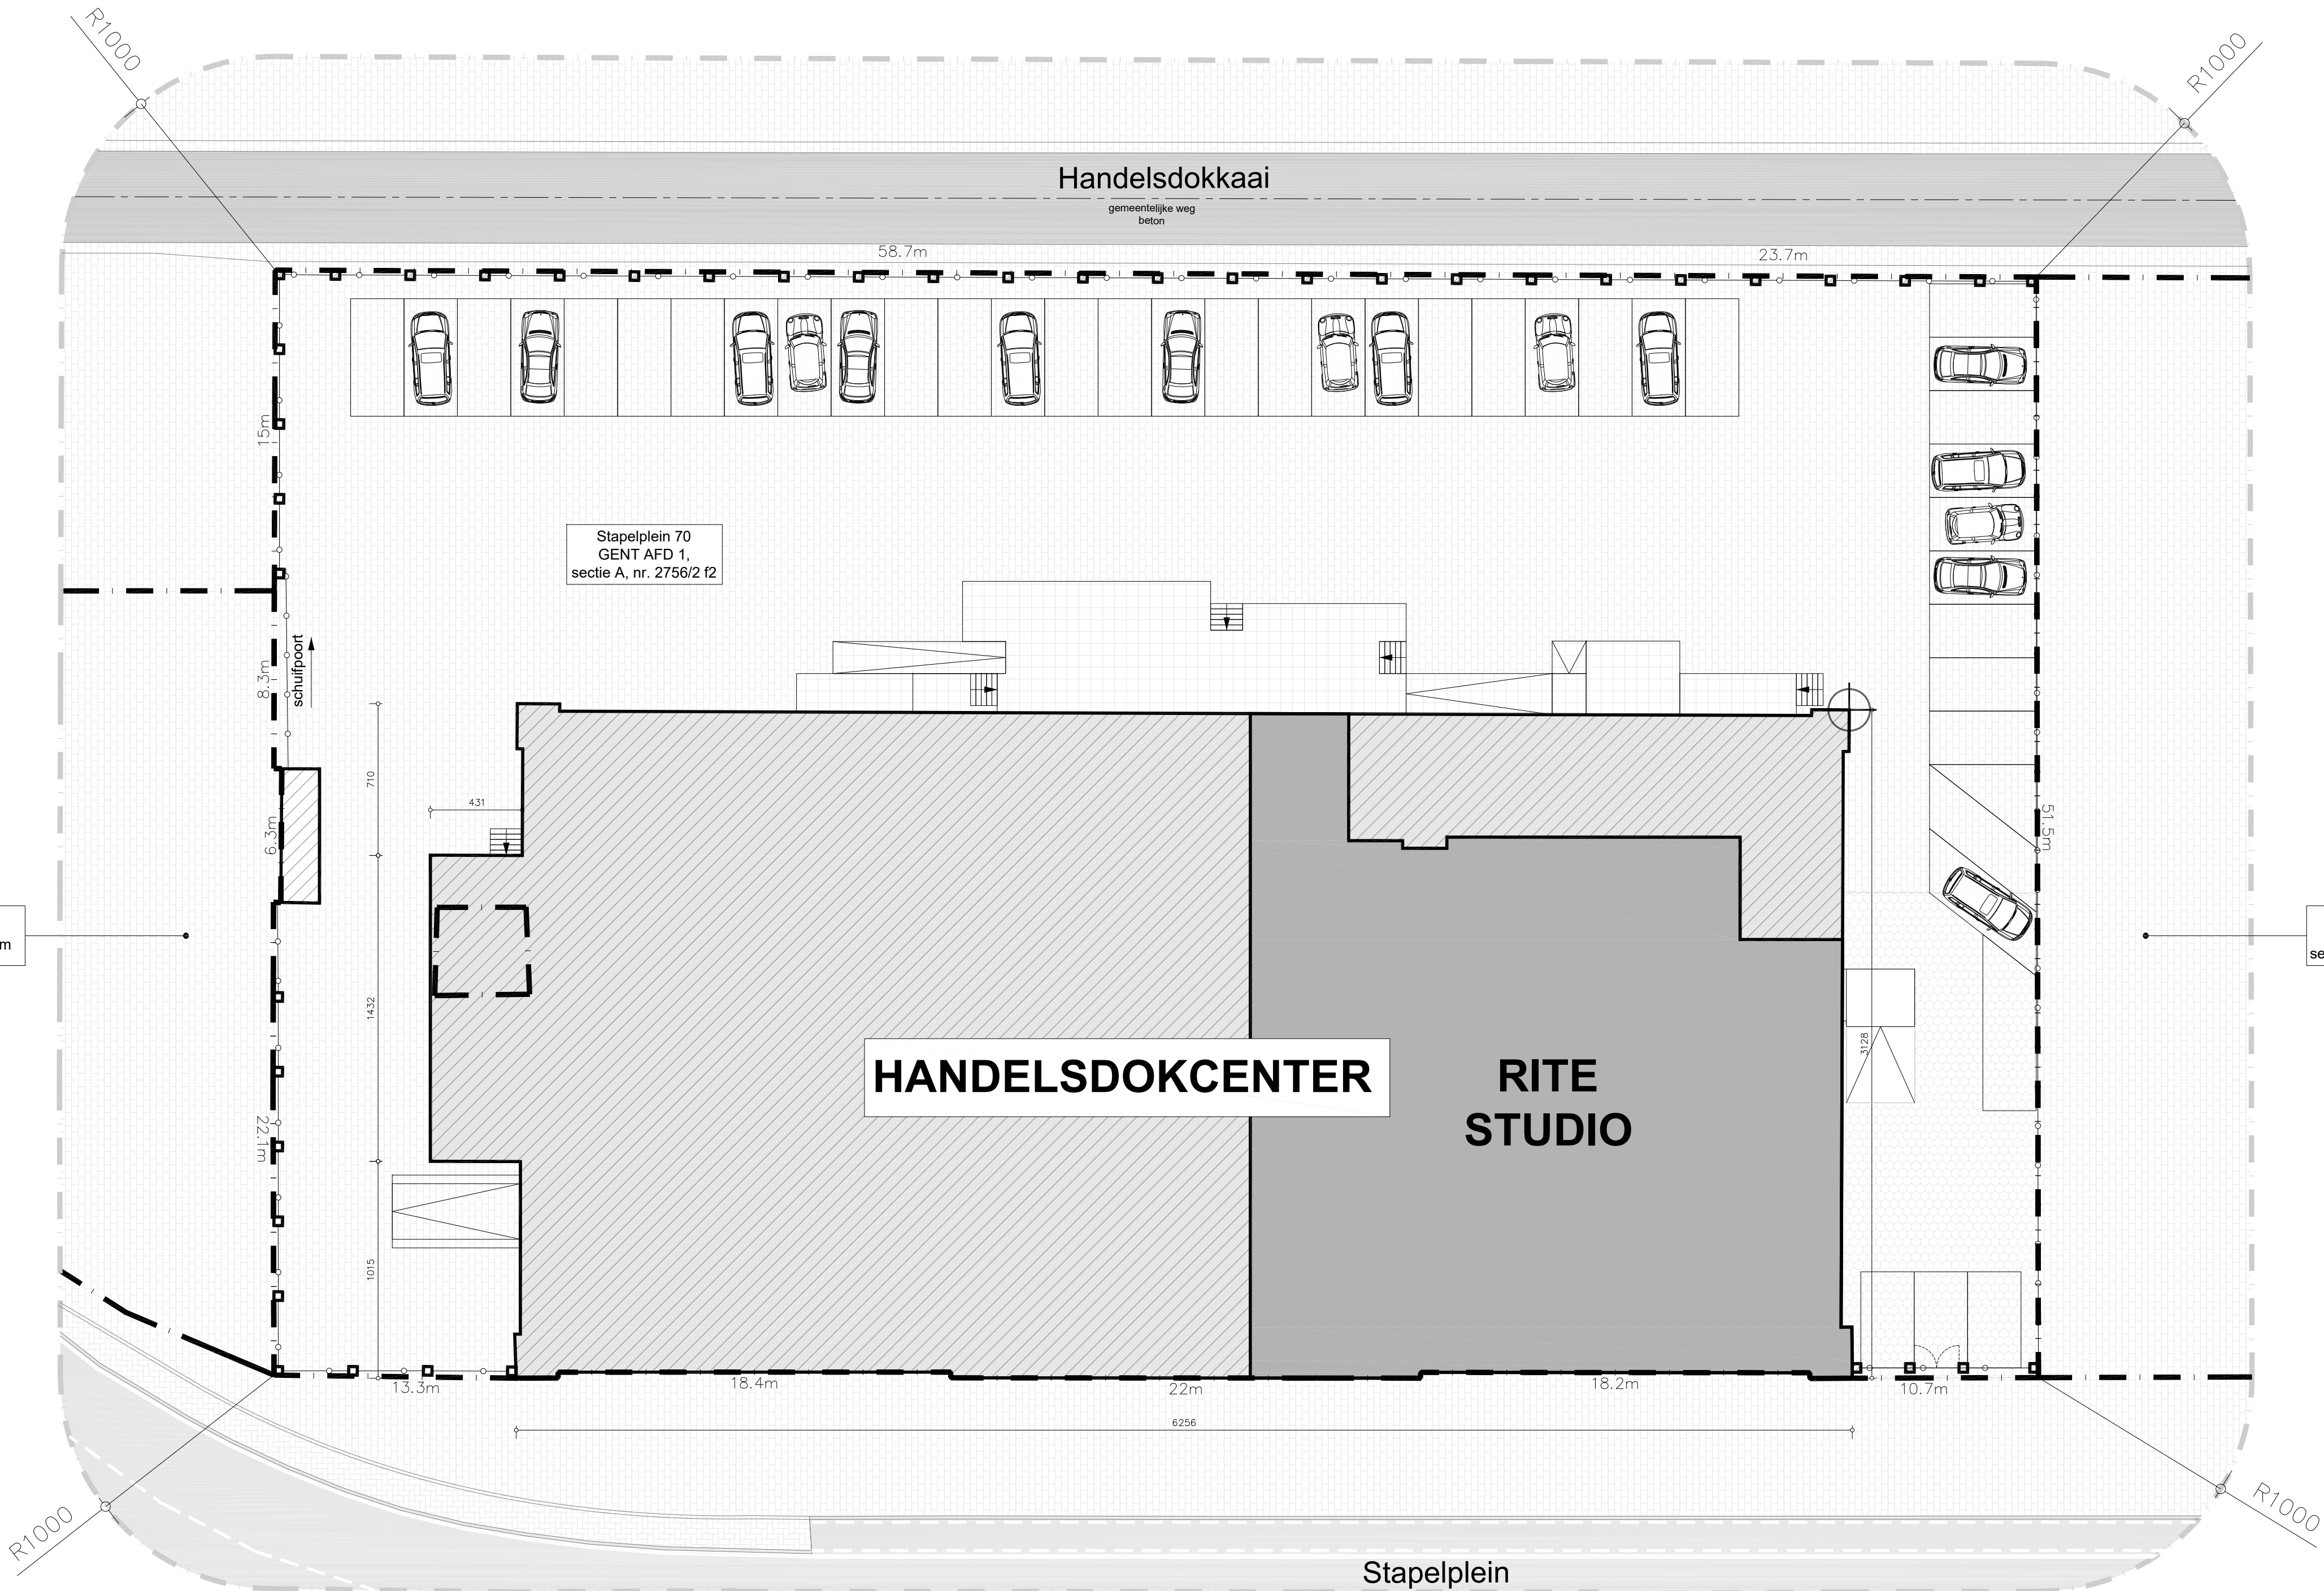

Inplantingsplan bestaande toestand
SCHAAL 1 | 200

AANVRAAG PUBLICITEITSINRICHTING
OMGEVINGSVERGUNNINGSAANVRAAG
STAPELPLEIN 70 BUS 009, B-9000 GENT

RITE
TNSE STUDIOS BV
Vertegenwoordigd door dhr. Frederik Reynders, bestuurder
Lange Lozanastraat 190
B-2018 Antwerpen

BVDL architecten cvba
WINDHOEK 27
B-8790 WAREGEM
T 056 60 91 44
F 056 60 84 22
Arout Van de Look
Roel Lafleur
info@bvd1.be
projectarchitect
architect-assistent

vertegenwoordigd door:
Dirk Belae
architect - zaakvoerder
Arout Van de Look
architect - zaakvoerder

WIJZIGINGEN
A. Origineel

BOUWPLAATS Stapelplein 70 B-9000 Gent GENT Afd. 1, sectie A, nr. 2756/2 f2	PLANNEN Inplantingsplan bestaande toestand 1 200		DOSSIERNUMMER 25.158	DOSSIERCODE RITE6
	BOUWDEEL ----	DATUM 27/06/2025	BLAD 02 / 08	A. BA.002.A