


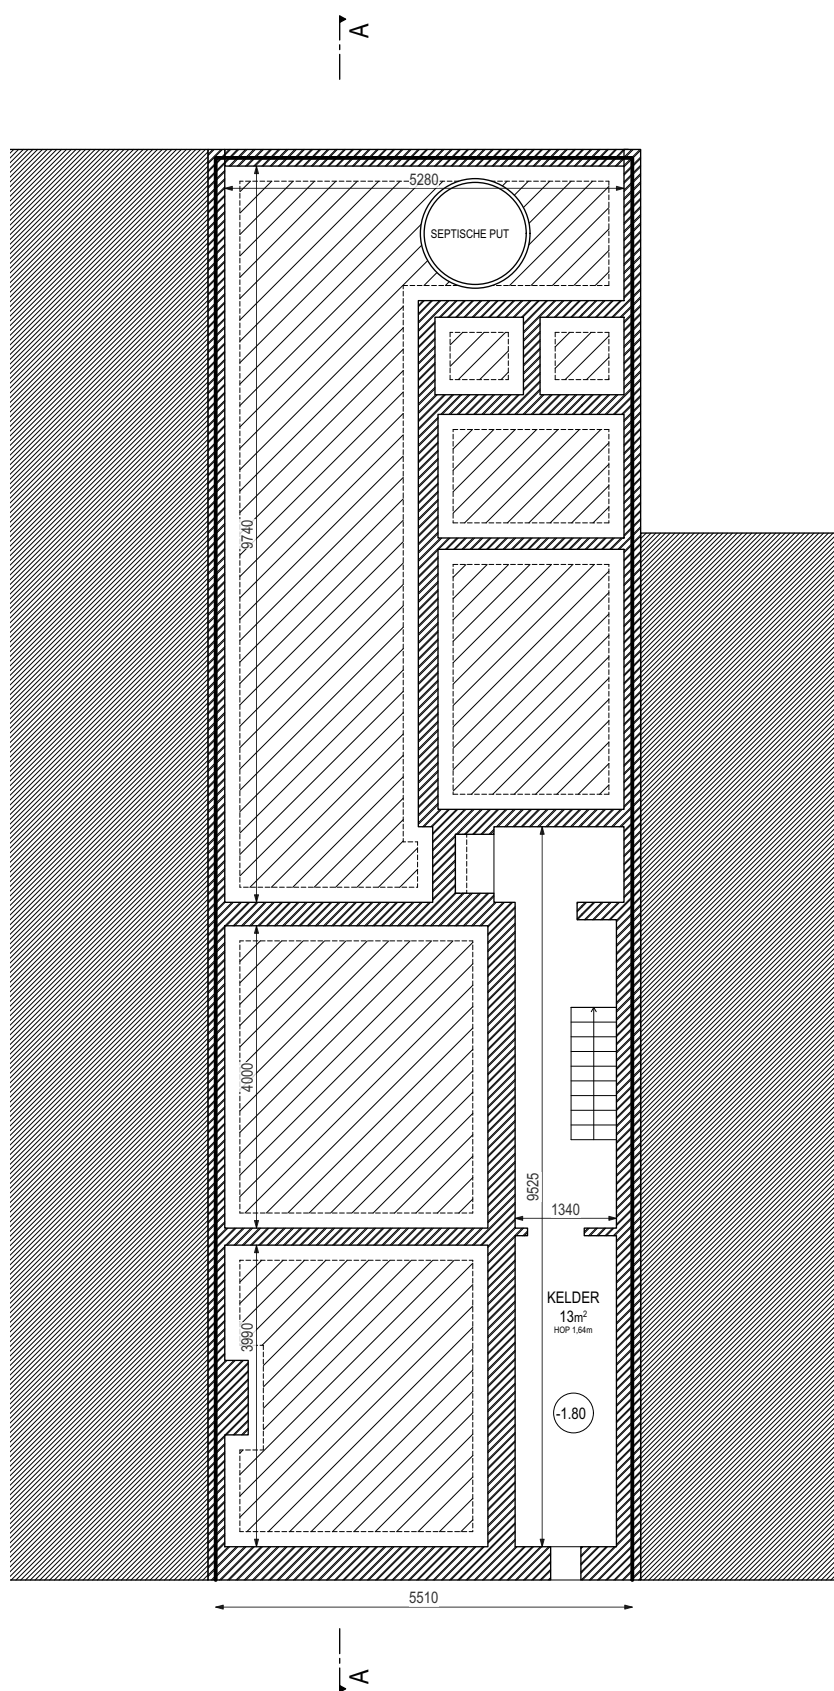

SITUATIE BESTAANDE RIOLERINGEN EN FUNDERINGEN IS NIET GEKEND

FUNDERINGEN EN RIOLERINGEN WORDEN NIET GEWIJZIGD