


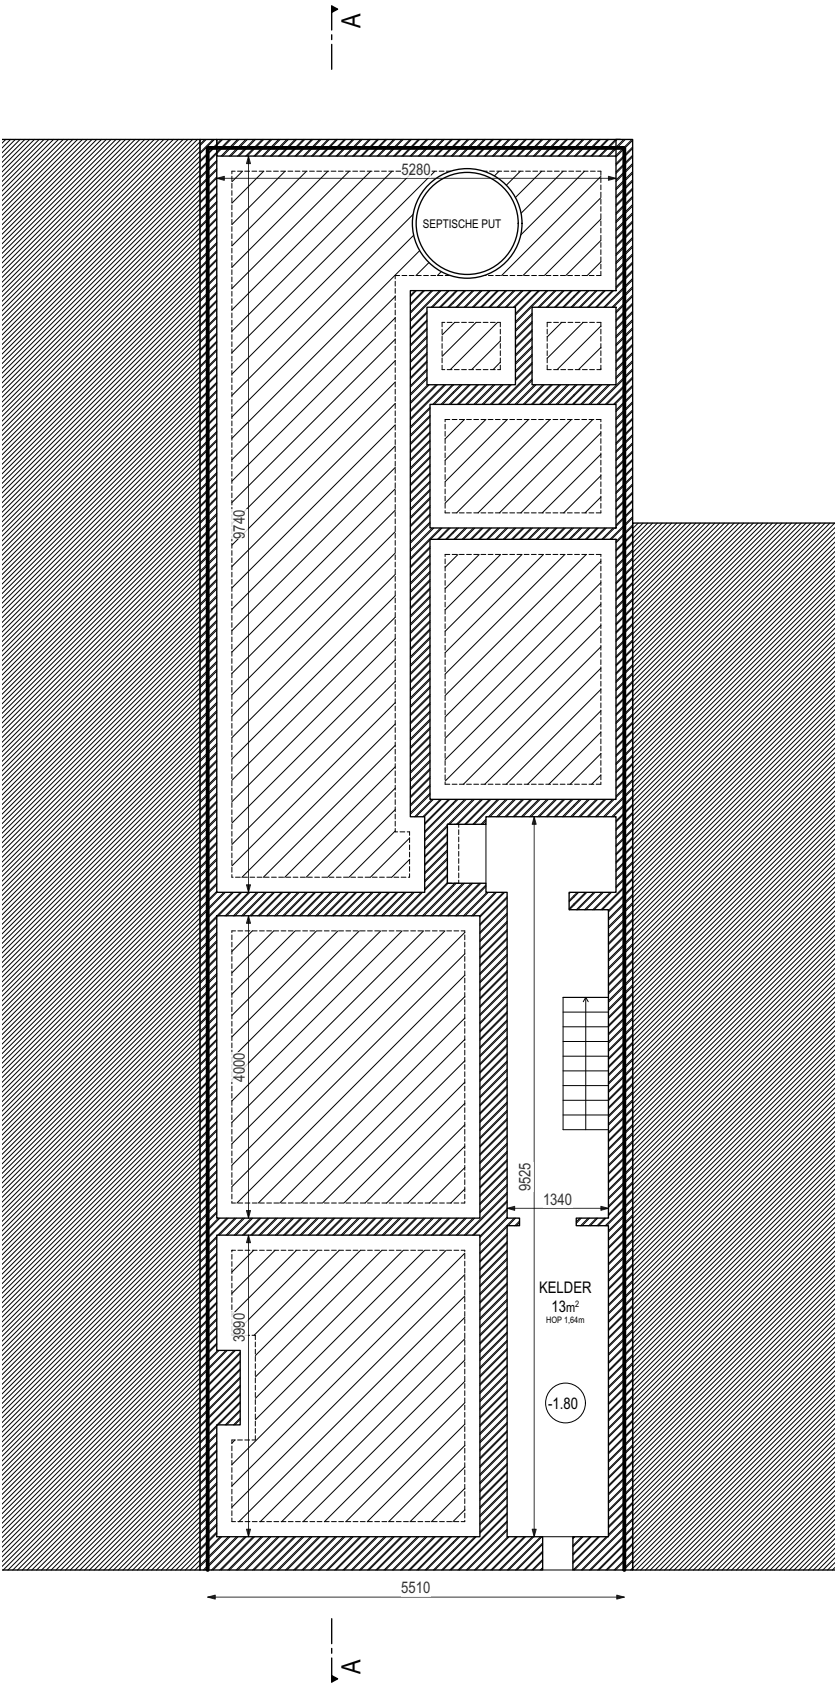

SITUATIE BESTAANDE RIOLERINGEN EN FUNDERINGEN IS NIET GEKEND
FUNDERINGEN EN RIOLERINGEN WORDEN NIET GEWIJZIGD

**ZIE BIJZONDERE
VOORWAARDE(N)**