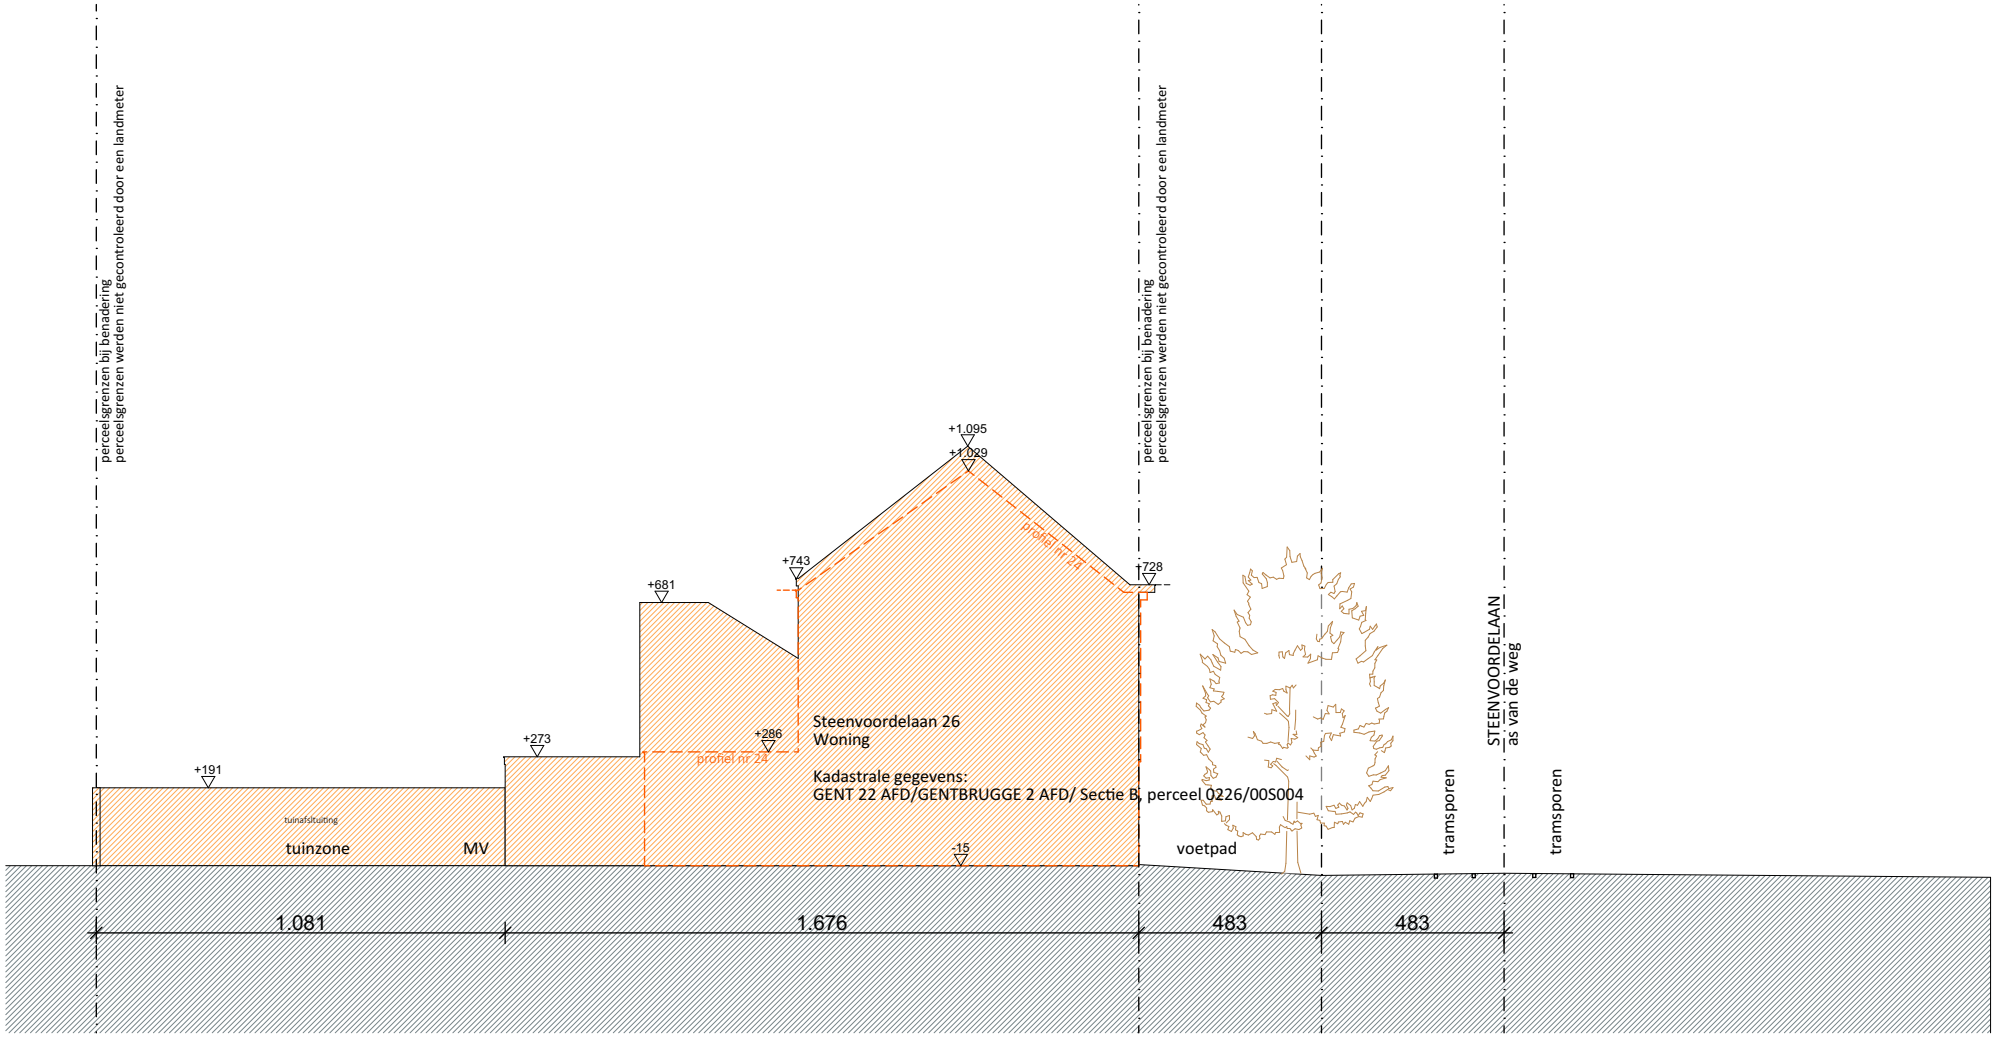

Verbouwen van een woning : Bestaande toestand

BA_Woning_T_B_02_Terreinprofiel

datum:	19/06/2025
afmetingen:	in cm
schaal:	1:200

0 1 2 3 4 5