


**ZIE BIJZONDERE
VOORWAARDE(N)**

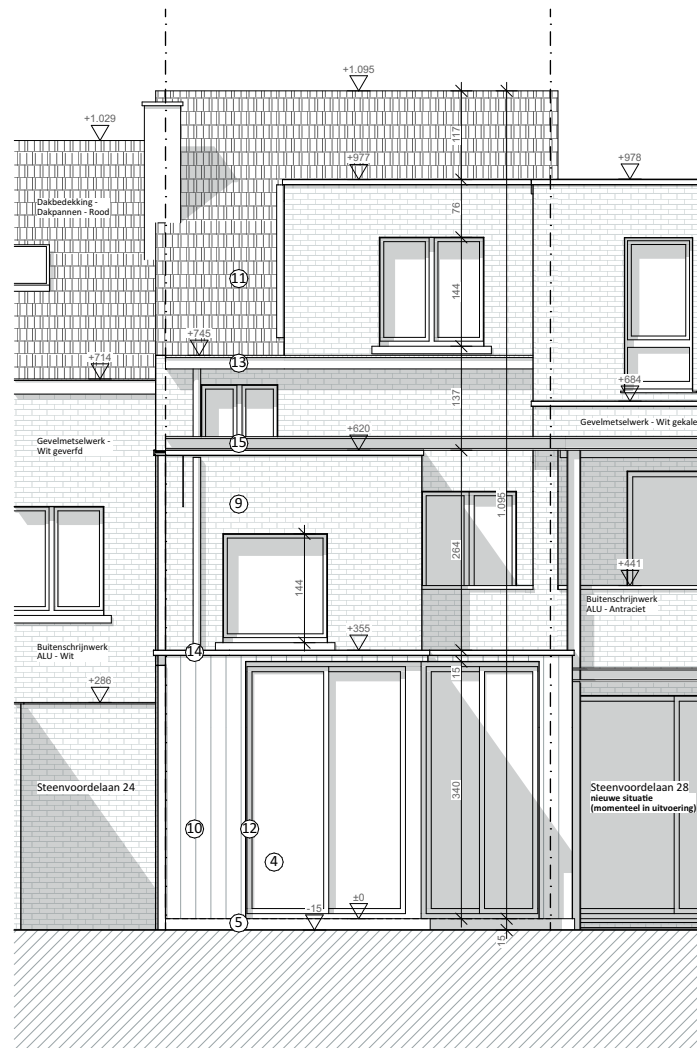

Verbouwen van een woning : Nieuwe toestand

BA_Woning_G_N_02_Achtergevel

datum: 04/06/2025

afmetingen: in cm

schaal: 1:100