


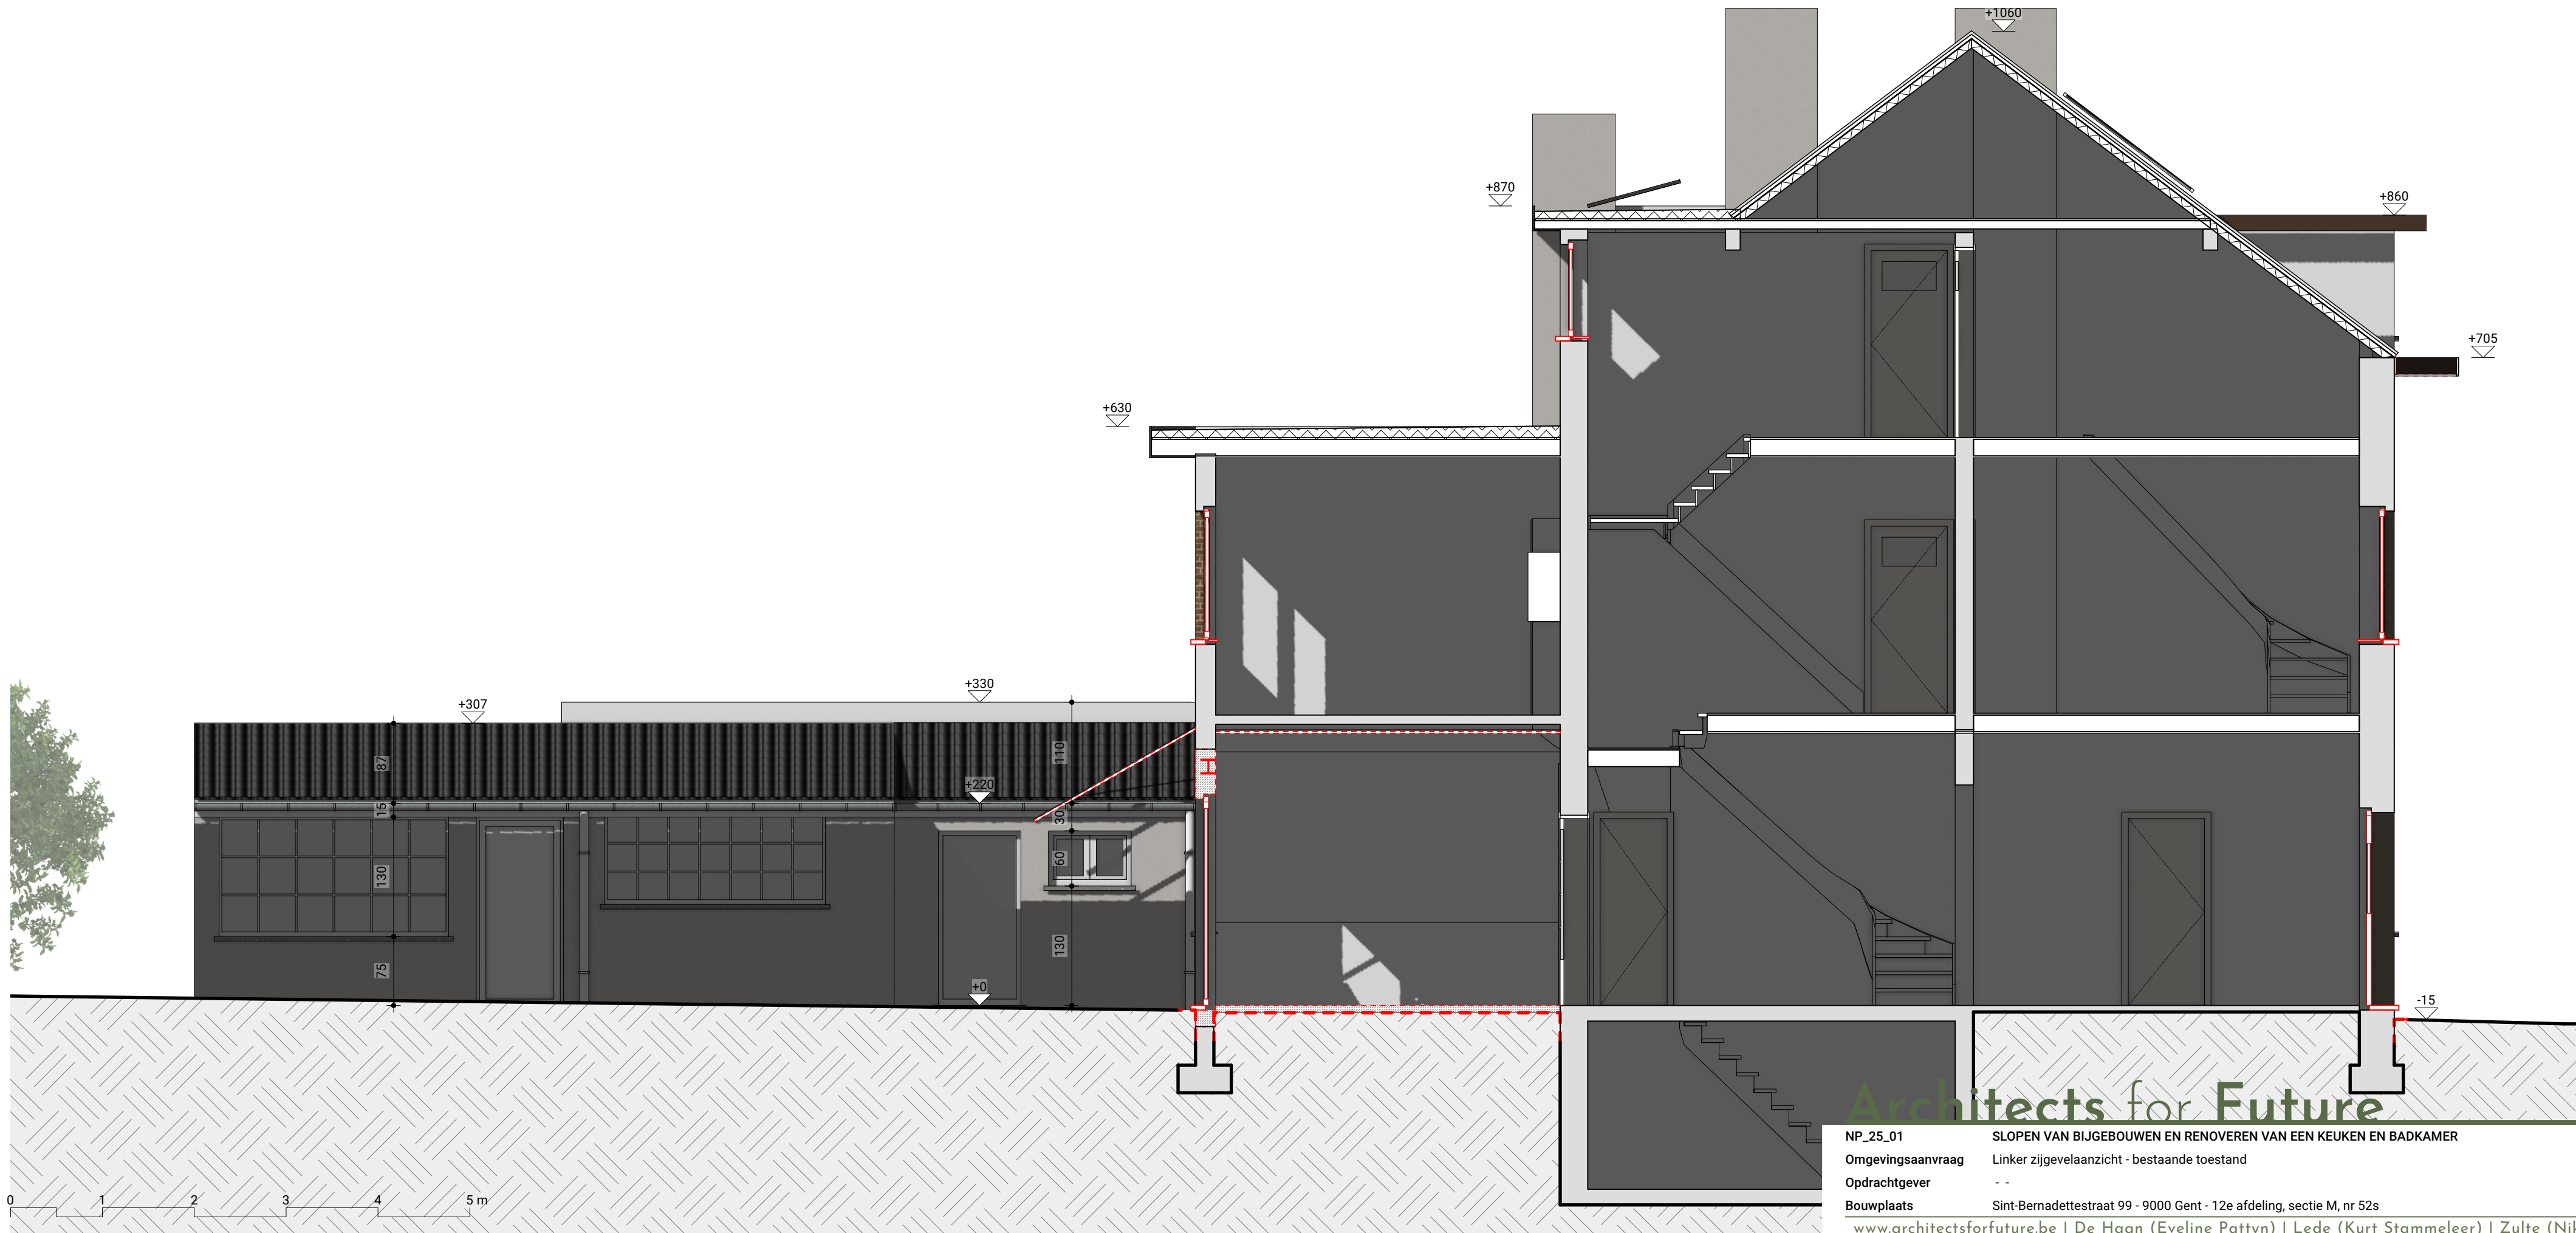

Architects for Future

NP_25_01 SLOPEN VAN BIJGEBOUWEN EN RENOVEREN VAN EEN KEUKEN EN BADKAMER

Omgevingsaanvraag Linker zijgevelaanzicht - bestaande toestand

Opdrachtgever - -

Bouwplaats Sint-Bernadettestraat 99 - 9000 Gent - 12e afdeling, sectie M, nr 52s

www.architectsforfuture.be | De Haan (Eveline Pattyn) | Lede (Kurt Stammeleer) | Zulte (Niko Pauwels)

schaal 1:50

versie 1.0

19/06/2025