



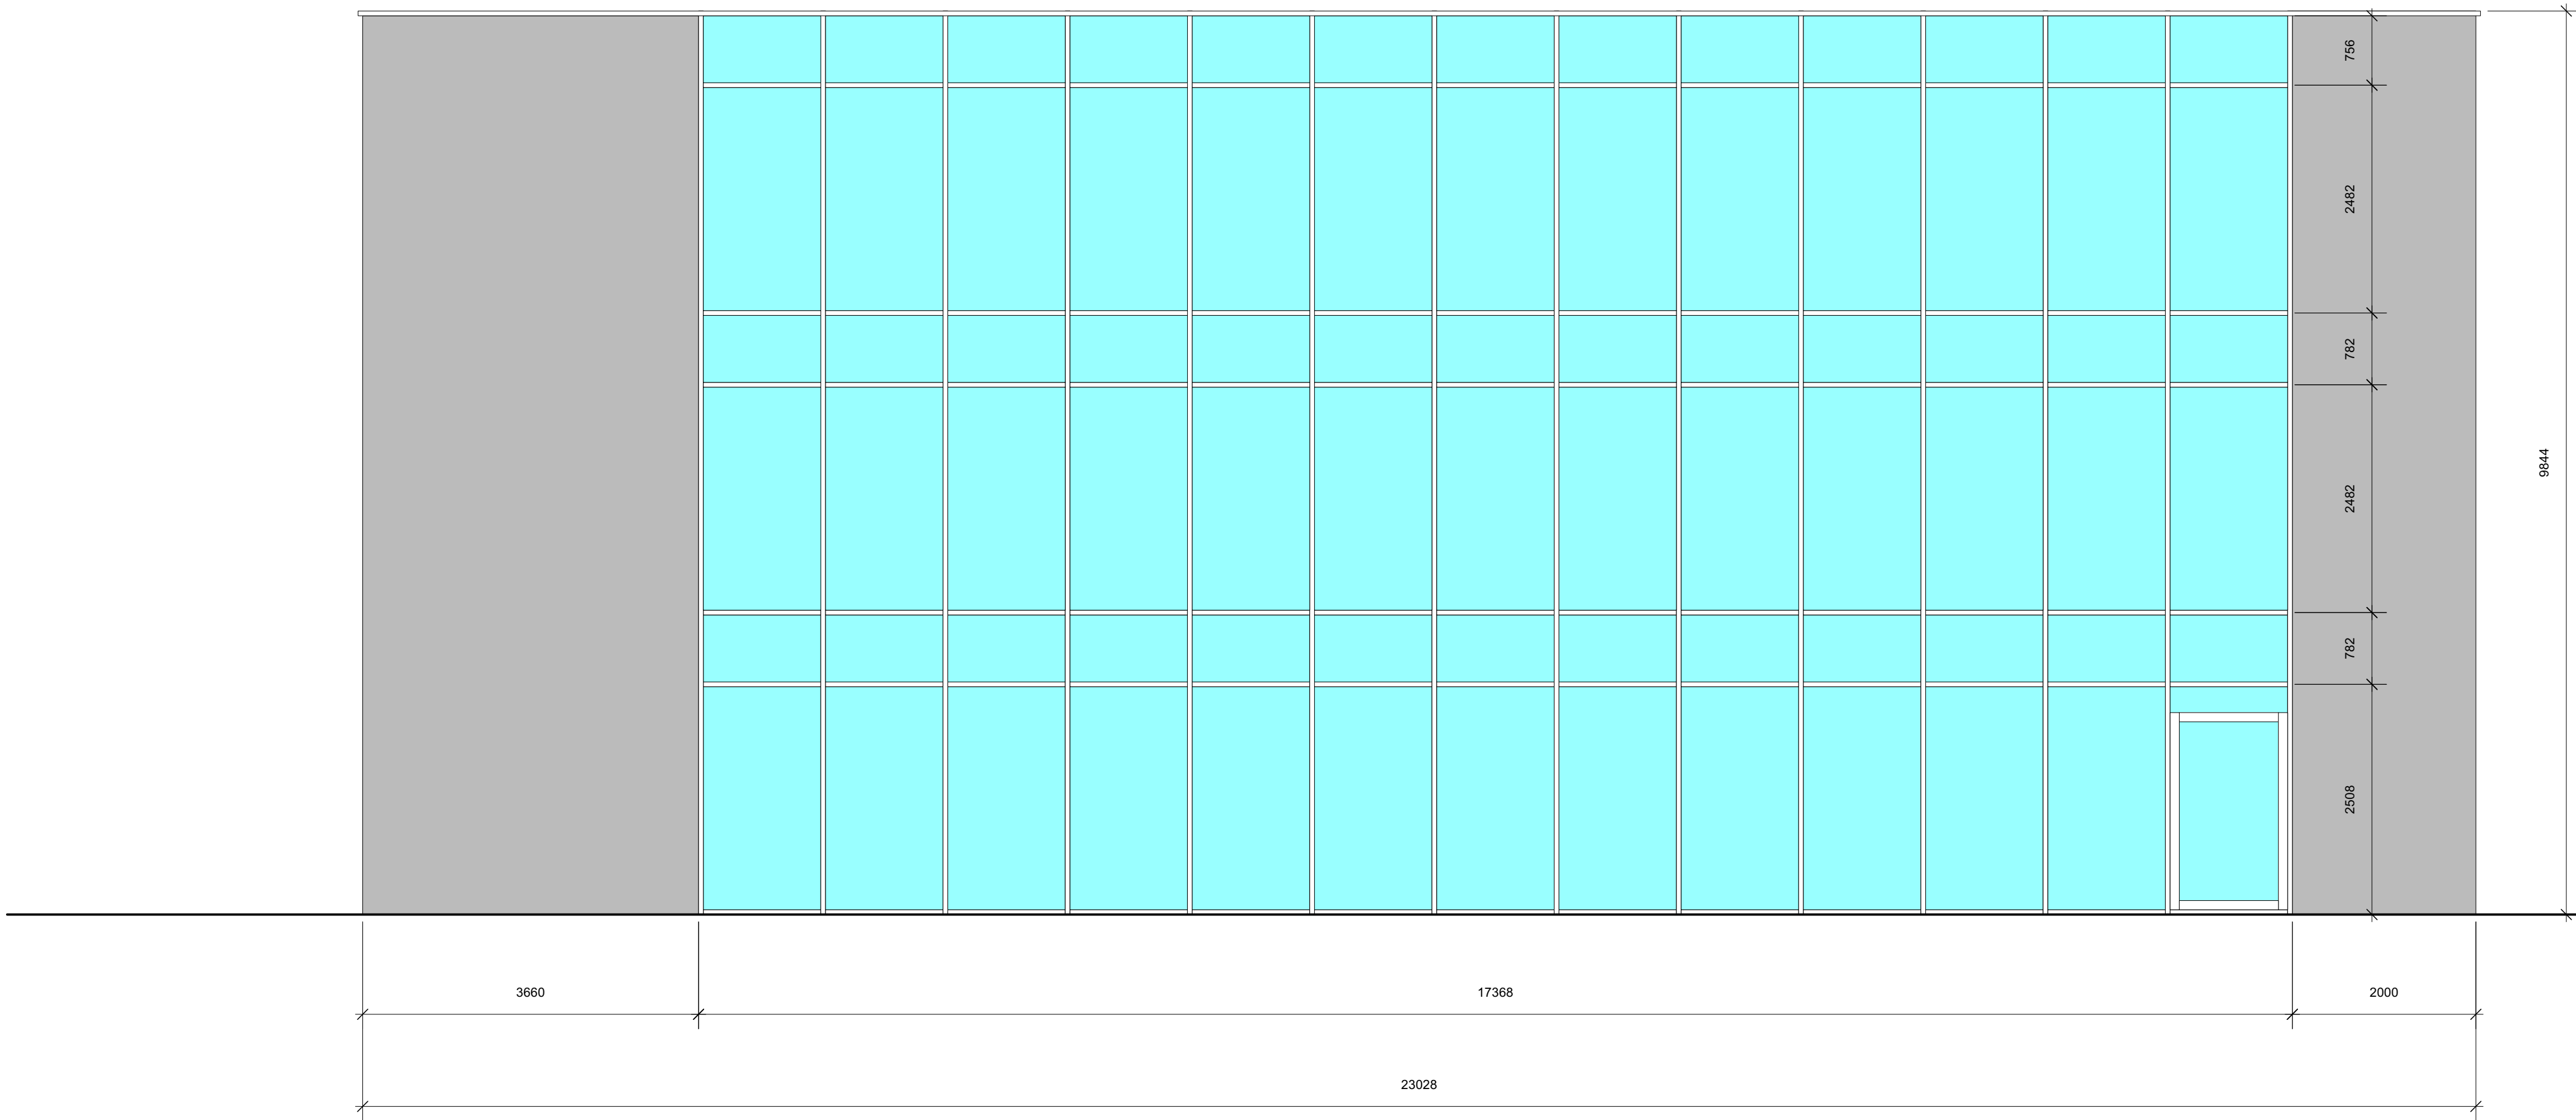

Aanzicht gevel noord-oost Brusselsesteenweg

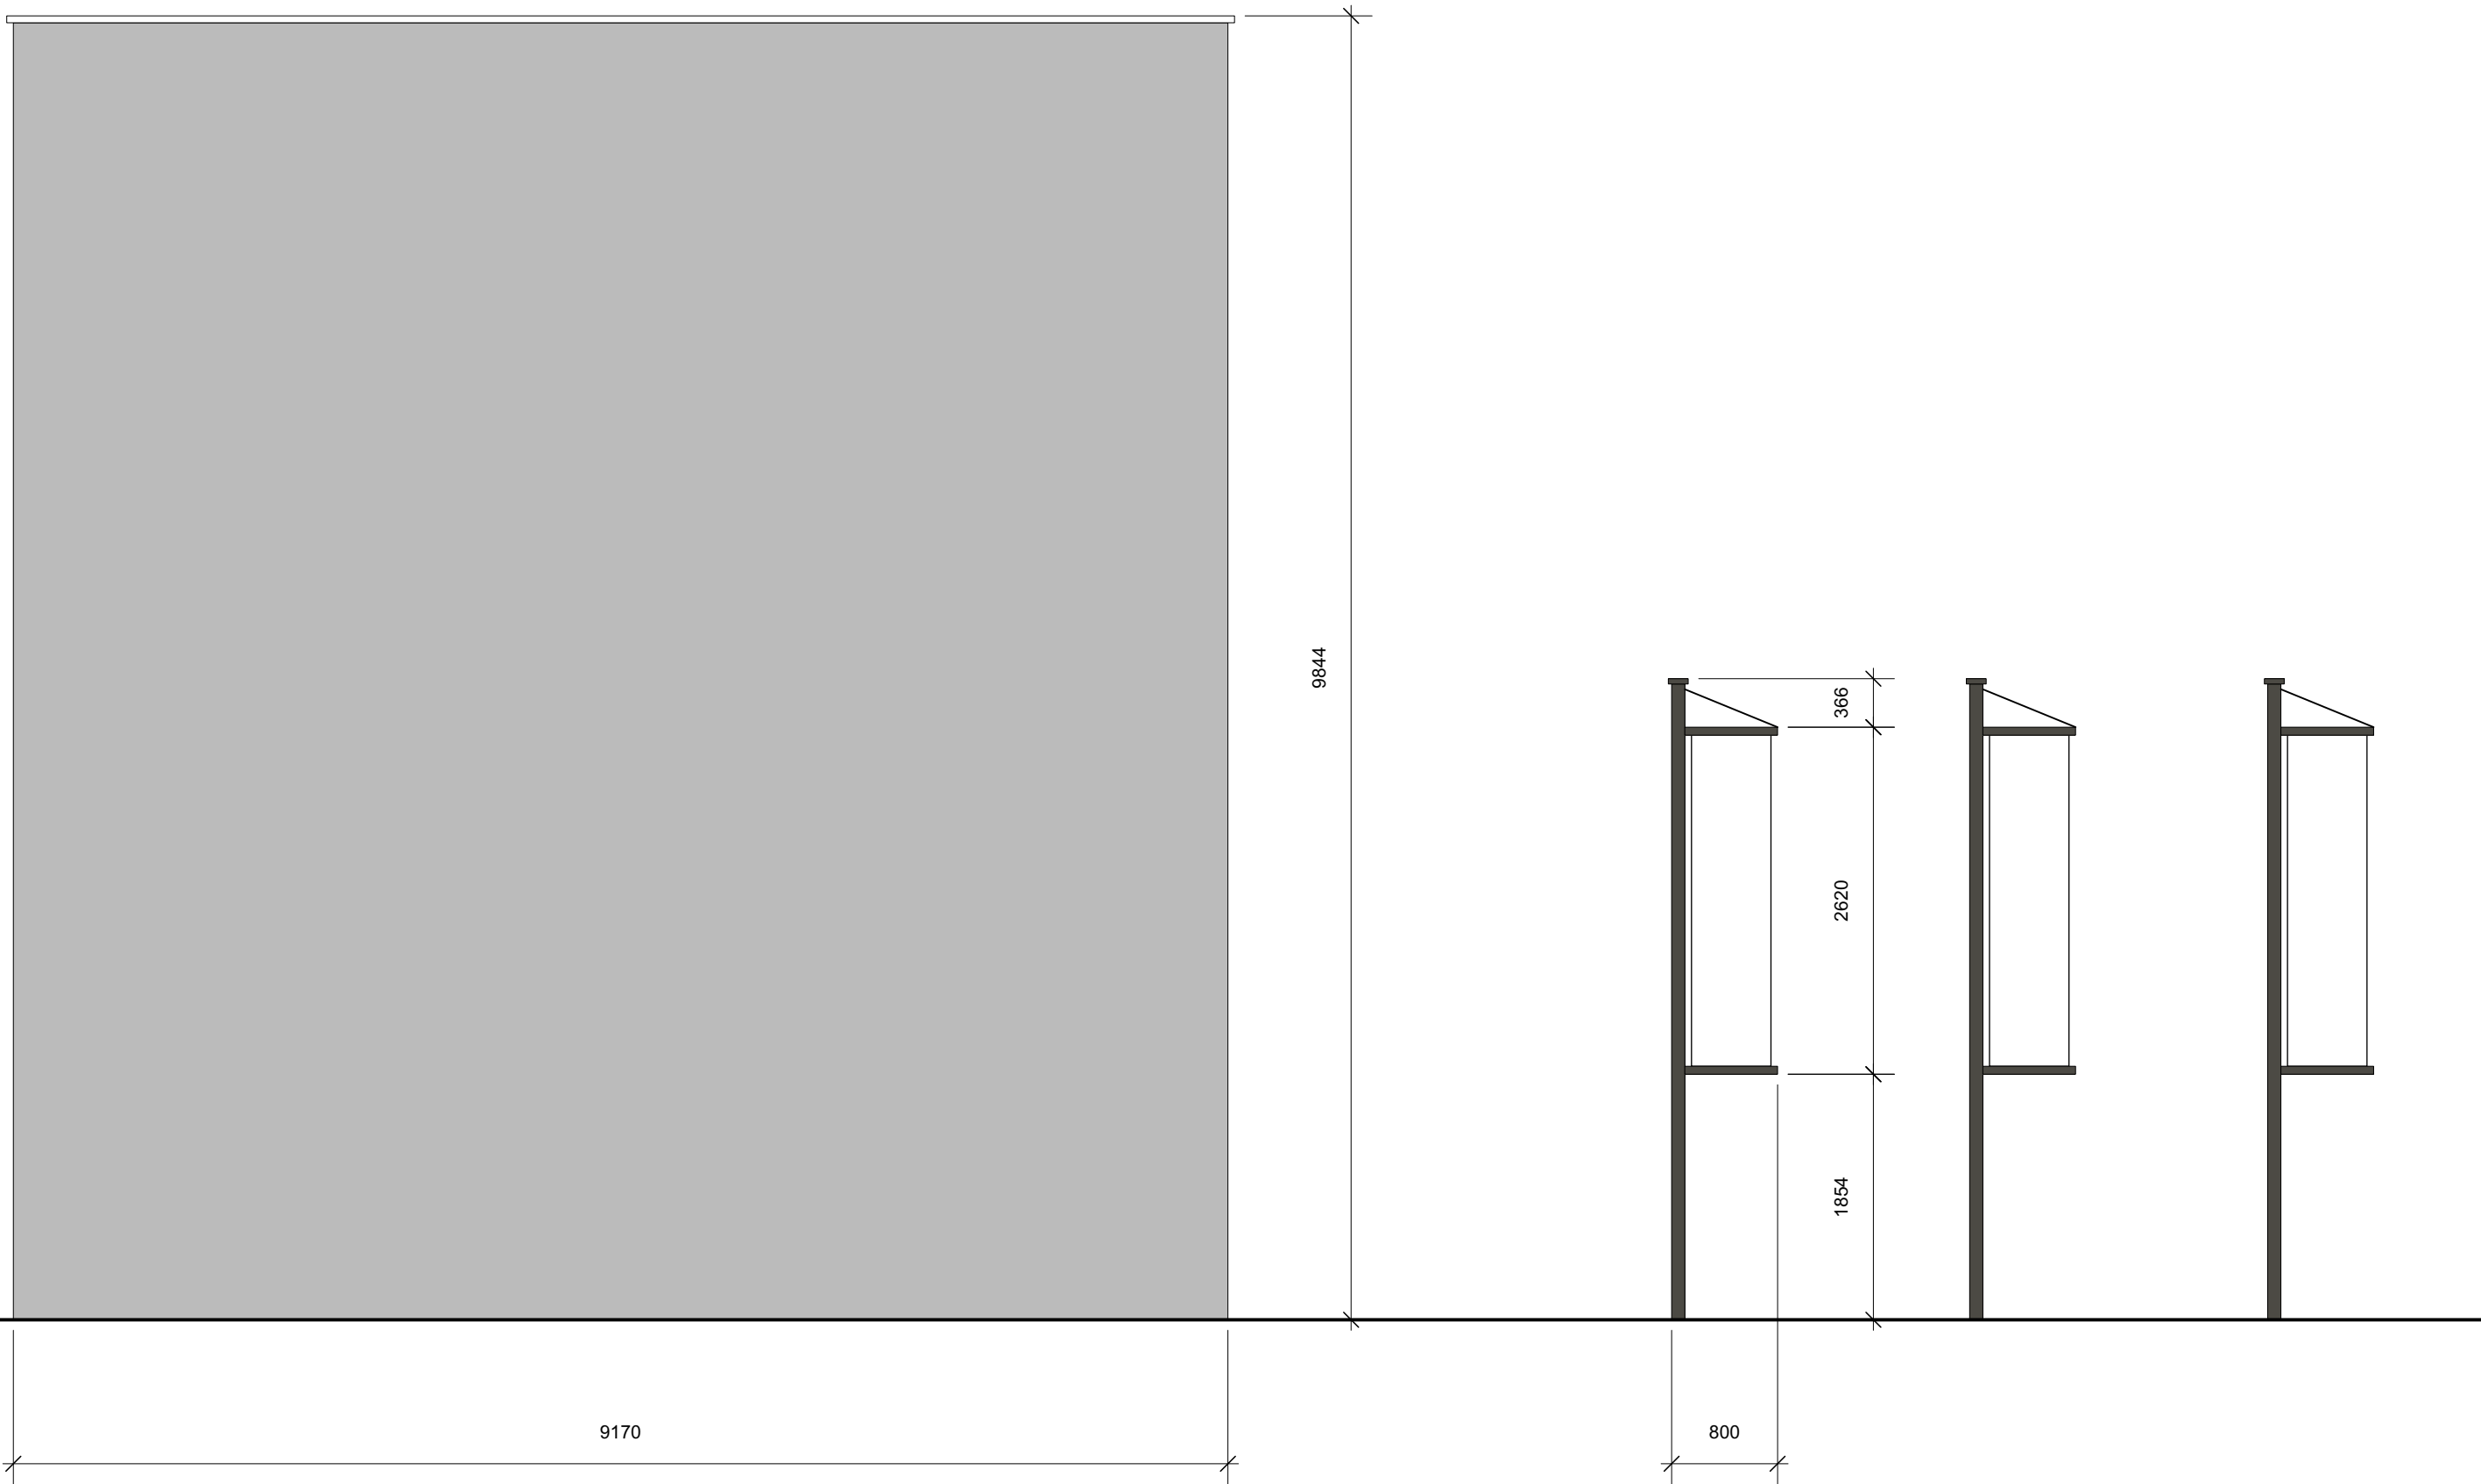


Aanzicht gevel noord-west

Vijstaande viaggen

1	Aanzicht bestaande situatie
7	Schaal: 1:50



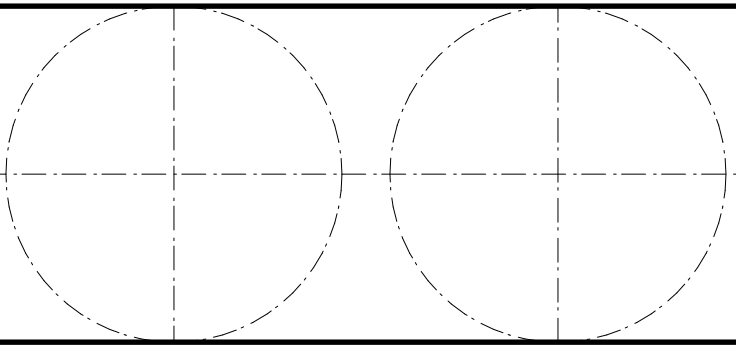

Ontwerpsite

Sign & Facade
Herestraat 29, B-3294 Molenstede
+32 13 35 01 00
www.sign-facade.be

Opdrachtgever

GROEP S
Brusselsesteenweg 562
9050 Gent

Locatie

Brusselsesteenweg 562
9050 Gent

Staat

Aanzicht bestaande situatie

CAD Bestandsnaam

BA_202511_G_B_1_Groep_S_Gent

Ontwerper

SPL-2425???

Schaal

1:100

Verleggen/verwijder

Registreer

7

Tekenaar

van

11

Datum

29-04-2025