


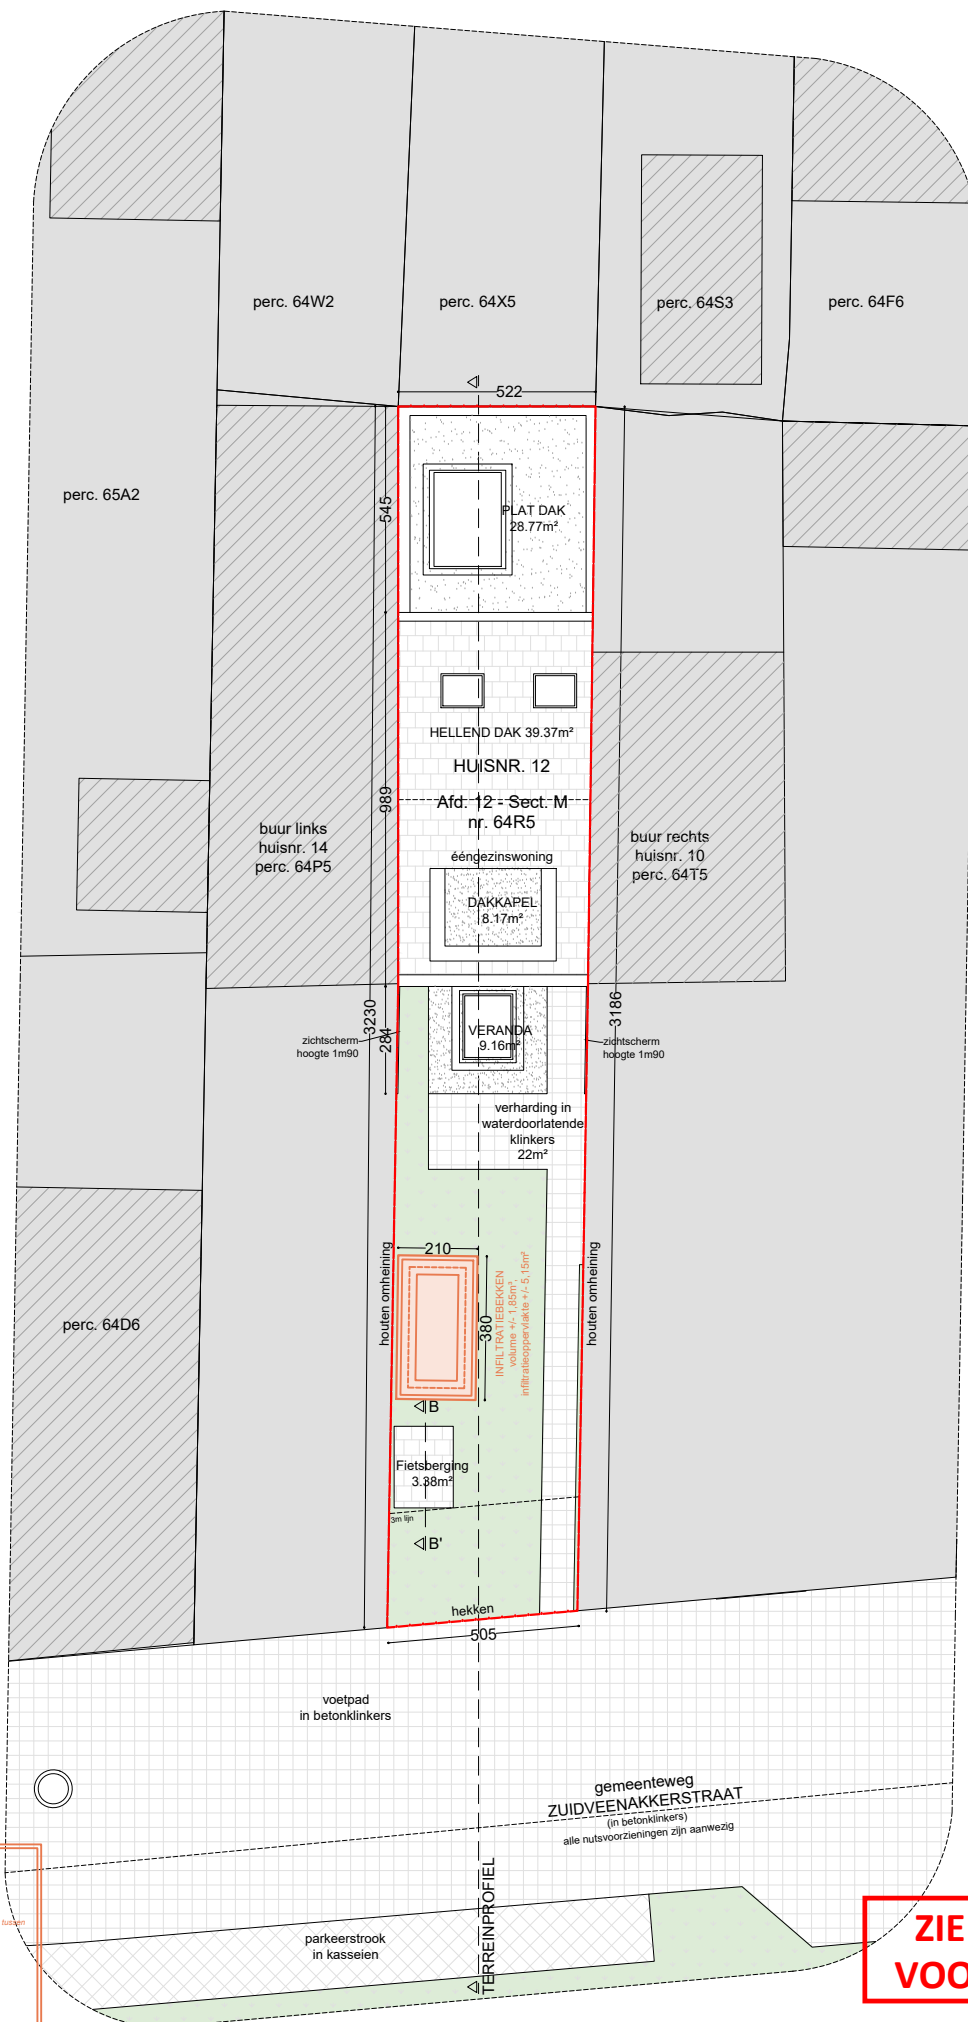

DIMENSIONERING INFILTRATIEVOORZIENING:

1. Infiltratiebekken

- Infiltratiebekken = gemiddelde oppervlakte x hoogte
= $4.75m^2 \times 0.36m = 1.85m^3$
- De totale infiltratieoppervlakte = de volledige schone oppervlakte van het bekken naast overloop en gemiddelde grondwaterliefte wordt gerekend als infiltratieoppervlakte
= schone zijde x omtrek
= $0.55m \times 9.36m = 5.15m^2$


2. CONCLUSIE

Vereiste infiltratievoorziening volgens hemelwaterformulier:

- Minimale volume = 1830.5 liters
- Minimale oppervlakte = 4.44m²

Totaal infiltratievoorziening:

- Totale volume = **1.850liter**
- Totale oppervlakte = **5.15m²**

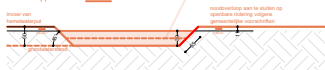

**ZIE BIJZONDERE
VOORWAARDE(N)**



0 2 4 6 8 10 12 14 16 18 20

Inplantingsplan
Nieuwe toestand

Zuidveenakkerstraat 12
9000 Gent

plan
1/1

schaal
1/200

datum
16/06/2025

VERTONGEN

VERTONGEN