


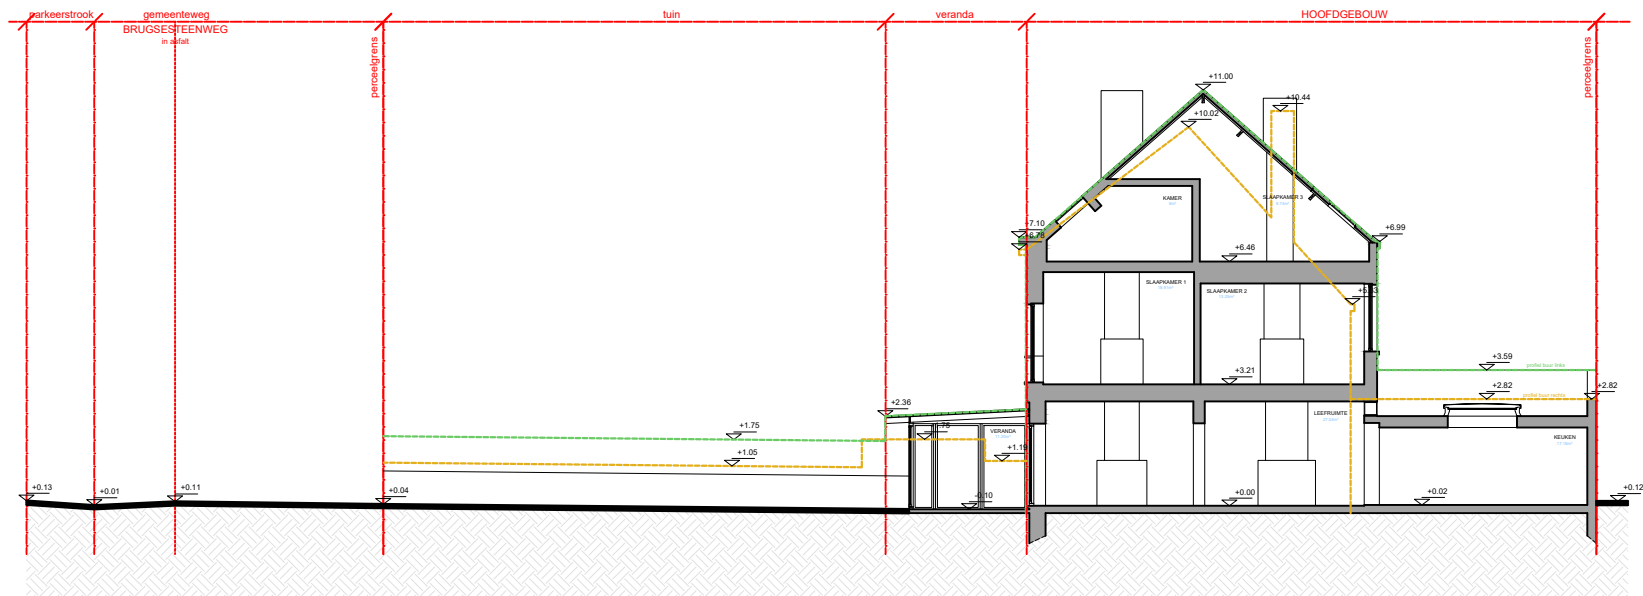





0 2 4 6 8 10 12 14 16 18 20		Terreinprofiel Bestaande toestand		Zuidveenakkerstraat 12 9000 Gent	
plan 1/1	schaal 1/200	datum 10/04/2025			