



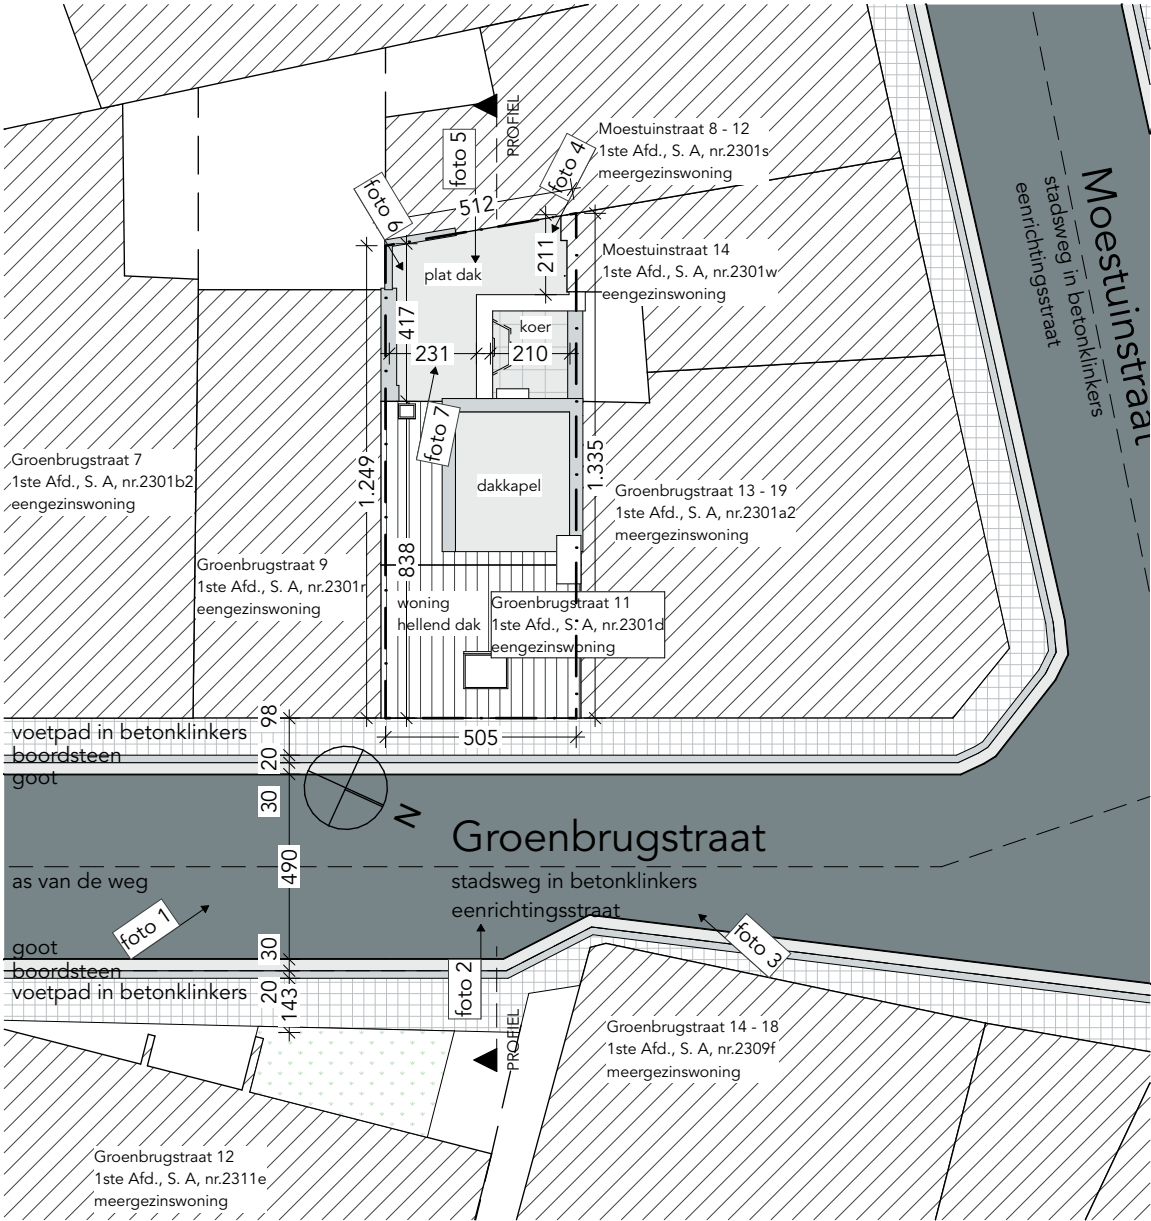

**ZIE BIJZONDERE  
VOORWAARDE(N)**

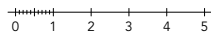

|               |                    |
|---------------|--------------------|
| ligging       | Groenbrugstraat 11 |
| dossiernummer | 9000 Gent          |
|               | 24125              |

|           |                                        |
|-----------|----------------------------------------|
| plan      | Inplantingsplan                        |
| schaal    | 1:200                                  |
| onderwerp | Verbouwen van een ééengezinswoning - N |

Alle maten dienen ter plaatse te worden nagemeten.