


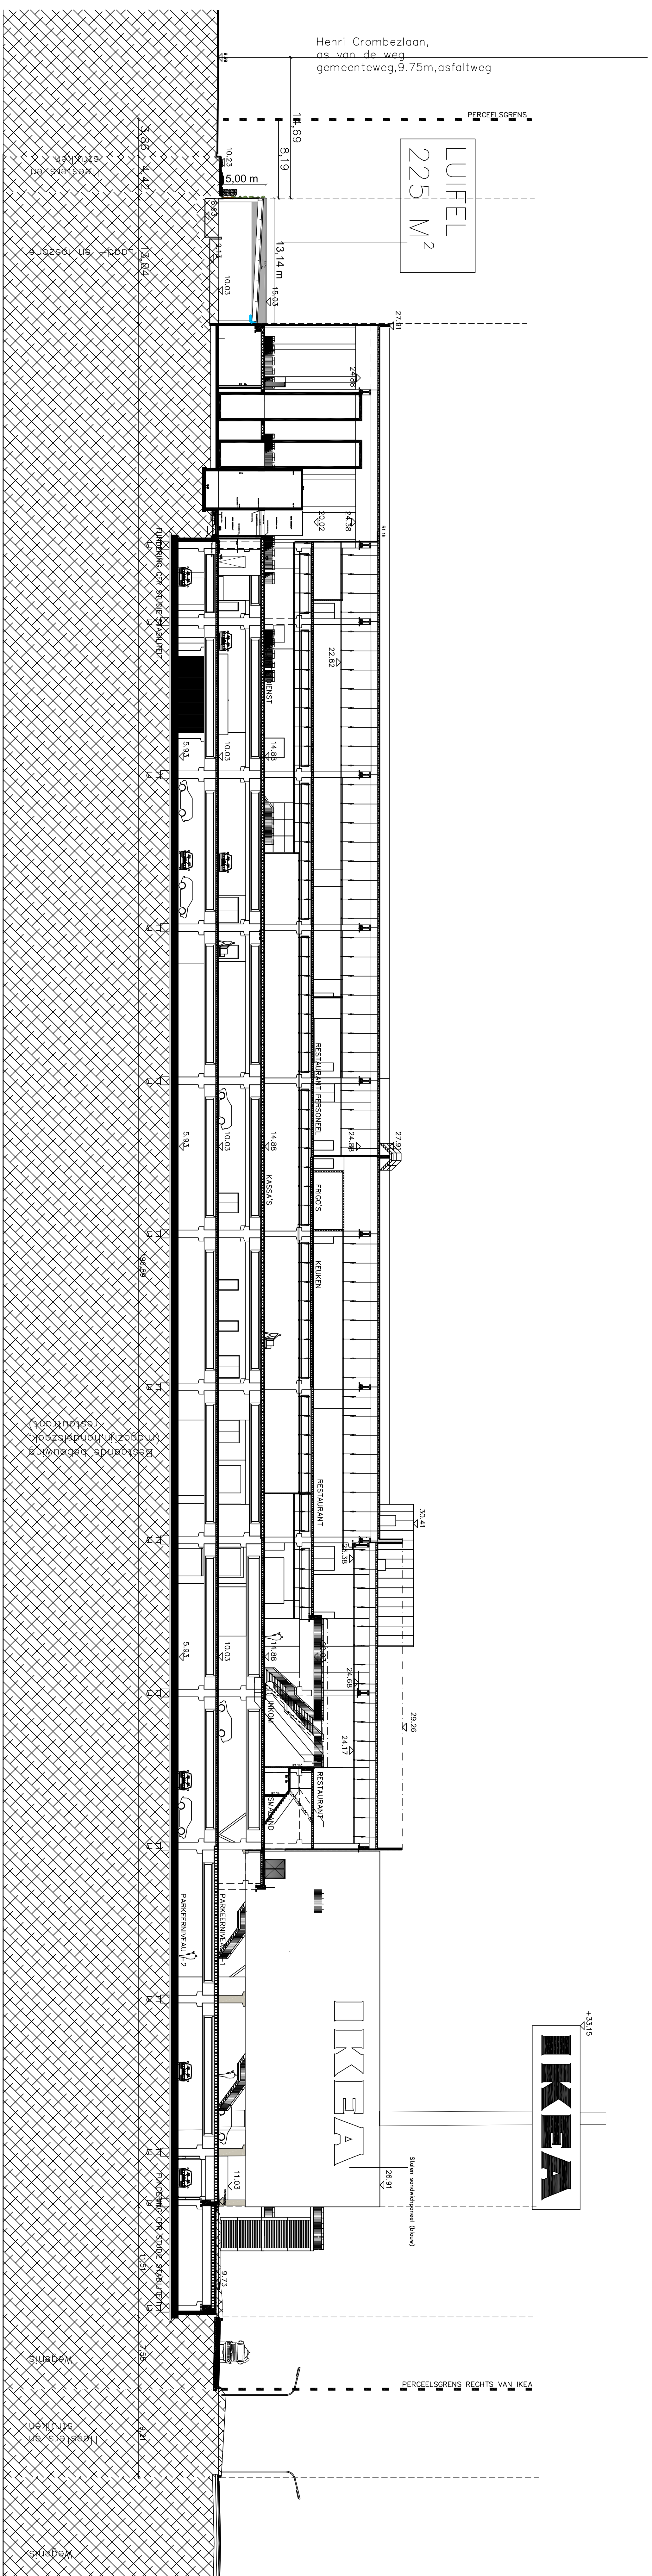

0m 5m 10m 15m 20m 25m

SCHALLAT 1/250

Tekening opgemaaakt in meter