


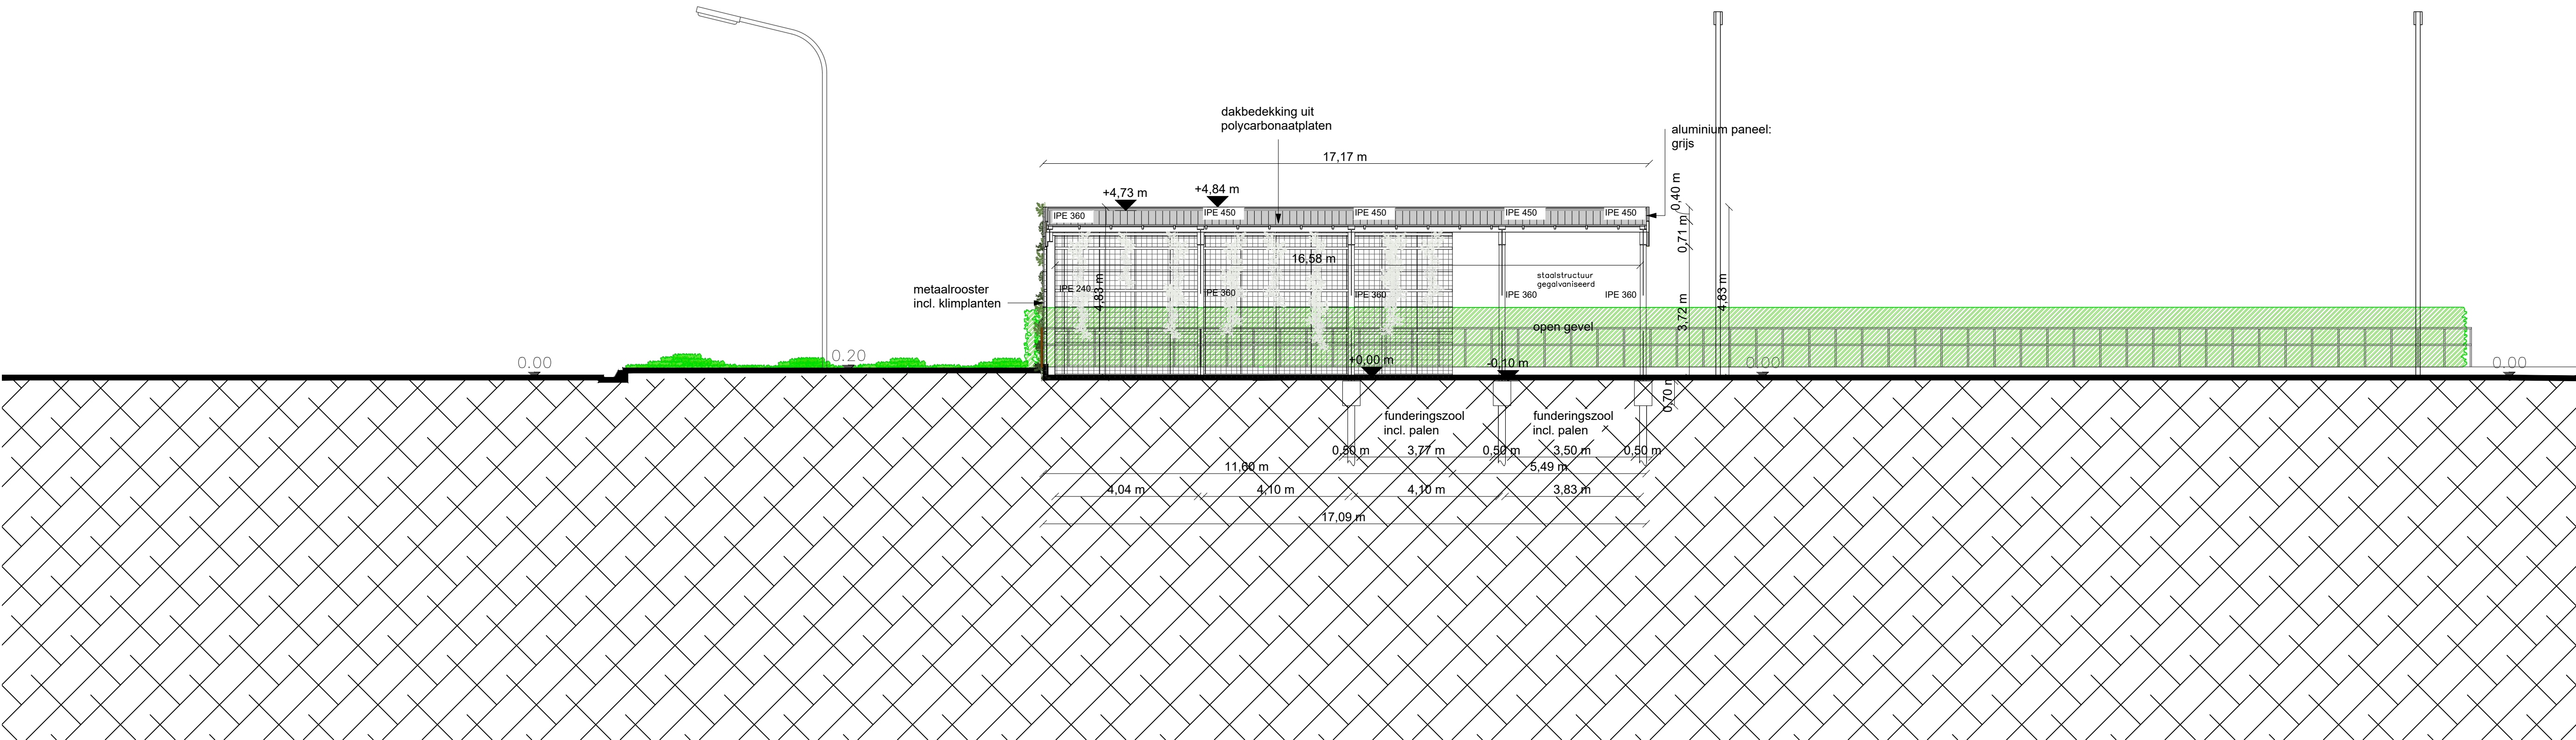

SCHAALLAT 1/100

Tekening opgemaakt in meter