


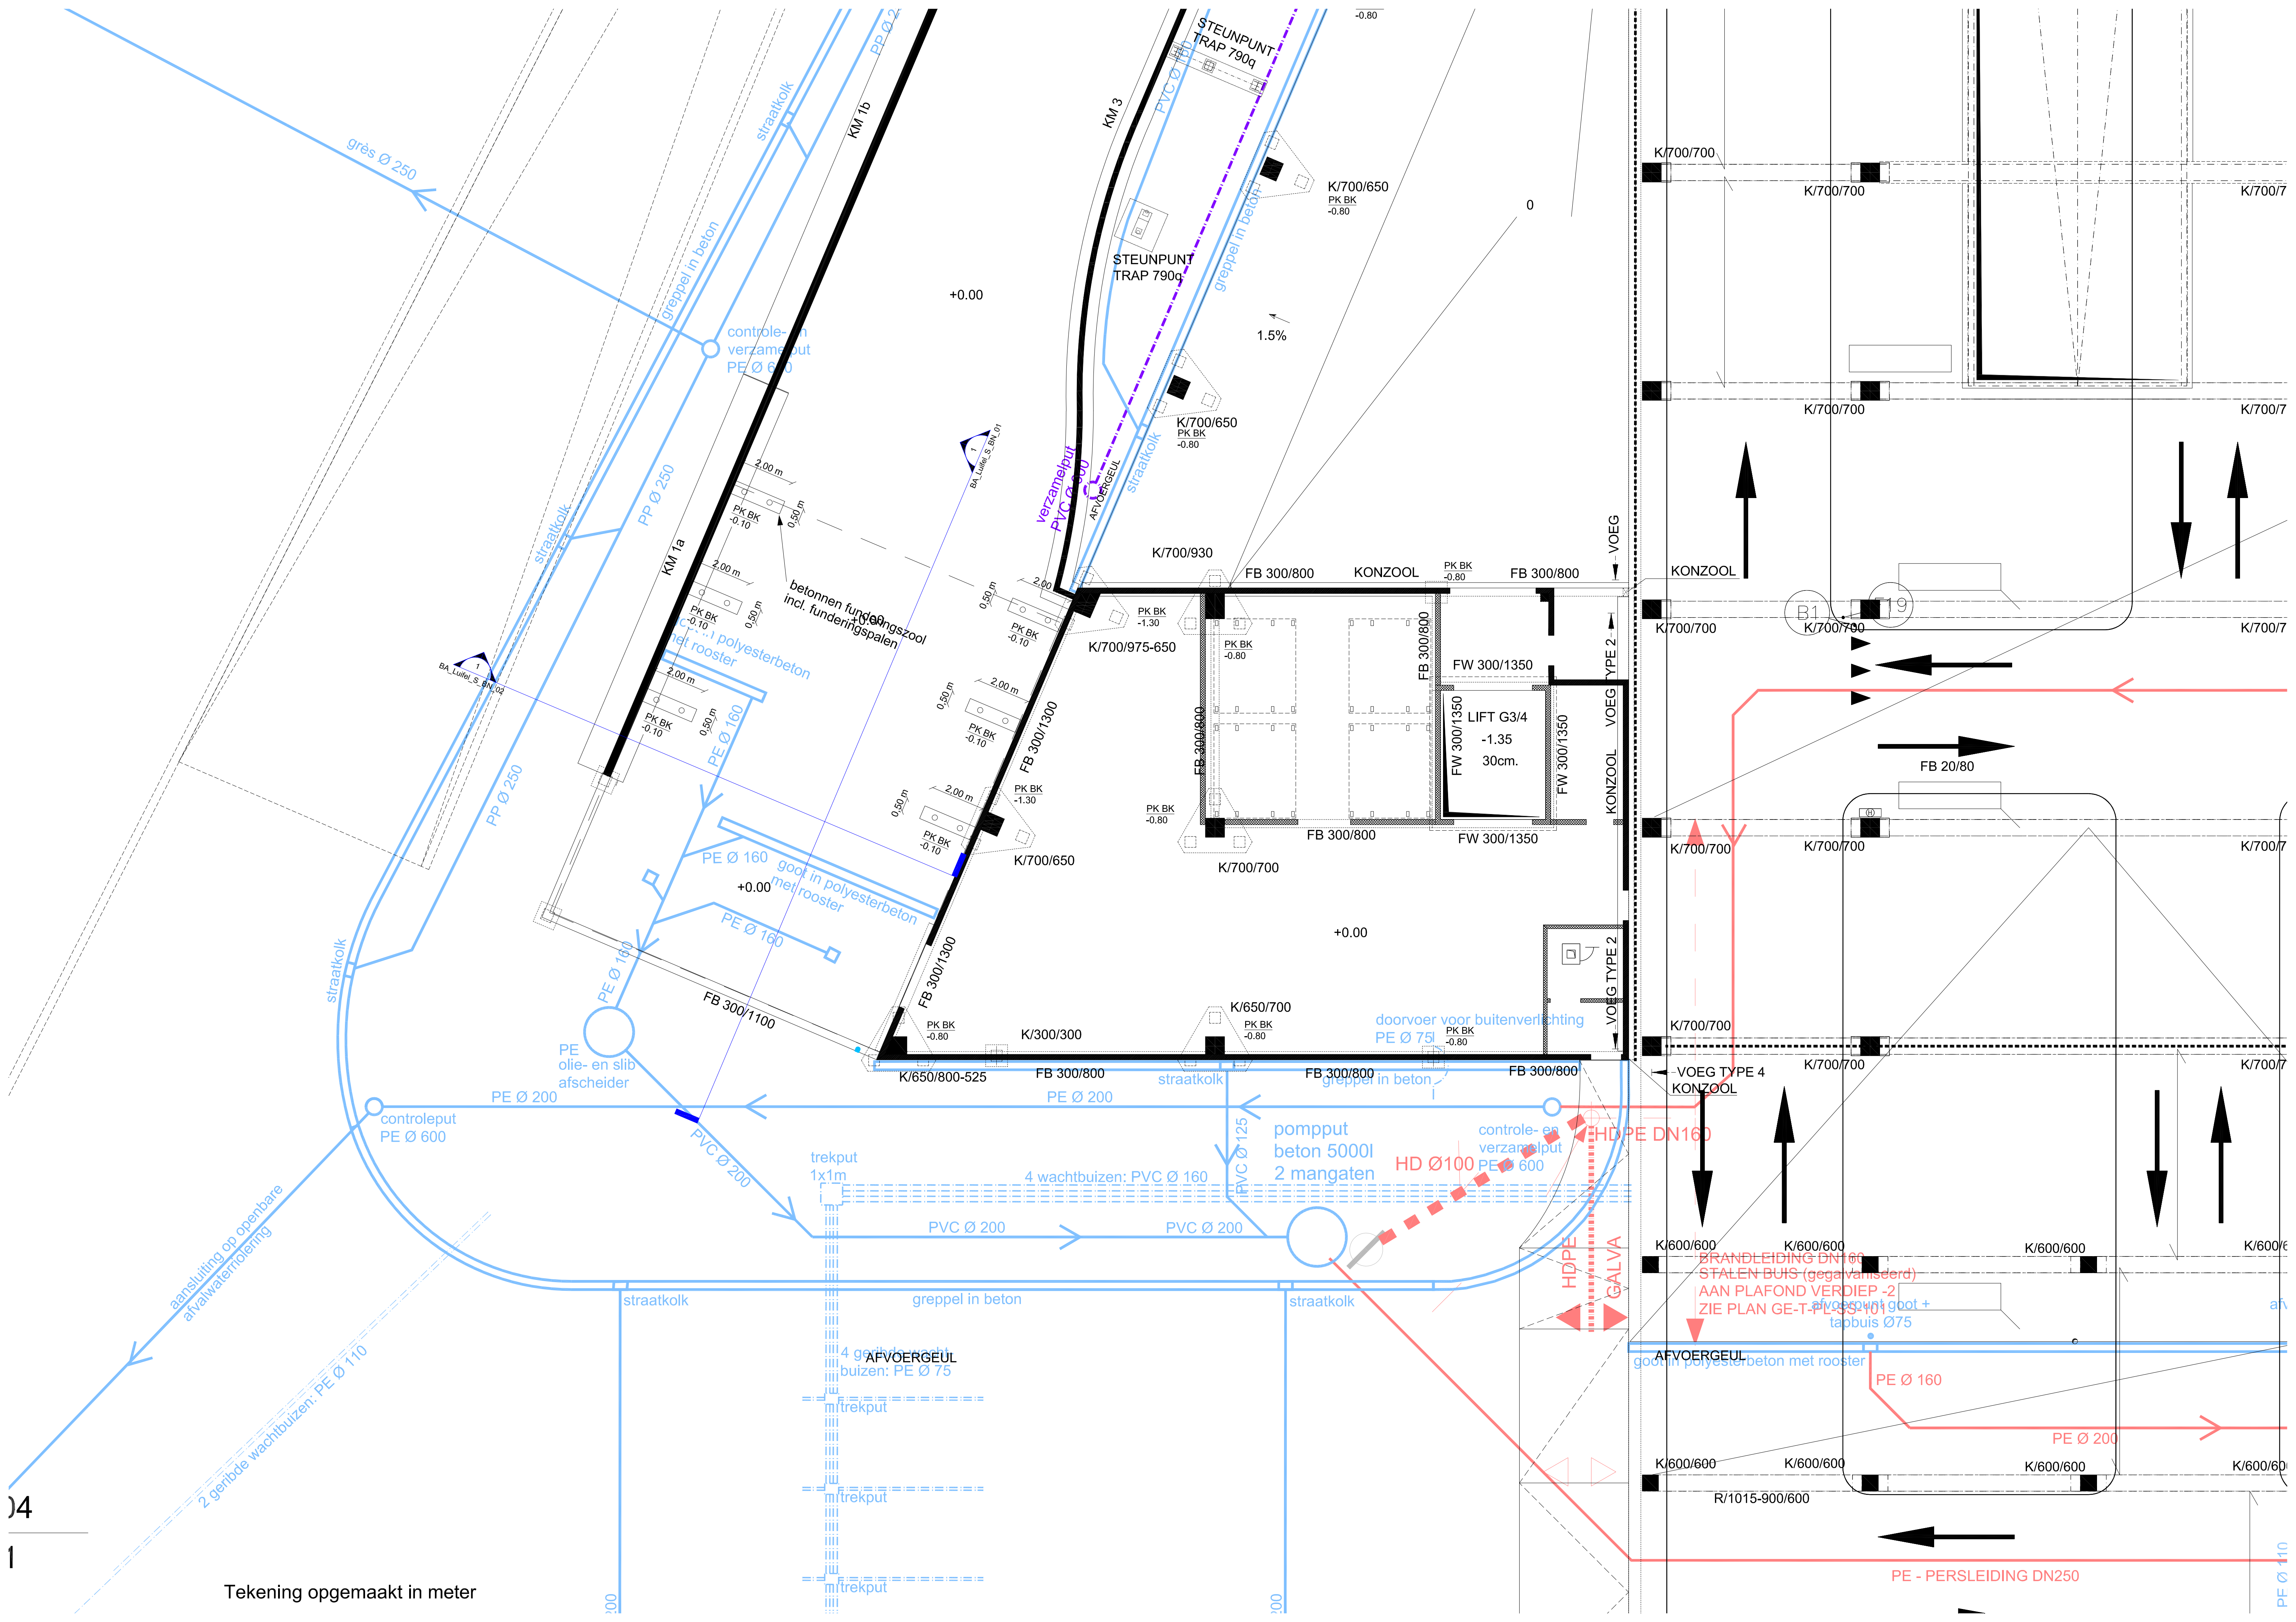

Tekening opgemaakt in meter