


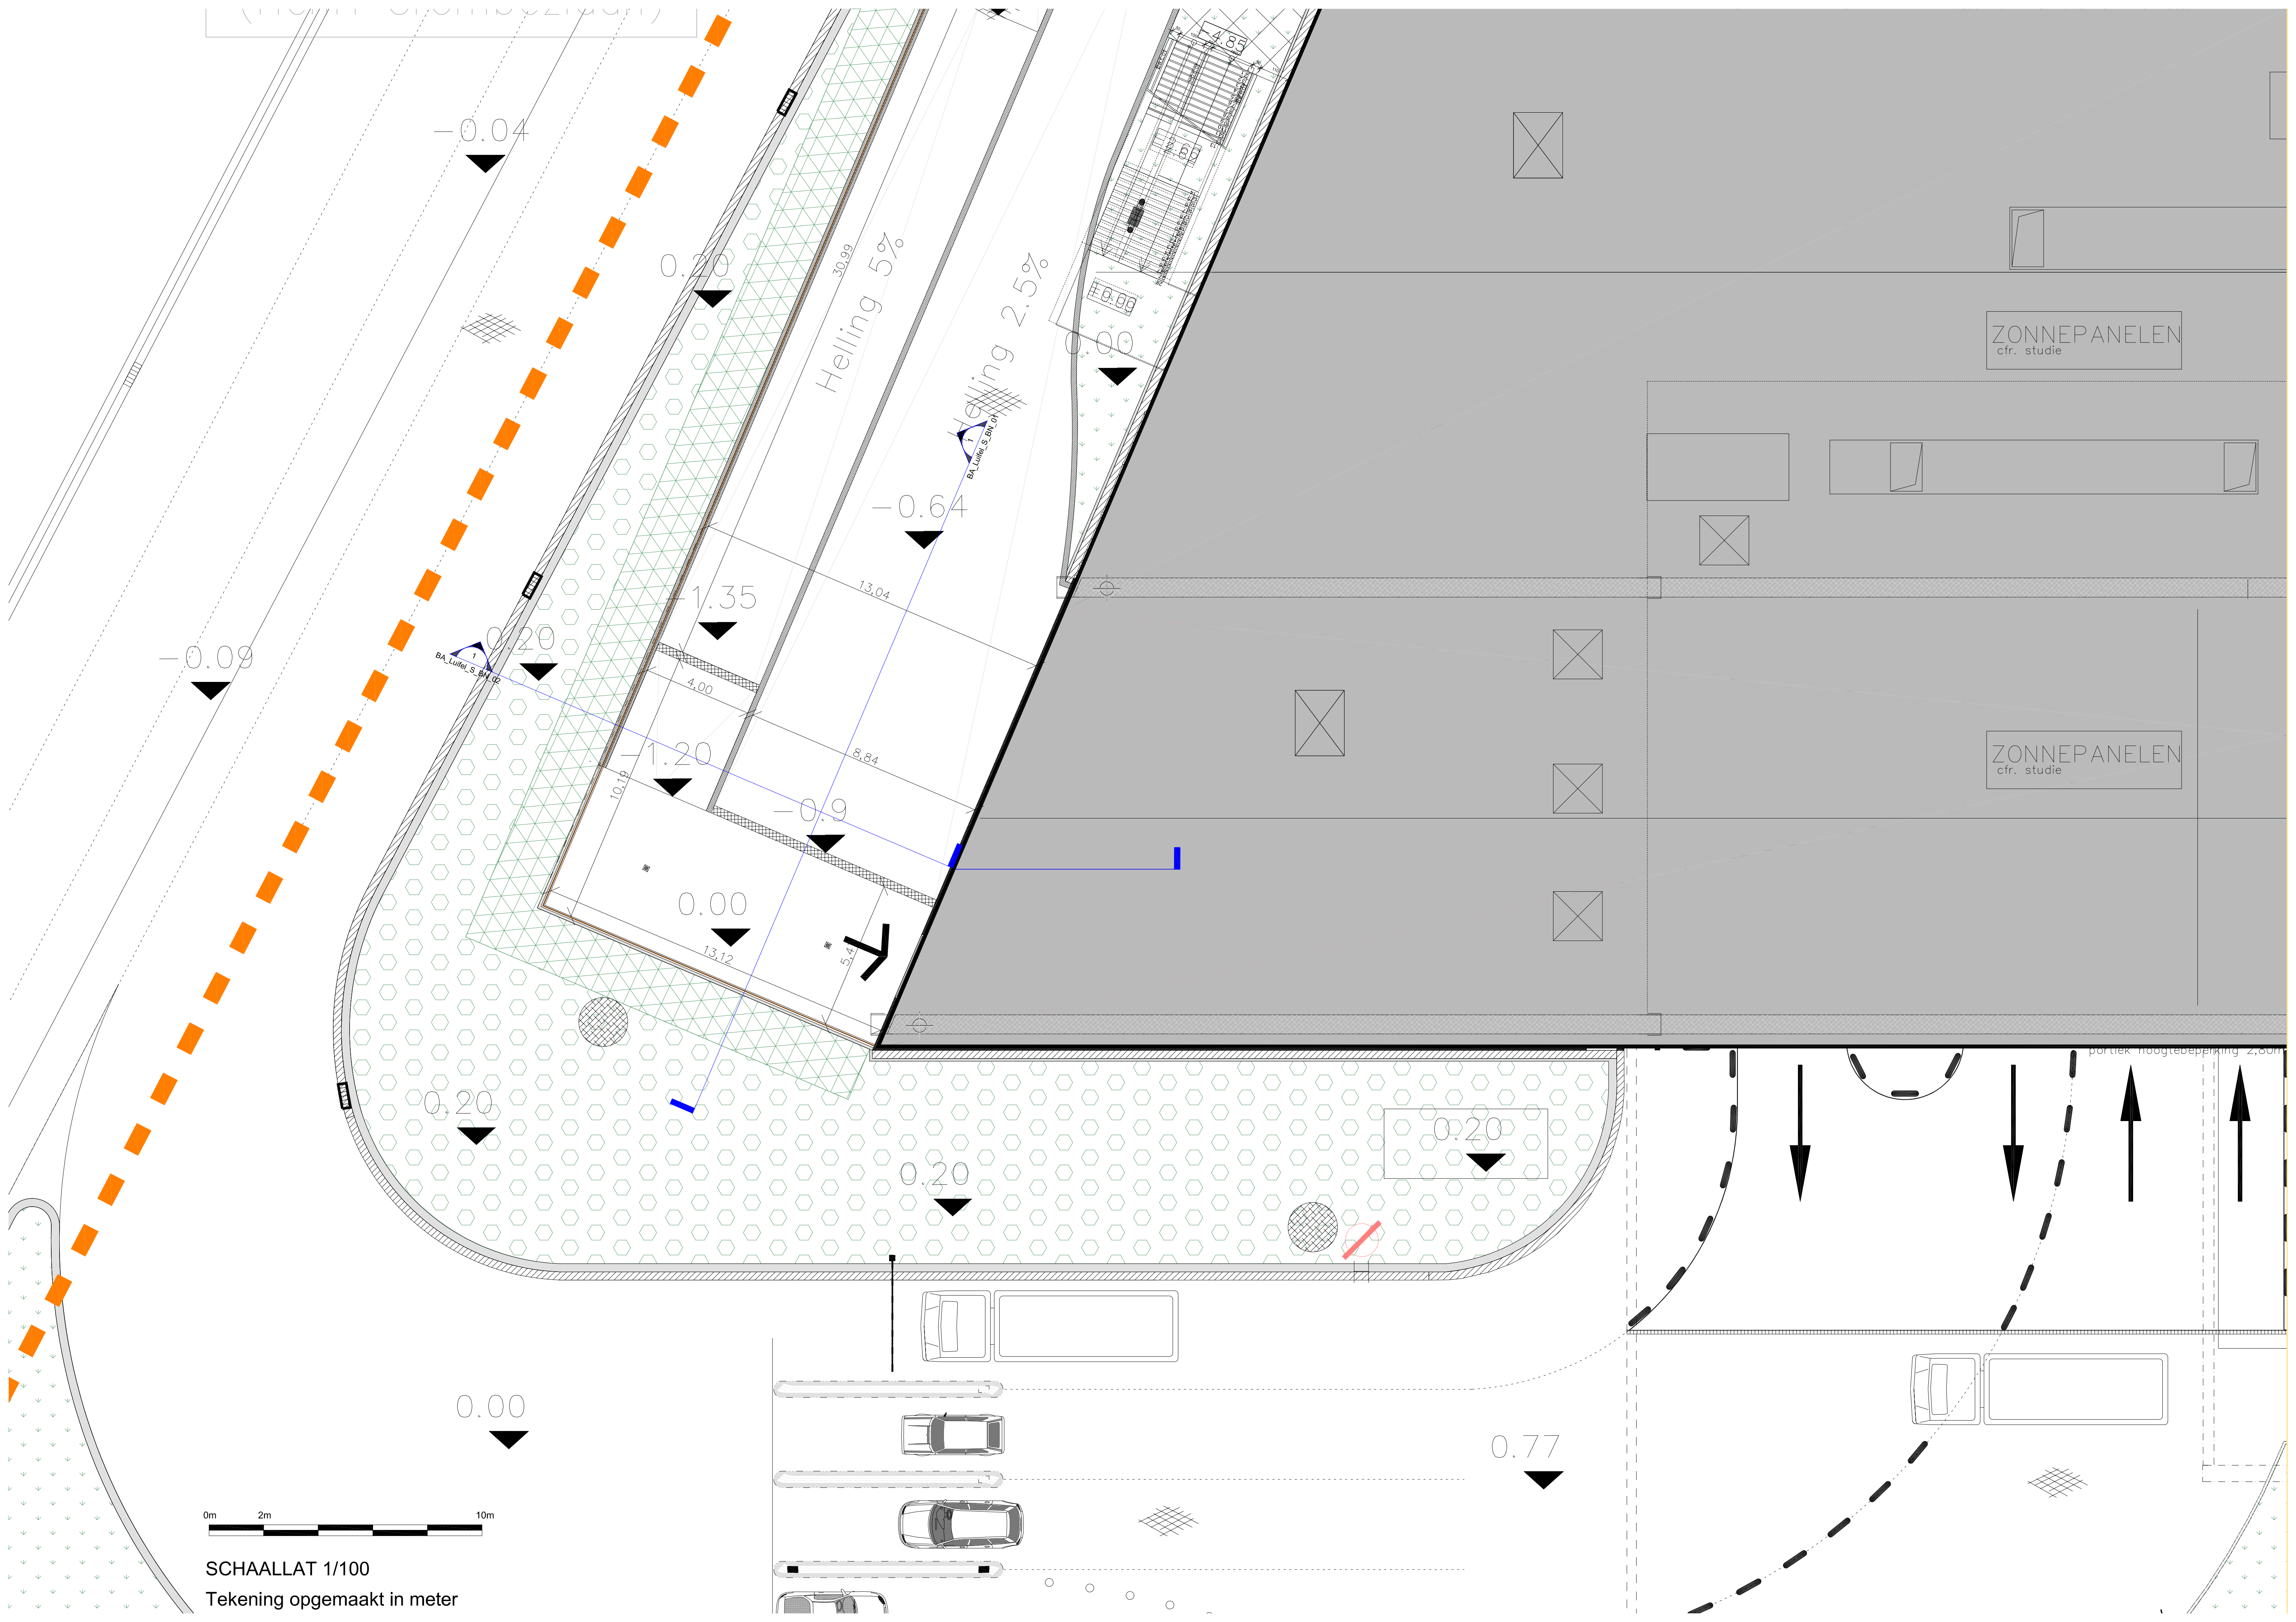

0m 2m 10m

SCHAALLAT 1/100
Tekening opgemaakt in meter

ZONNEPANELEN
cfr. studie

ZONNEPANELEN
cfr. studie

portiek hoogtebeperking 2,50m