


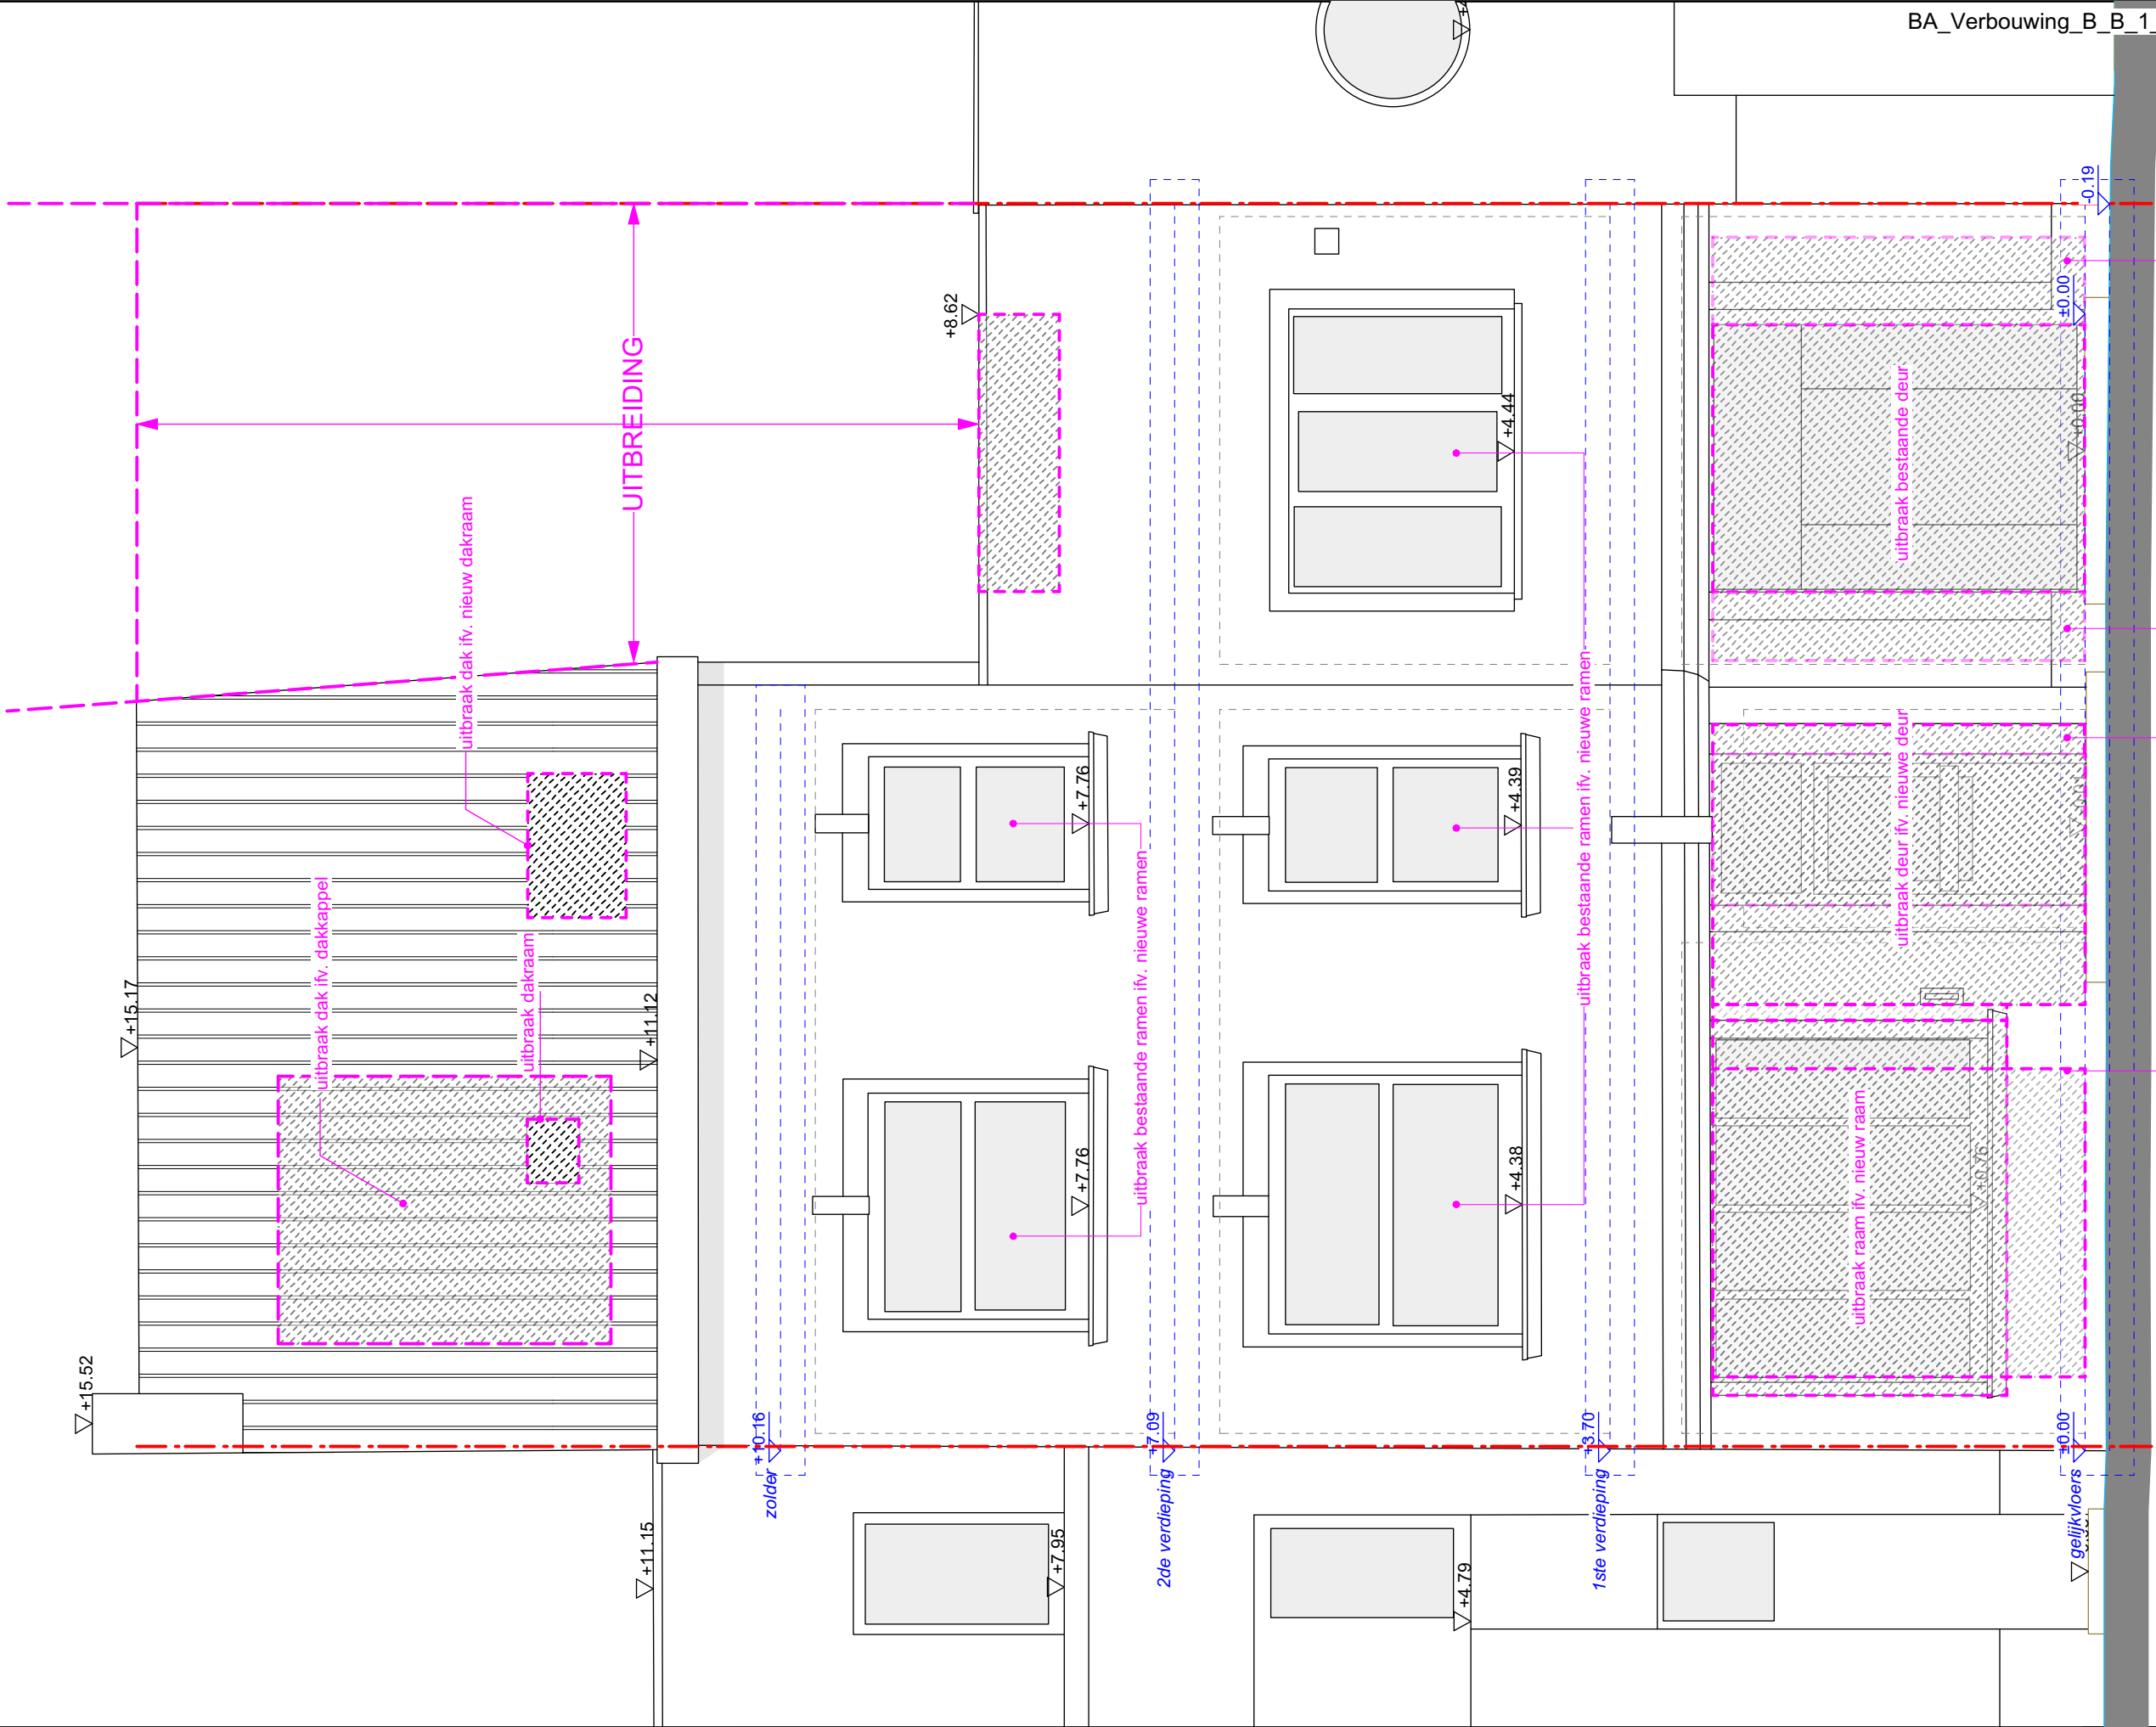

VOORGEVEL 1/50

