


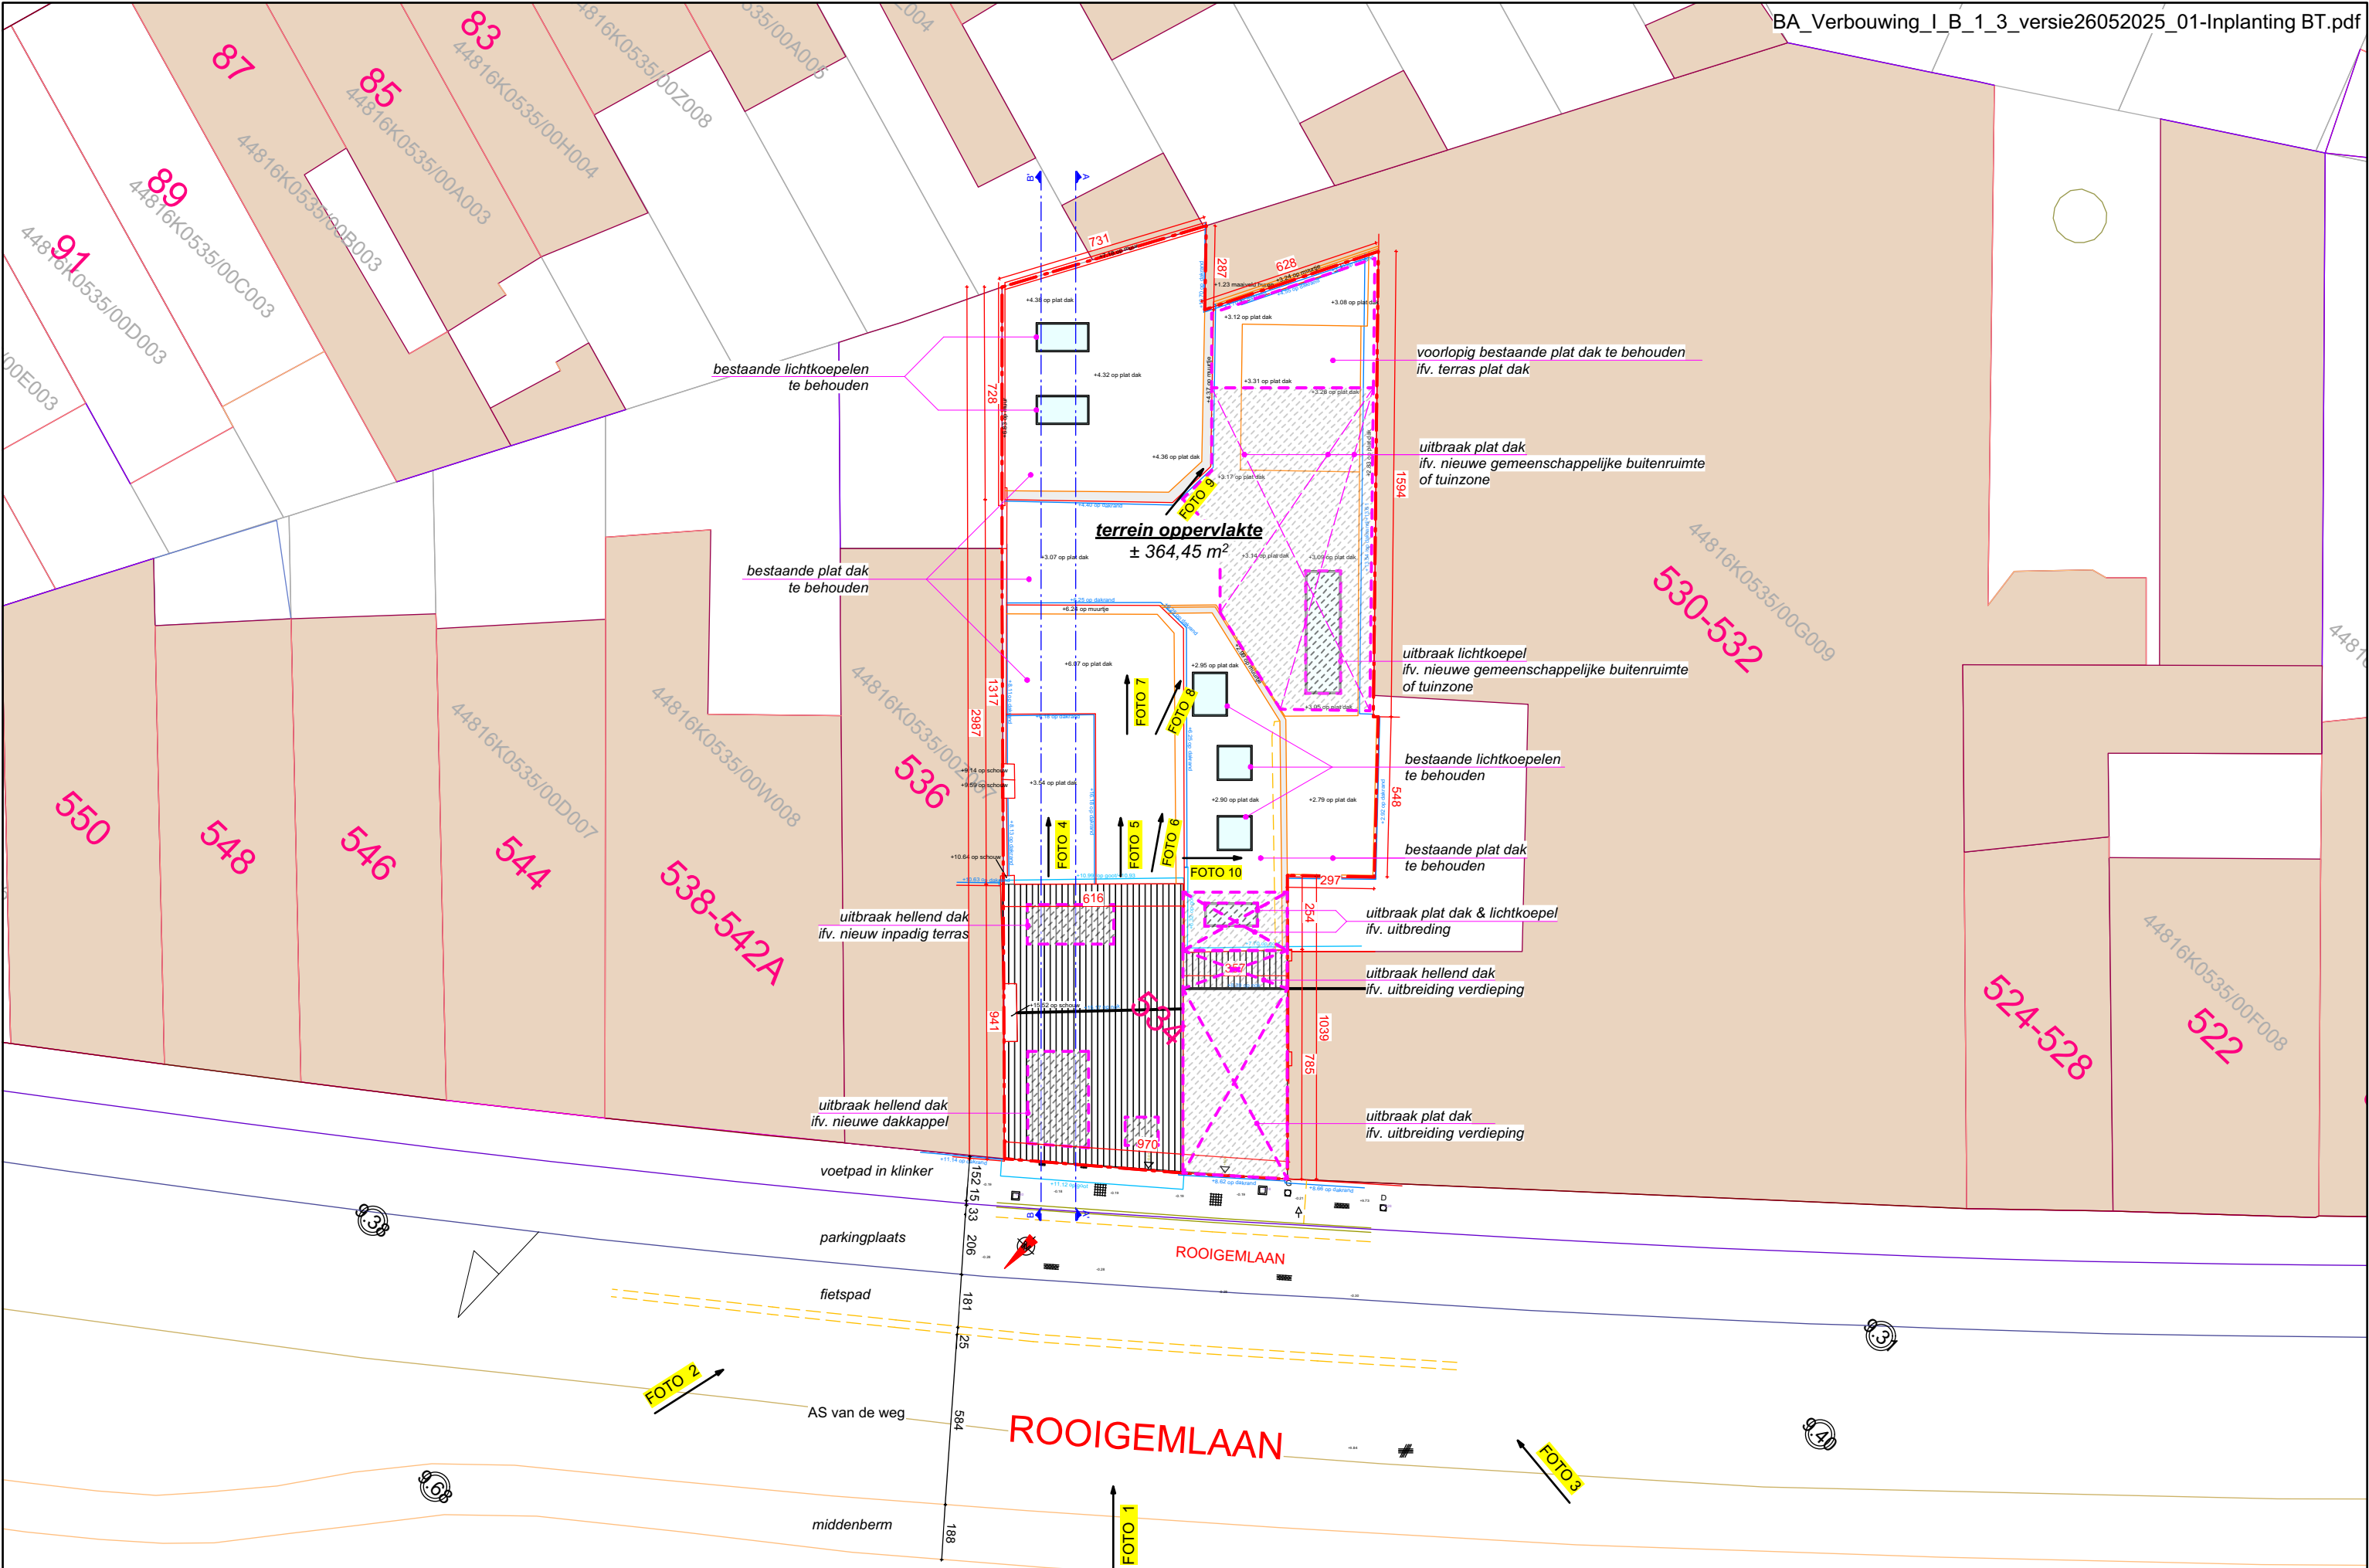

Inplanting : bestaande toestand	ALLE PLANNEN EN ONTWERPEN BLIJVEN EIGENDOM VAN HET ARCHITECTENBUREAU EN MOGEN ONDER GEEN ENKELE VORM GEDUPLICEERD EN/OF VERSPREID WORDEN ZONDER VOORAFGAANDELIJKE SCHRIFTELIJKE TOESTEMMING	01			1/200 (A3)	230812	MIC bv. Rooigemlaan, 534 - 9000 GENT	ARCHITECTENBUREAU DE WITTE, CLAEYS & PARTNERS BV RPR-GENT 0455.571.980 - T. 09/223.79.73 mail: guy@dewitte-claey.be	DC
			A	26-05-2025					
			PLANNR.	INDEX					
PLAN				DATUM	SCHAAL	DOSSIER	BOUWHEER		