


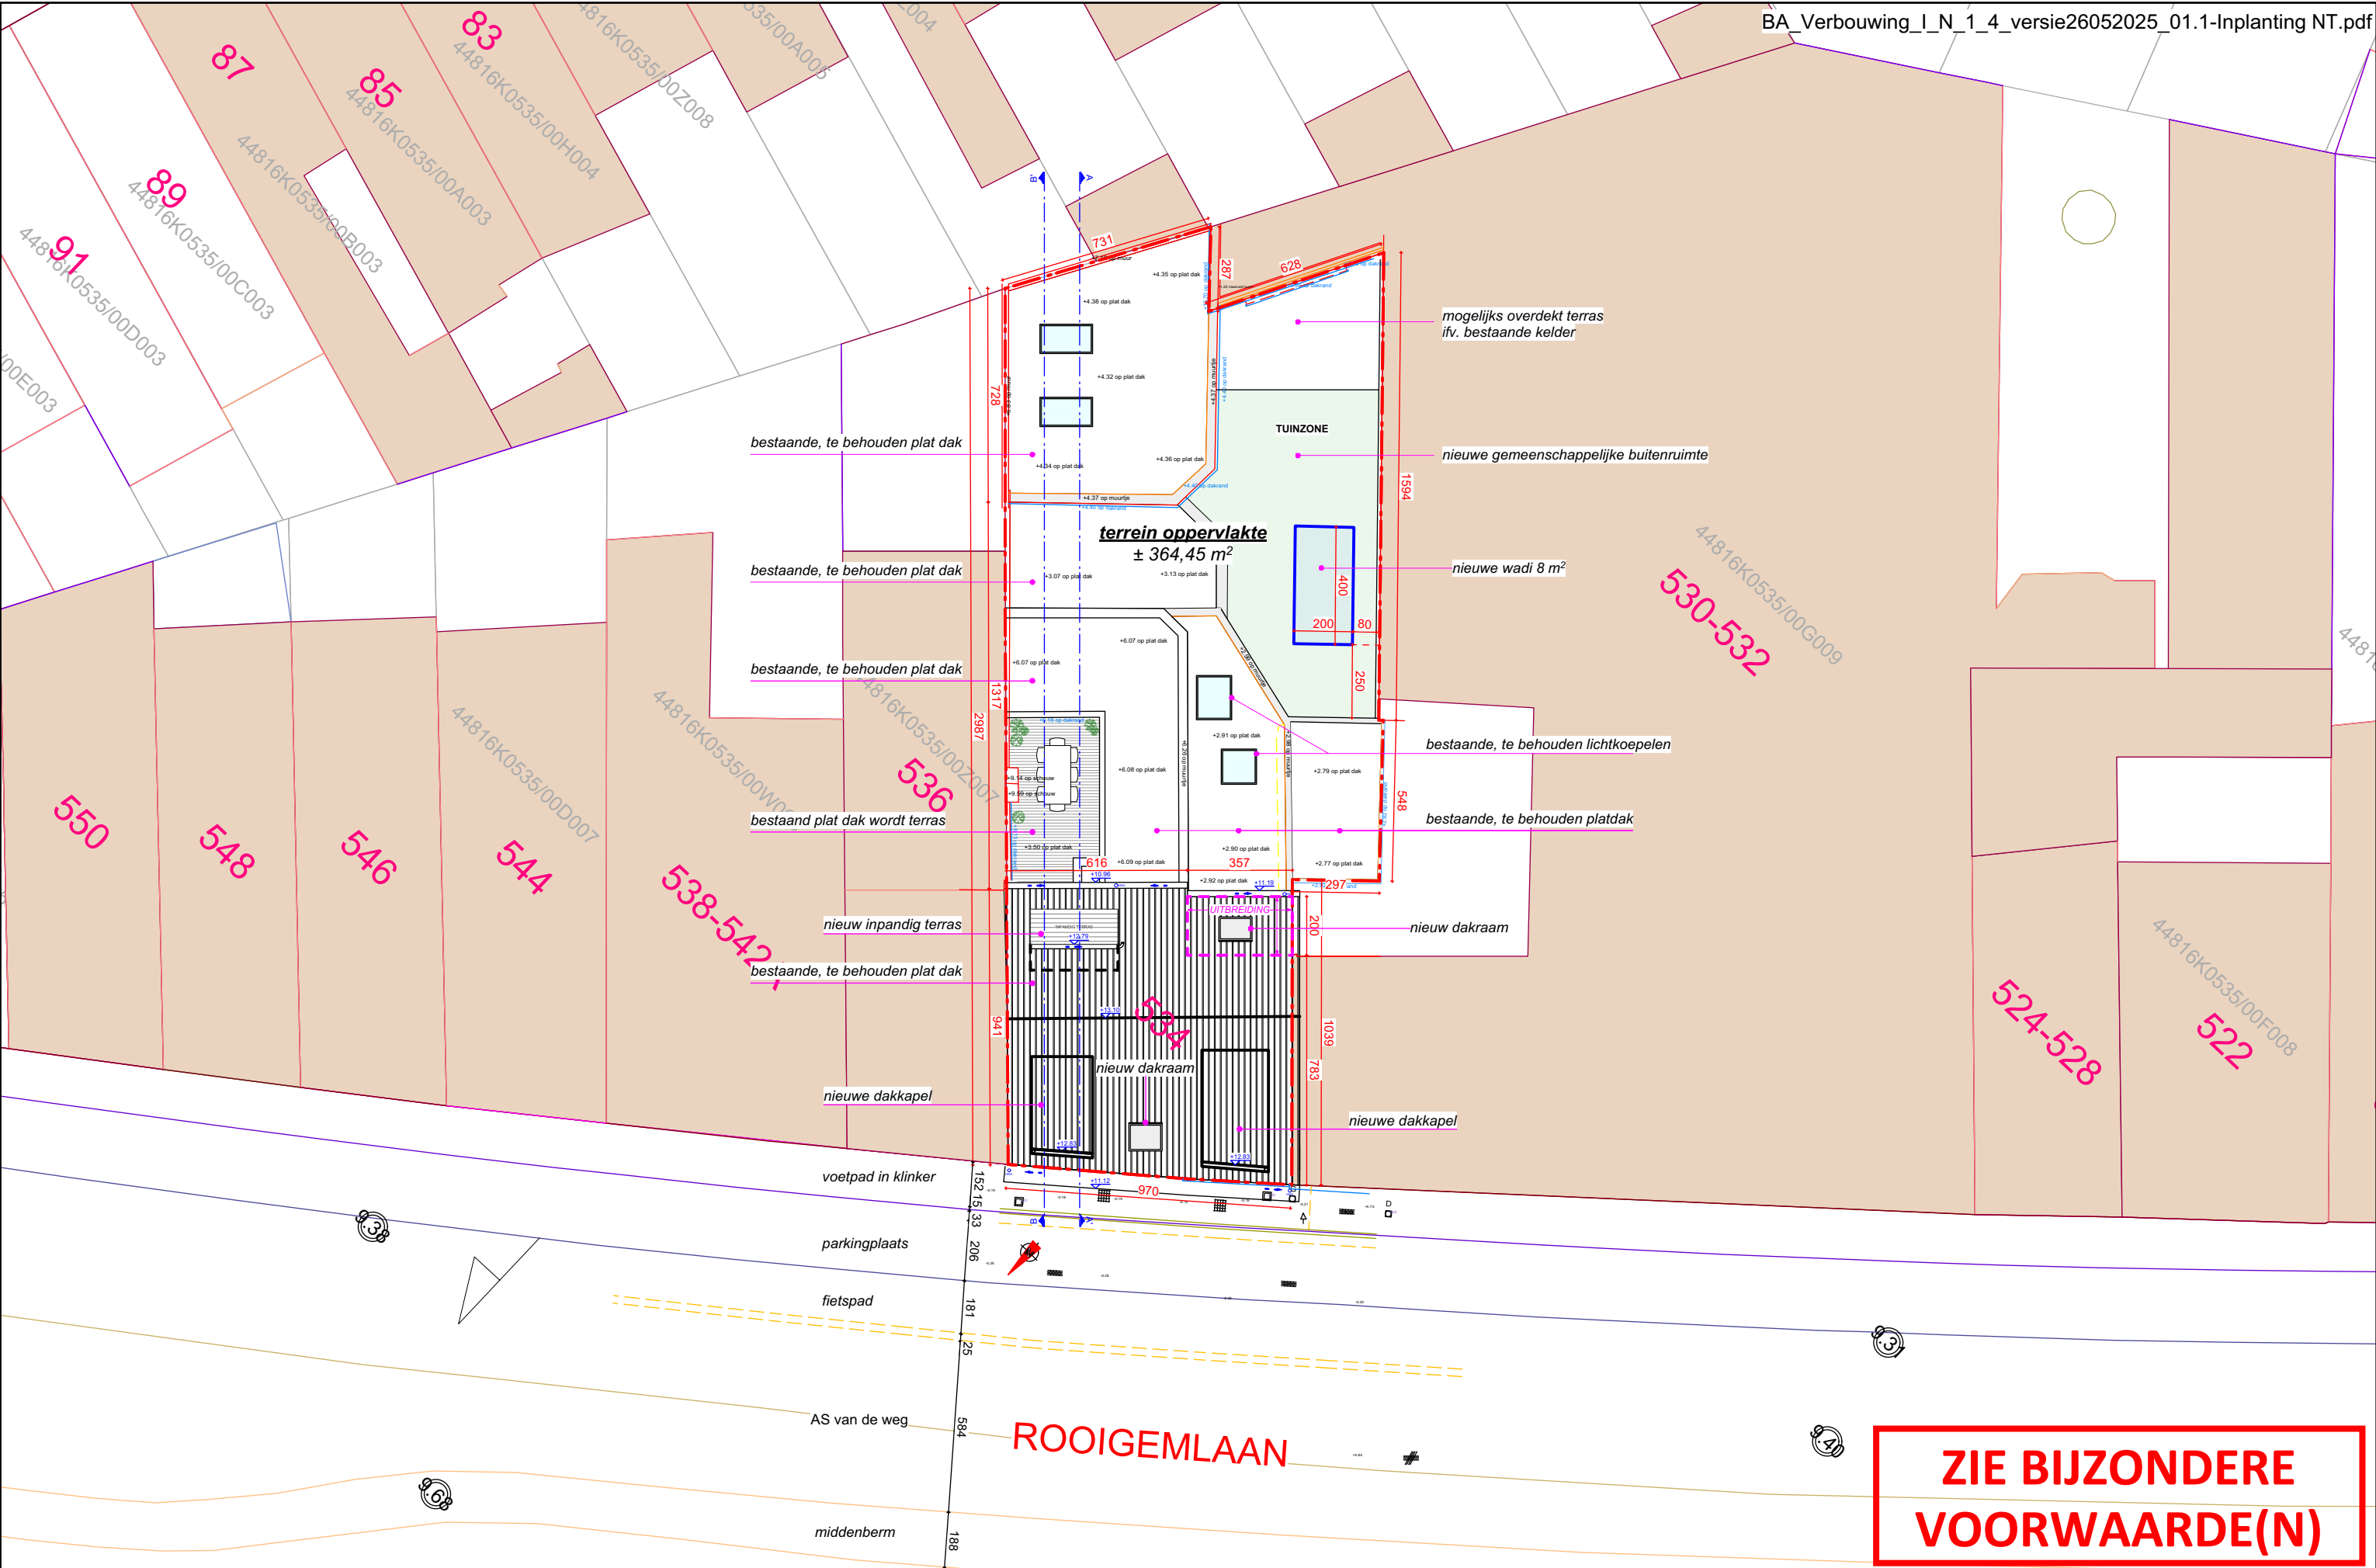

Inplanting : nieuwe toestand	ALLE PLANNEN EN ONTWERPEN BLIJVEN EIGENDOM VAN HET ARCHITECTENBUREAU EN MOGEN ONDER GEEN ENKELE VORM GEDUPLICEERD EN/OF VERSPREID WORDEN ZONDER VOORAFGAANDELIJKE SCHRIFTELIJKE TOESTEMMING	01.1			1/200	230812	MIC bv. Rooigemlaan, 534 - 9000 GENT	ARCHITECTENBUREAU DE WITTE, CLAEYS & PARTNERS BV RPR-GENT 0455.571.980 - T. 09/223.79.73 mail: guy@dewitte-claeyls.be	DC
			A	26-05-2025	(A3)				
			INDEX	DATUM	SCHAAL				
PLAN		PLANNR.			DOSSIER	BOUWHEER			