
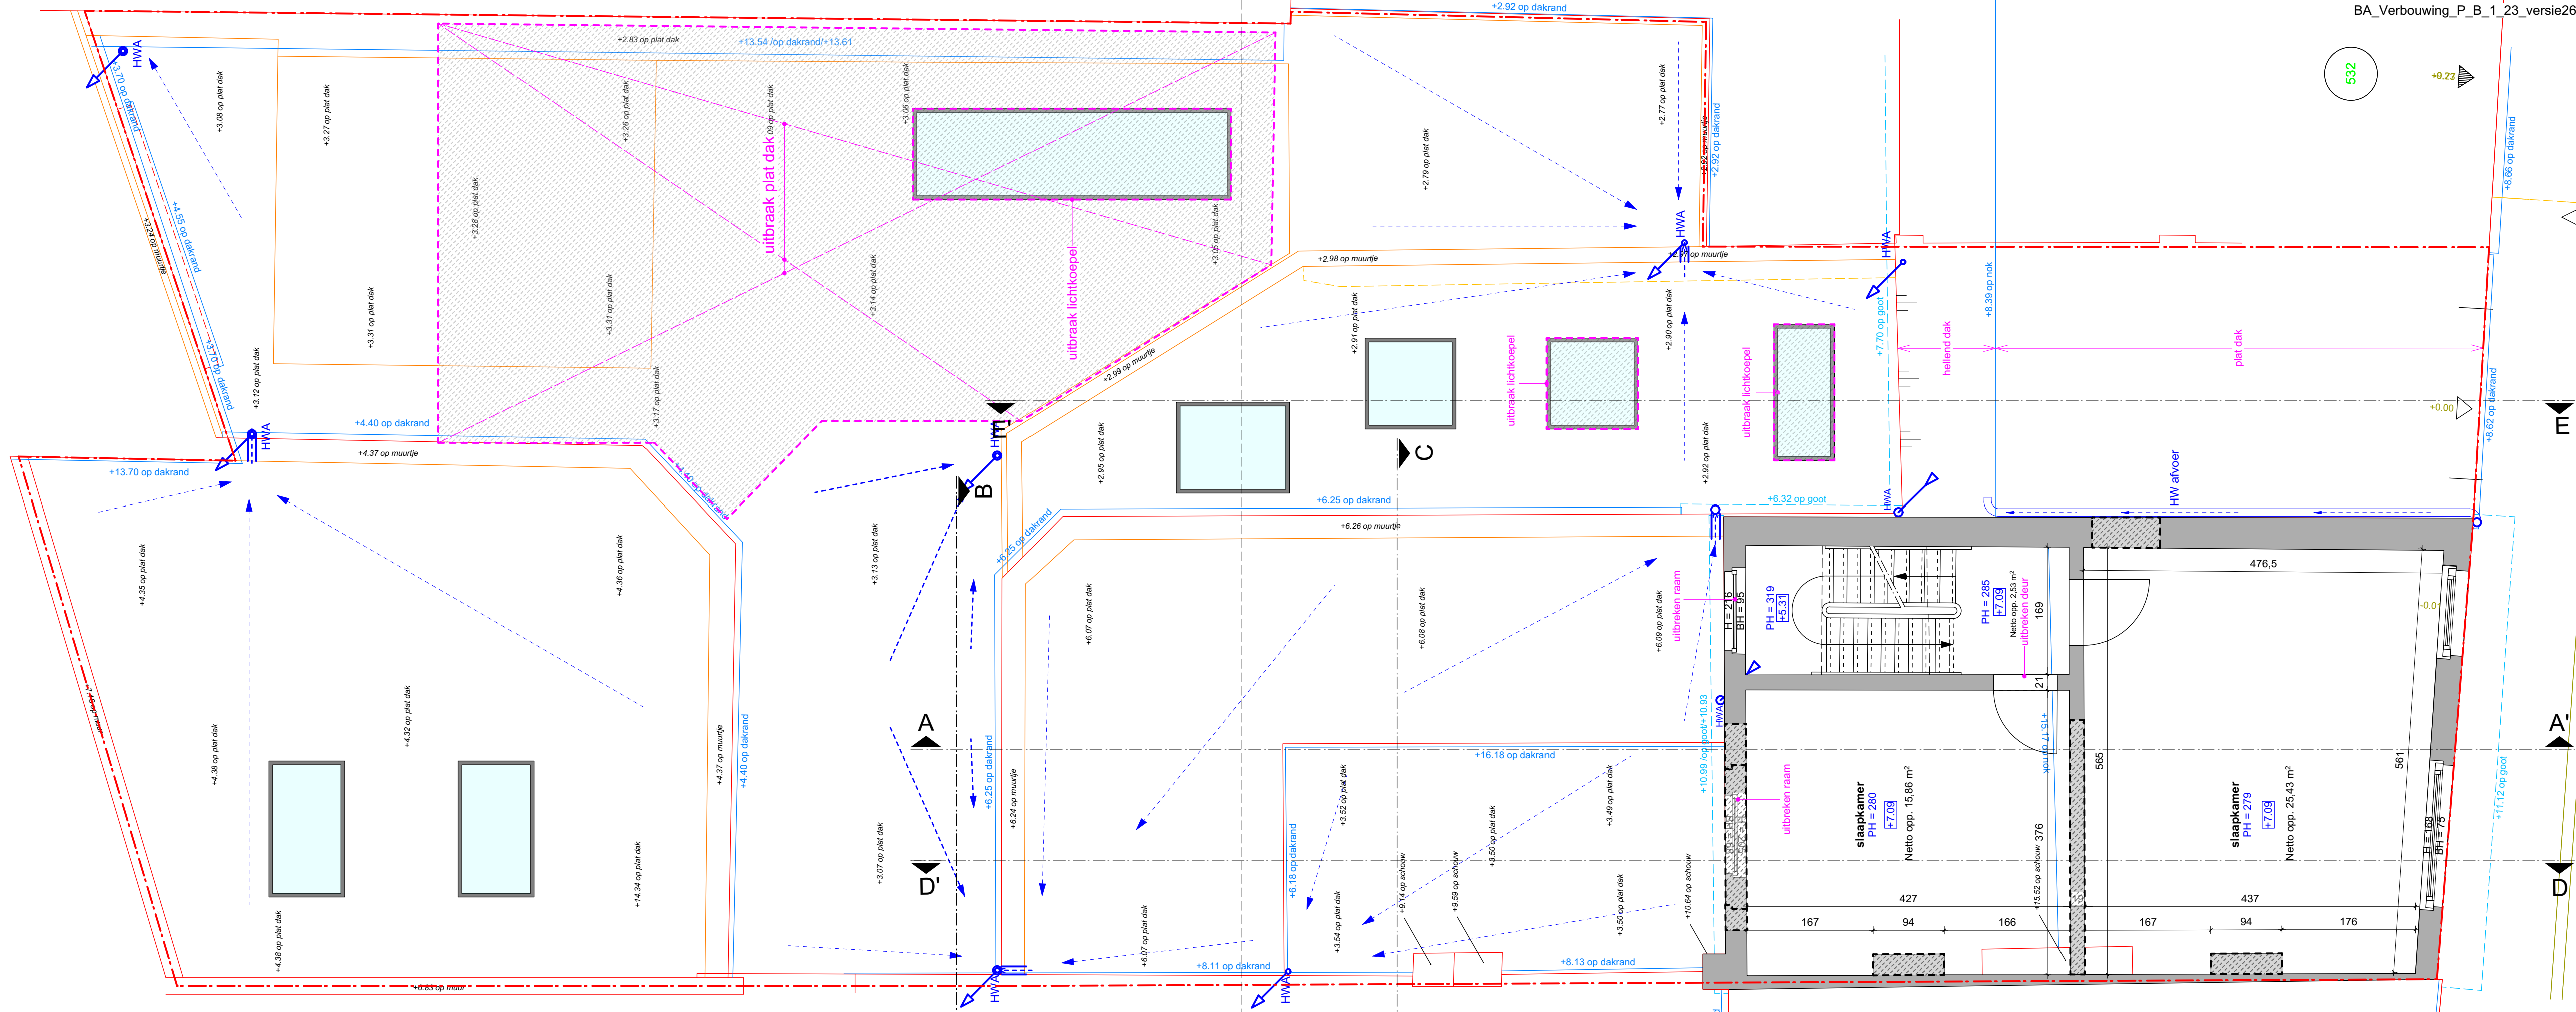


ROOIGEMLAAN

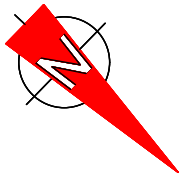

Verdieping 02 : bestaande toestand

PLAN

ALLE PLANNEN EN ONTWERPEN BLIJVEN EIGENDOM VAN
HET ARCHITECTENBUREAU EN MOGEN ONDER GEEN ENKELE
VORM GEDUPICEERD EN/OF VERSPREID WORDEN ZONDER
VOORAFGAANDELIJKE SCHRIFTELIJKE TOESTEMMING

08

PLANNR.

1/50
(2xA3)

SCHAAL

230812

DOSSIER

MIC bv.
Rooigemlaan, 534 - 9000 GENT

BOUWHEER

ARCHITECTENBUREAU DE WITTE, CLAEYS & PARTNERS BV
RPR-GENT 0455.571.980 - T. 09/223.79.73
mail: guy@dewitte-claey.be

