


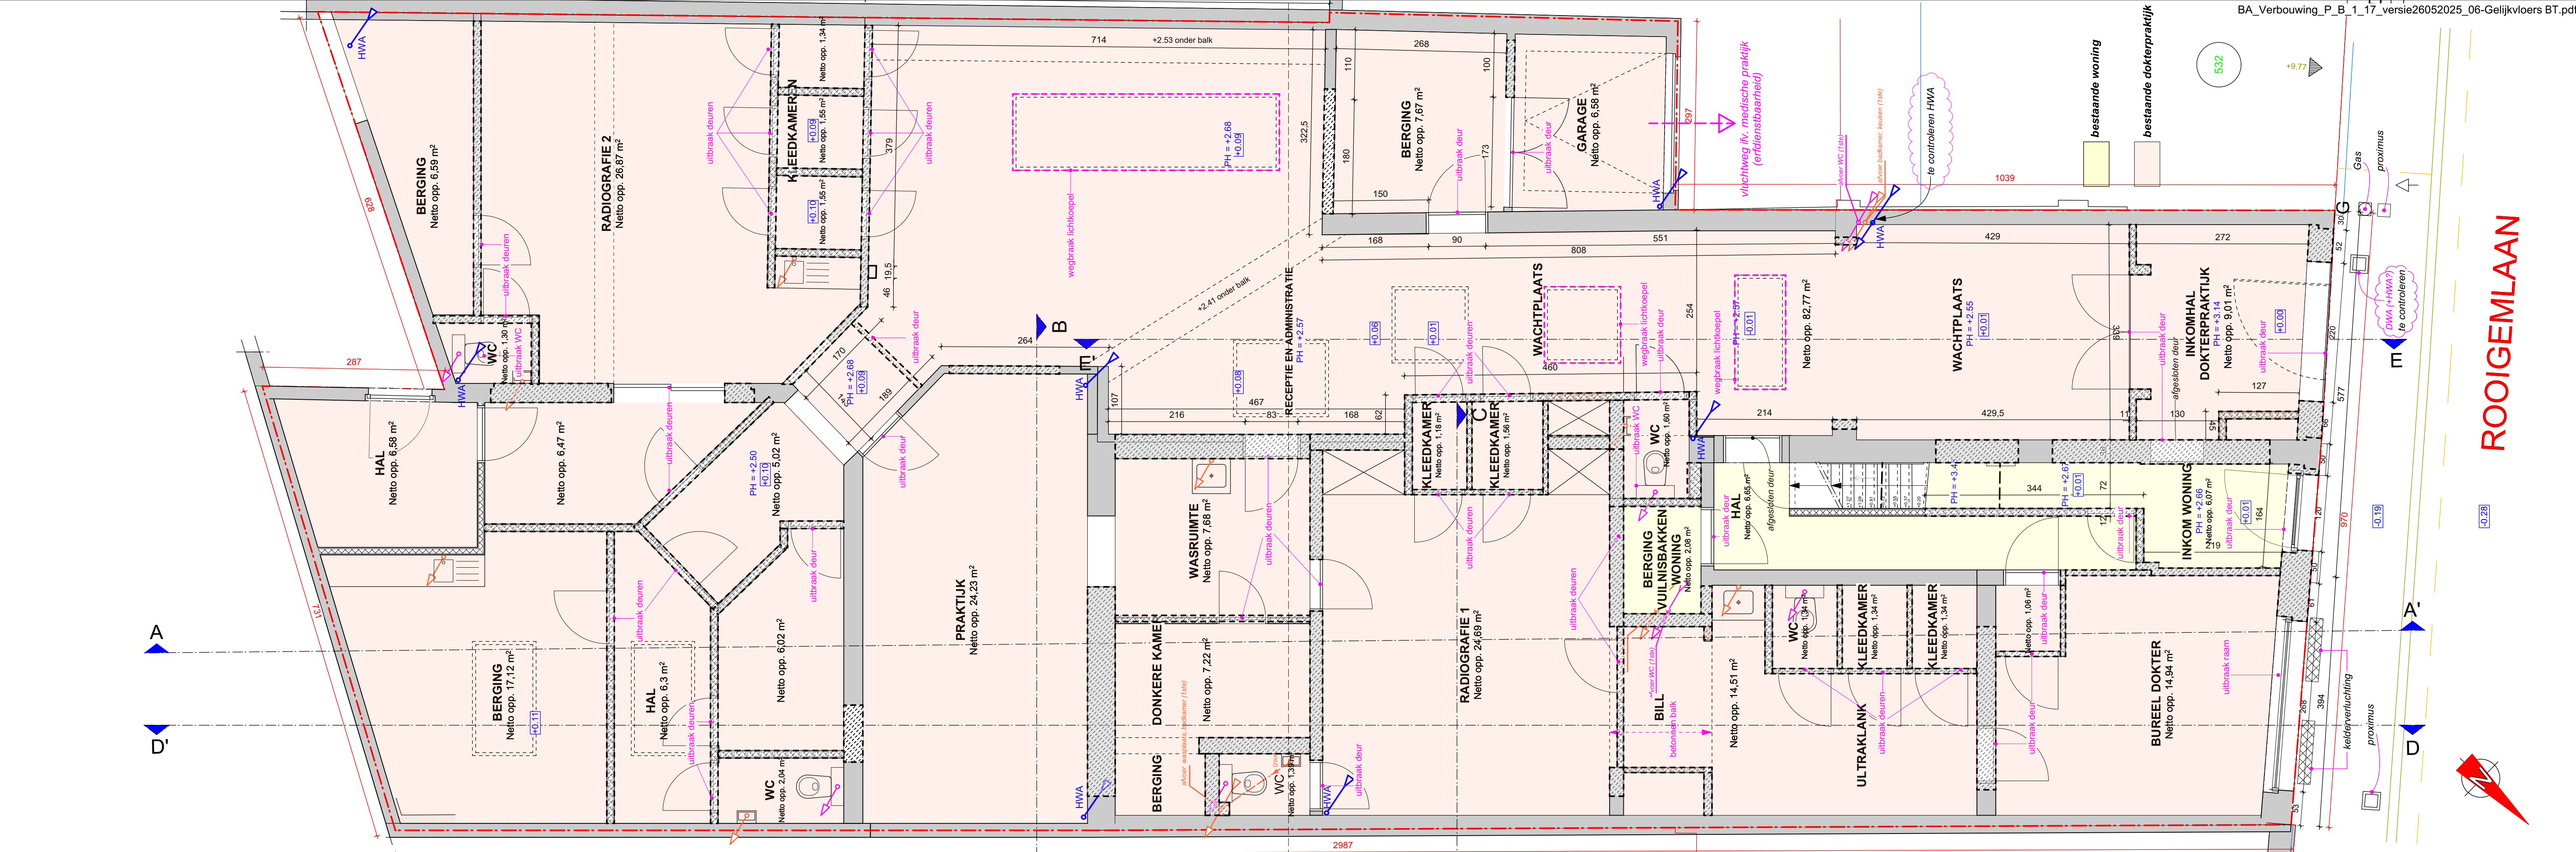

Gelijkvloers : bestaande toestand

PLAN

ALLE PLANNEN EN ONTWERPEN BLIJVEN EIGENDOM VAN
HET ARCHITECTENBUREAU EN MOGEN ONDER GEEN ENKELE
VORM GEDUPliceERD EN/OF VERSPREID WORDEN ZONDER
VOORAFGAANDELIJKE SCHRIFTELIJKE TOESTEMMING

06

PLANNR.

INDEX
A
26-05-2025
DATUM

1/50
(2xA3)

SCHAAL

230812

DOSSIER

MIC bv.

BOUWHEER

Rooigemlaan, 534 - 9000 GENT

ARCHITECTENBUREAU DE WITTE, CLAEYS & PARTNERS BV
RPR-GENT 0455.571.980 - T. 09/223.79.73
mail: guy@de Witte-claey's.be



ROOIGEMLAAN

-0.28

