


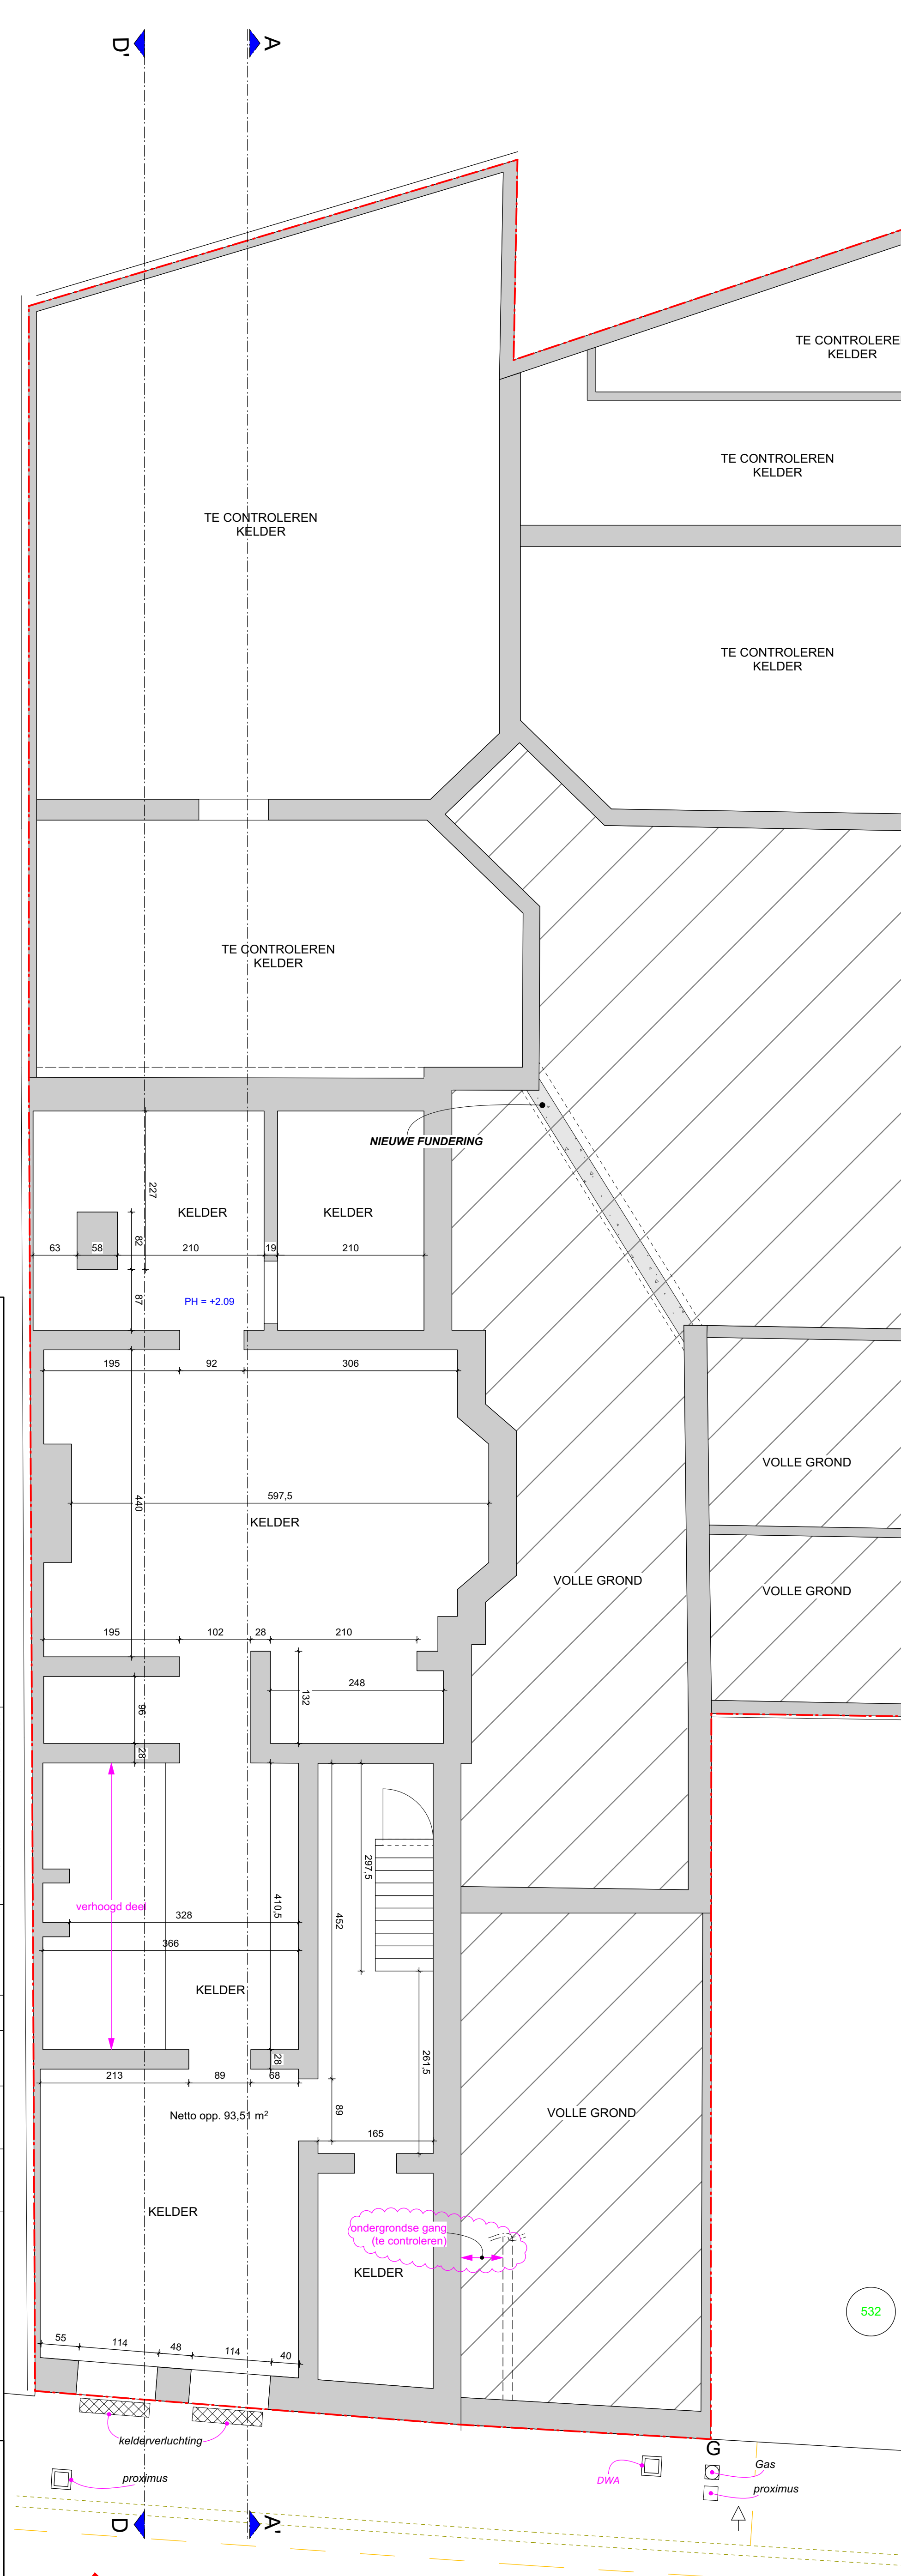

**ZIE BIJZONDERE  
VOORWAARDE(N)**

**ROOIGEMLAAN**

|                          |  |  |  |  |   |  |  |  |  |
|--------------------------|--|--|--|--|---|--|--|--|--|
| Kelder : nieuwe toestand |  |  |  |  | ALLE PLANNEN EN ONTWERPEN BLIJVEN EIGENDOM VAN HET ARCHITECTENBUREAU EN KOGEN ONDER GEEN ENKELE VOORAFGAANDELIJKE SCHRIFTELIJKE TOESTEMMING |  |  |  |  |
| PLAN                     |  |  |  |  | PLANNR.   |  |  |  |  |
|                          |  |  |  |  | 05.1   |  |  |  |  |
|                          |  |  |  |  | INDEX   |  |  |  |  |
|                          |  |  |  |  | A   |  |  |  |  |
|                          |  |  |  |  | DATUM   |  |  |  |  |
|                          |  |  |  |  | 26-05-2025   |  |  |  |  |
|                          |  |  |  |  | SCHAA   |  |  |  |  |
|                          |  |  |  |  | (1/50<br>(2xA3))   |  |  |  |  |
|                          |  |  |  |  | DOSSIER   |  |  |  |  |
|                          |  |  |  |  | 230812   |  |  |  |  |
|                          |  |  |  |  | MIC bv.   |  |  |  |  |
|                          |  |  |  |  | Roogemilaan, 534 - 9000 GENT   |  |  |  |  |
|                          |  |  |  |  | BOUWHEER   |  |  |  |  |
|                          |  |  |  |  | ARCHITECTENBUREAU DE WITTE, CLAEYS & PARTNERS BV                                                                                            |  |  |  |  |
|                          |  |  |  |  | RPR-GENT 0455.571.980 - T. 09/223.79.73   |  |  |  |  |
|                          |  |  |  |  | mail: gvw@devitte-claeys.be   |  |  |  |  |
|                          |  |  |  |  | DC   |  |  |  |  |