


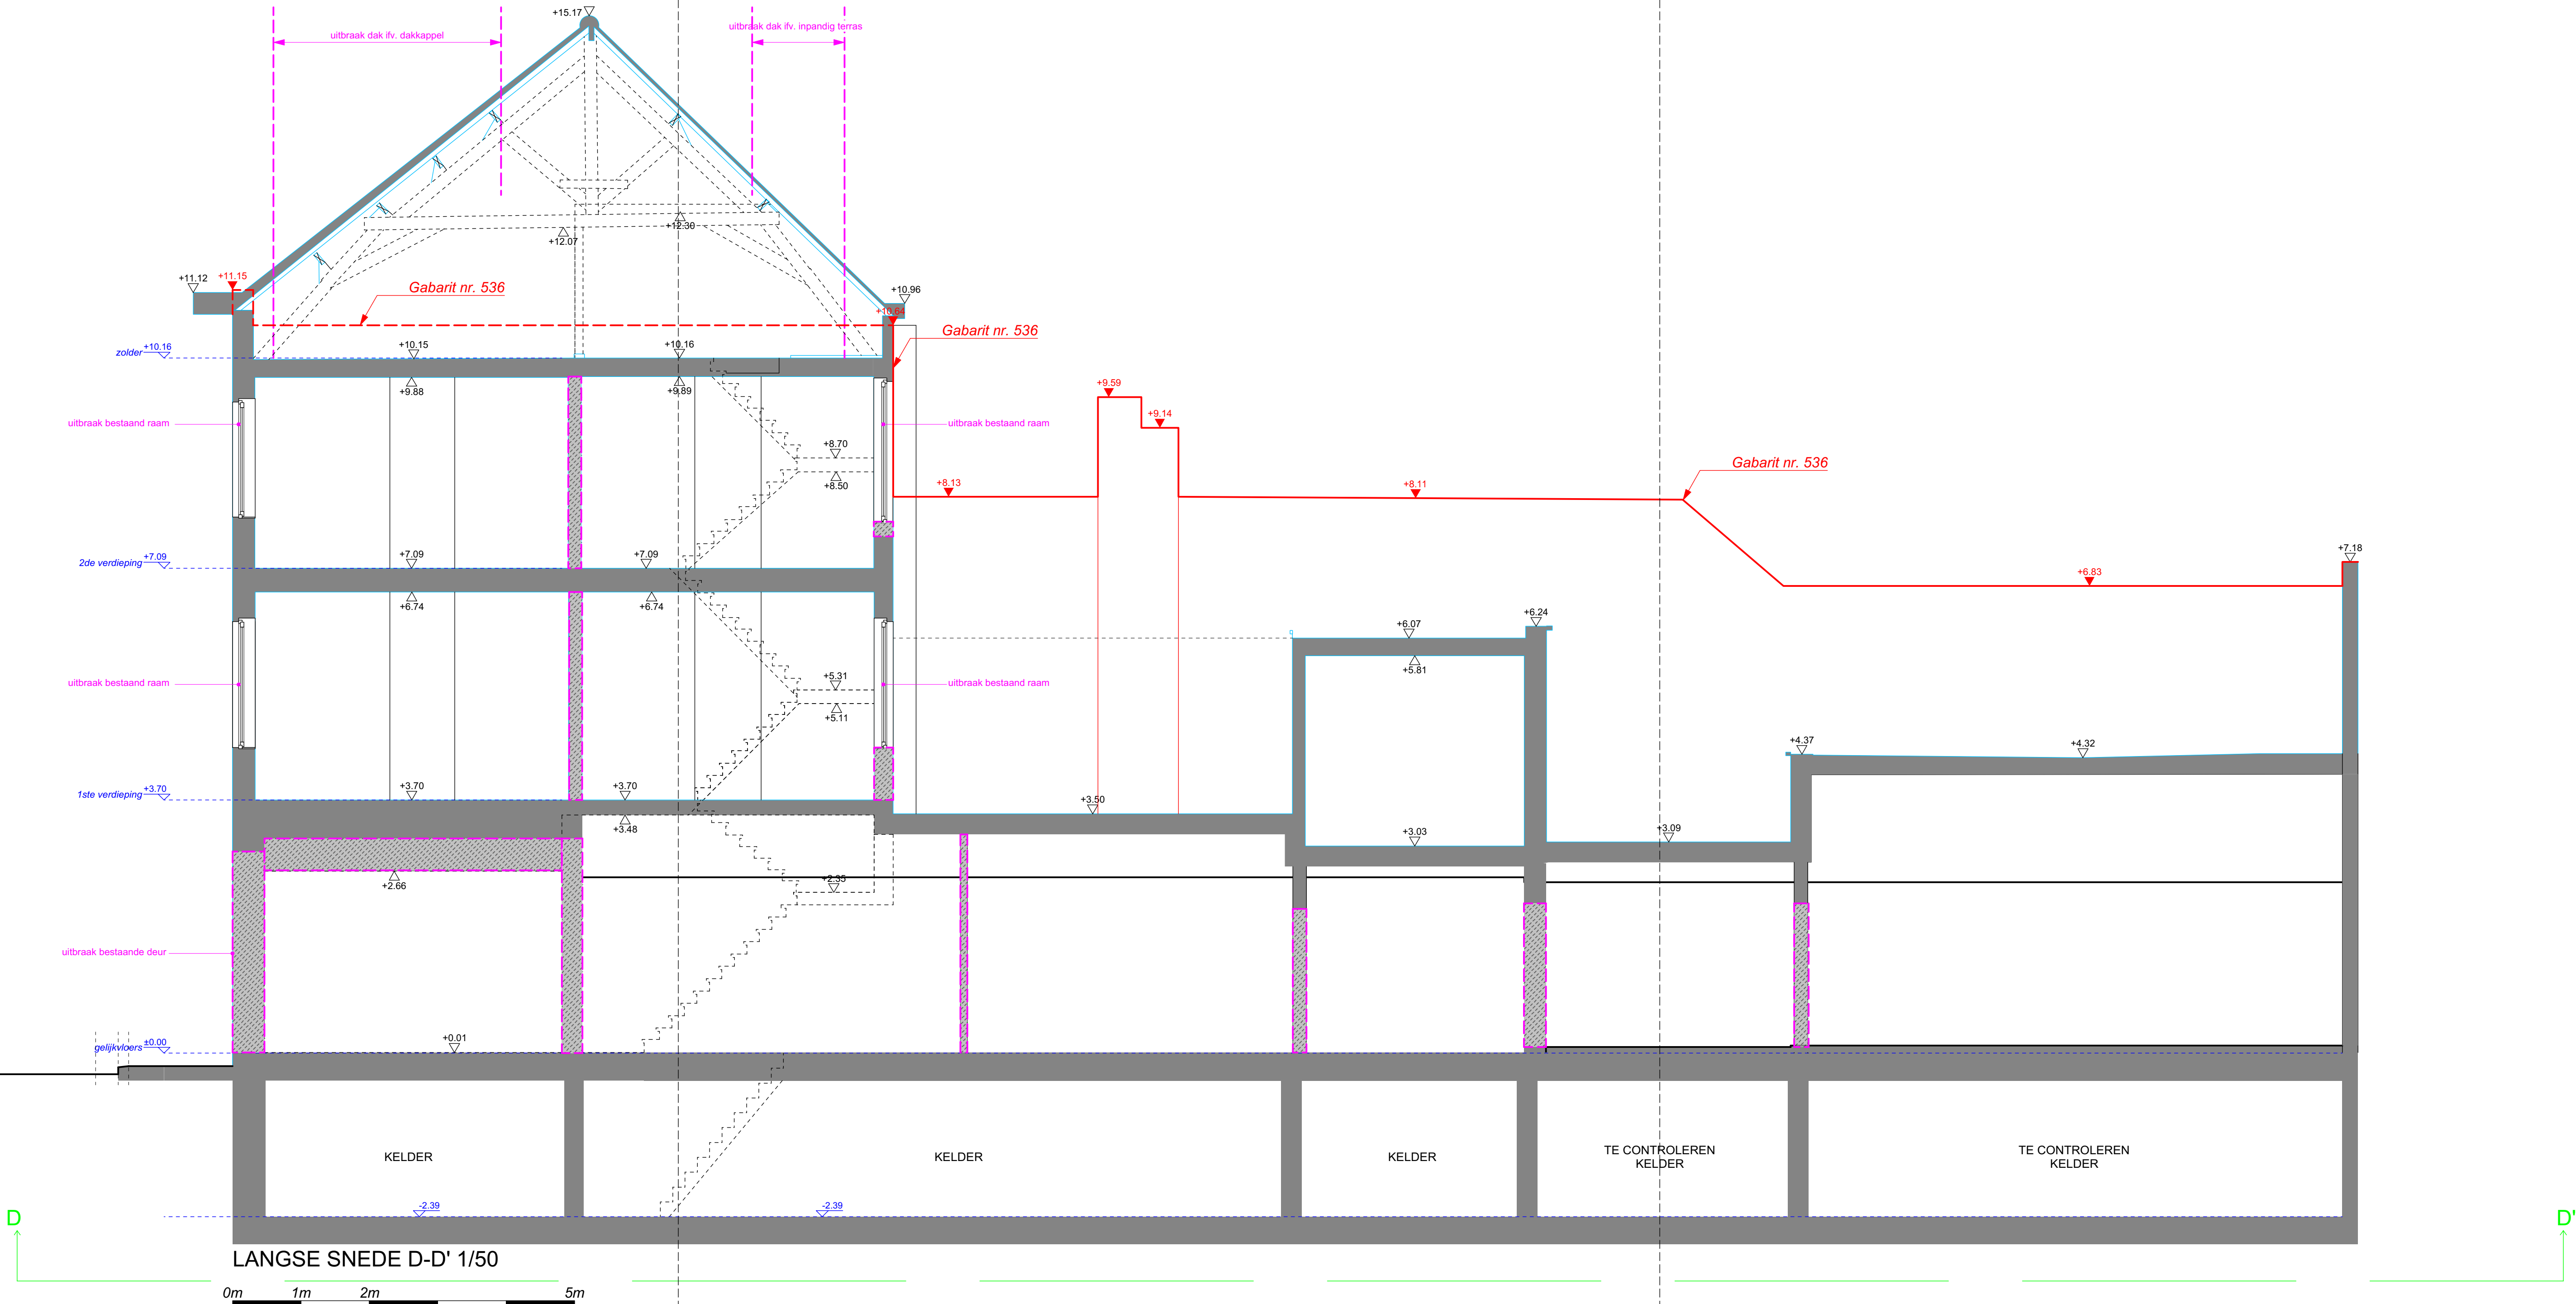

Doorsnede DD' : bestaande toestand

PLAN

ALLE PLANNEN EN ONTWERPEN BLIJVEN EIGENDOM VAN
HET ARCHITECTENBUREAU EN MOGEN ONDER GEEN ENKELE
VORM GEDUPICEERD EN/OF VERSPREID WORDEN ZONDER
VOORAFGAANDELIJKE SCHRIFTELIJKE TOESTEMMING

15

PLANNR.

1/50
(3 x A3)

SCHAAL

230812

DOSSIER

MIC bv.

BOUWHEER

Rooigemlan, 534 - 9000 GENT

ARCHITECTENBUREAU DE WITTE, CLAEYS & PARTNERS BV

RPR-GENT 0455.571.980 - T. 09/223.79.73
mail: guy@dewitte-claey.be

