


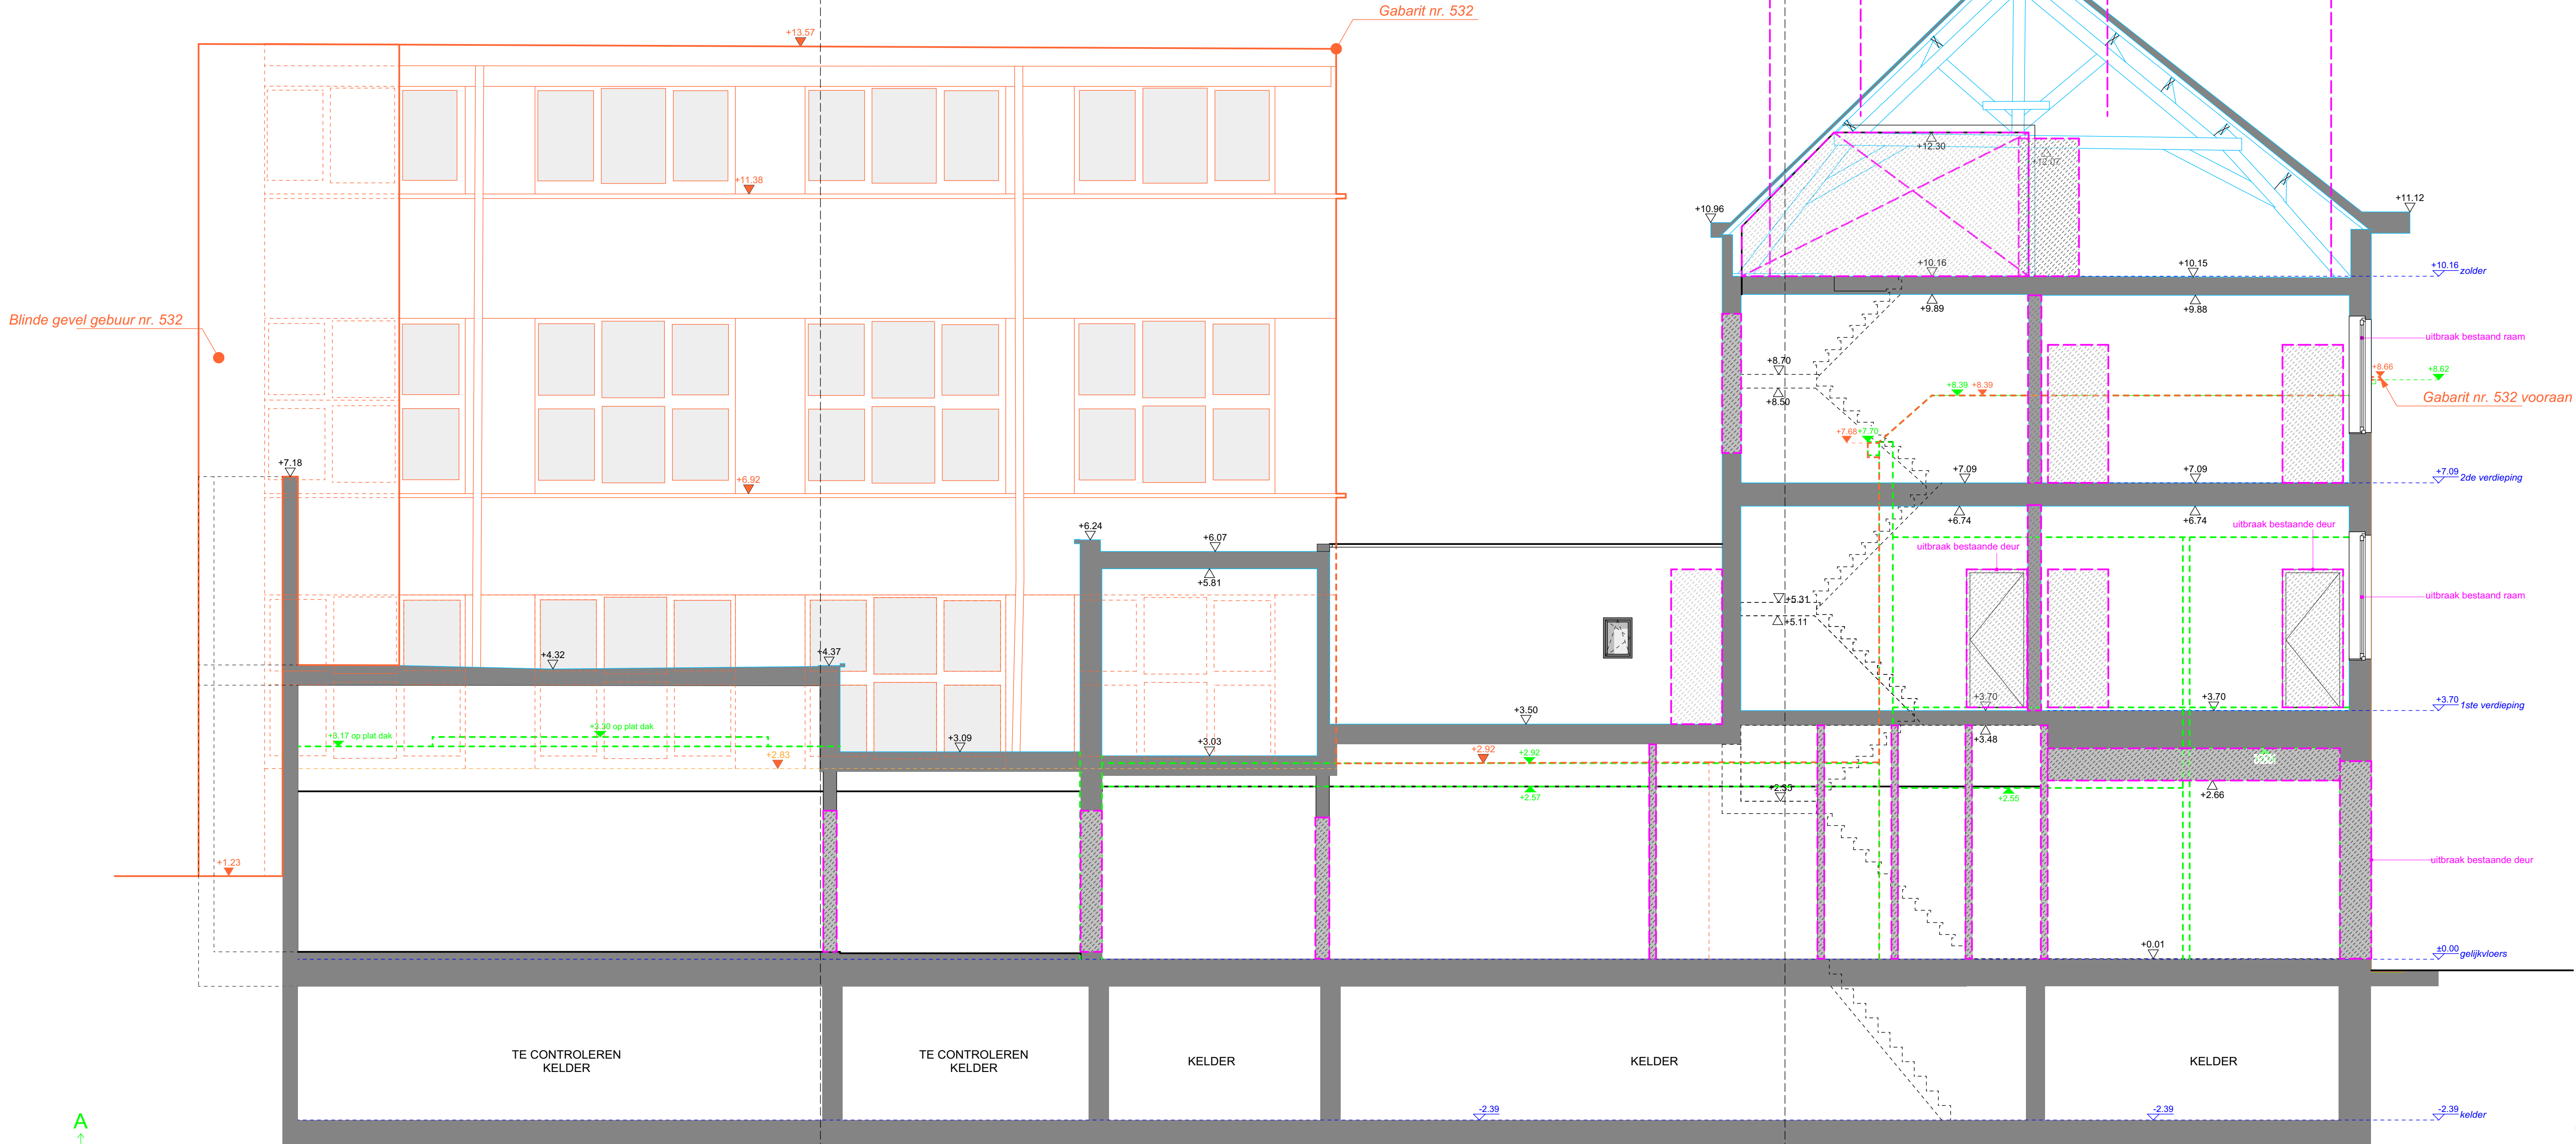

Doorsnede AA' : bestaande toestand

PLAN

ALLE PLANNEN EN ONTWERPEN BLIJVEN EIGENDOM VAN
HET ARCHITECTENBUREAU EN MOGEN ONDER GEEN ENKELE
VORM GEDUPICEERD EN/OF VERSPREID WORDEN ZONDER
VOORAFGAANDELIJKE SCHRIFTELIJKE TOESTEMMING

14

PLANNR.

1/50
(3 x A3)

SCHAAL

230812

DOSSIER

MIC bv.
Roosgerlaan, 534 - 9000 GENT

BOUWHEER

ARCHITECTENBUREAU DE WITTE, CLAEYS & PARTNERS BV
RPR-GENT 0455.571.980 - T. 09/223.79.73
mail: guy@dewitte-claeyls.be

