


ZIE BIJZONDERE
VOORWAARDE(N)

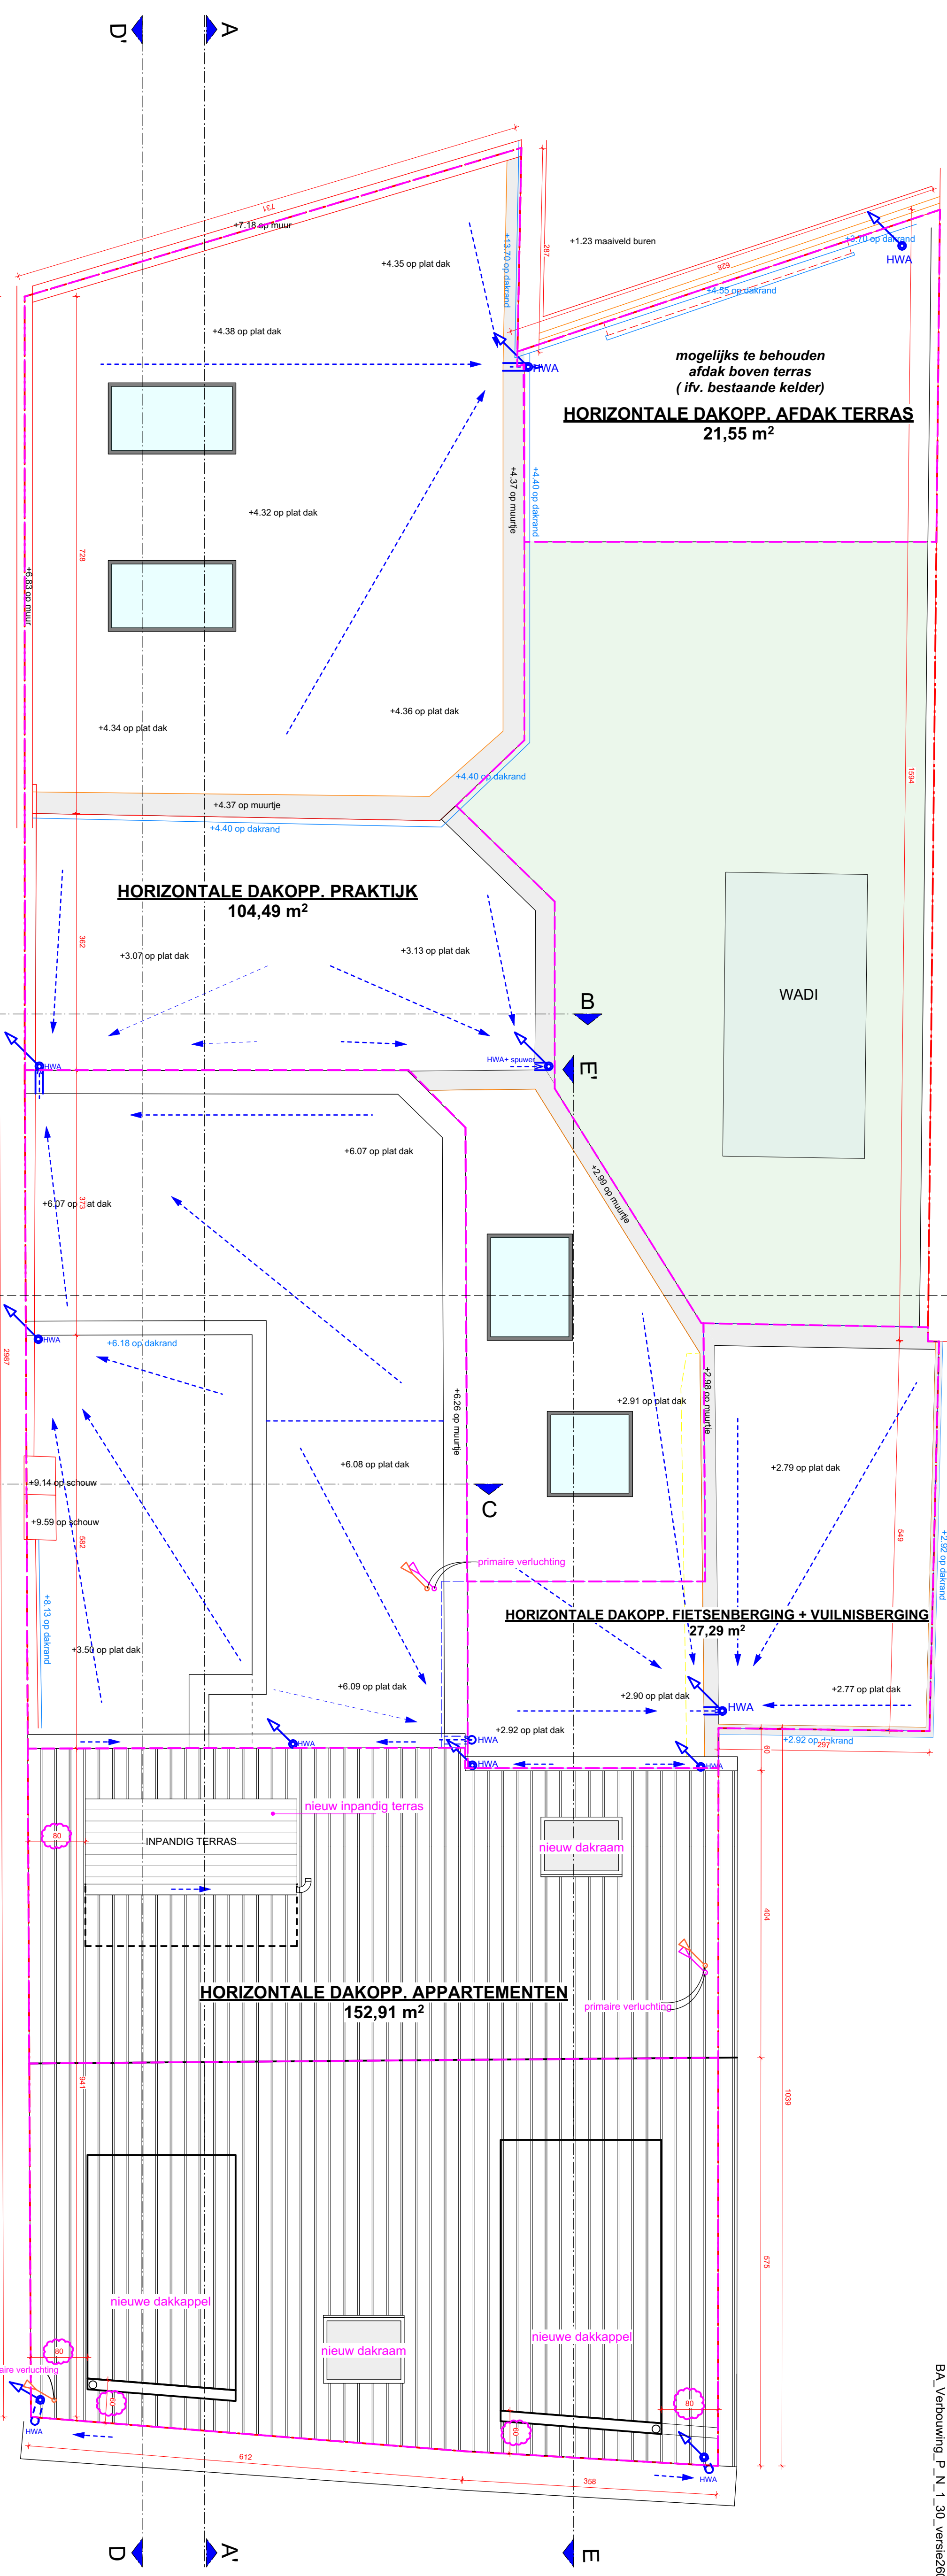

Dakplan : nieuwe toestand		ALLE PLANNEN EN ONTWERPEN BLIJVEN EIGENDOM VAN HET ARCHITECTENBUREAU EN KOGEN ONDER GEEN ENKELE VOORAFGAANDE SCHRIFTELIJKE TOESTEMMING	
PLAN	10.1	INDEX	1/50 (2 x A3)
INDEX	A	DATE	26-05-2025
DOSSIER	230812	BOUWHEER	Dhr. Pierre Steenbrugge
ARCHITECTENBUREAU DE WITTE, CLAEYS & PARTNERS BV		RPR-GEÏNT 0455.571.980 - T. 09/223.79.73	
mail: guv@dwit-claey-be		DC	