


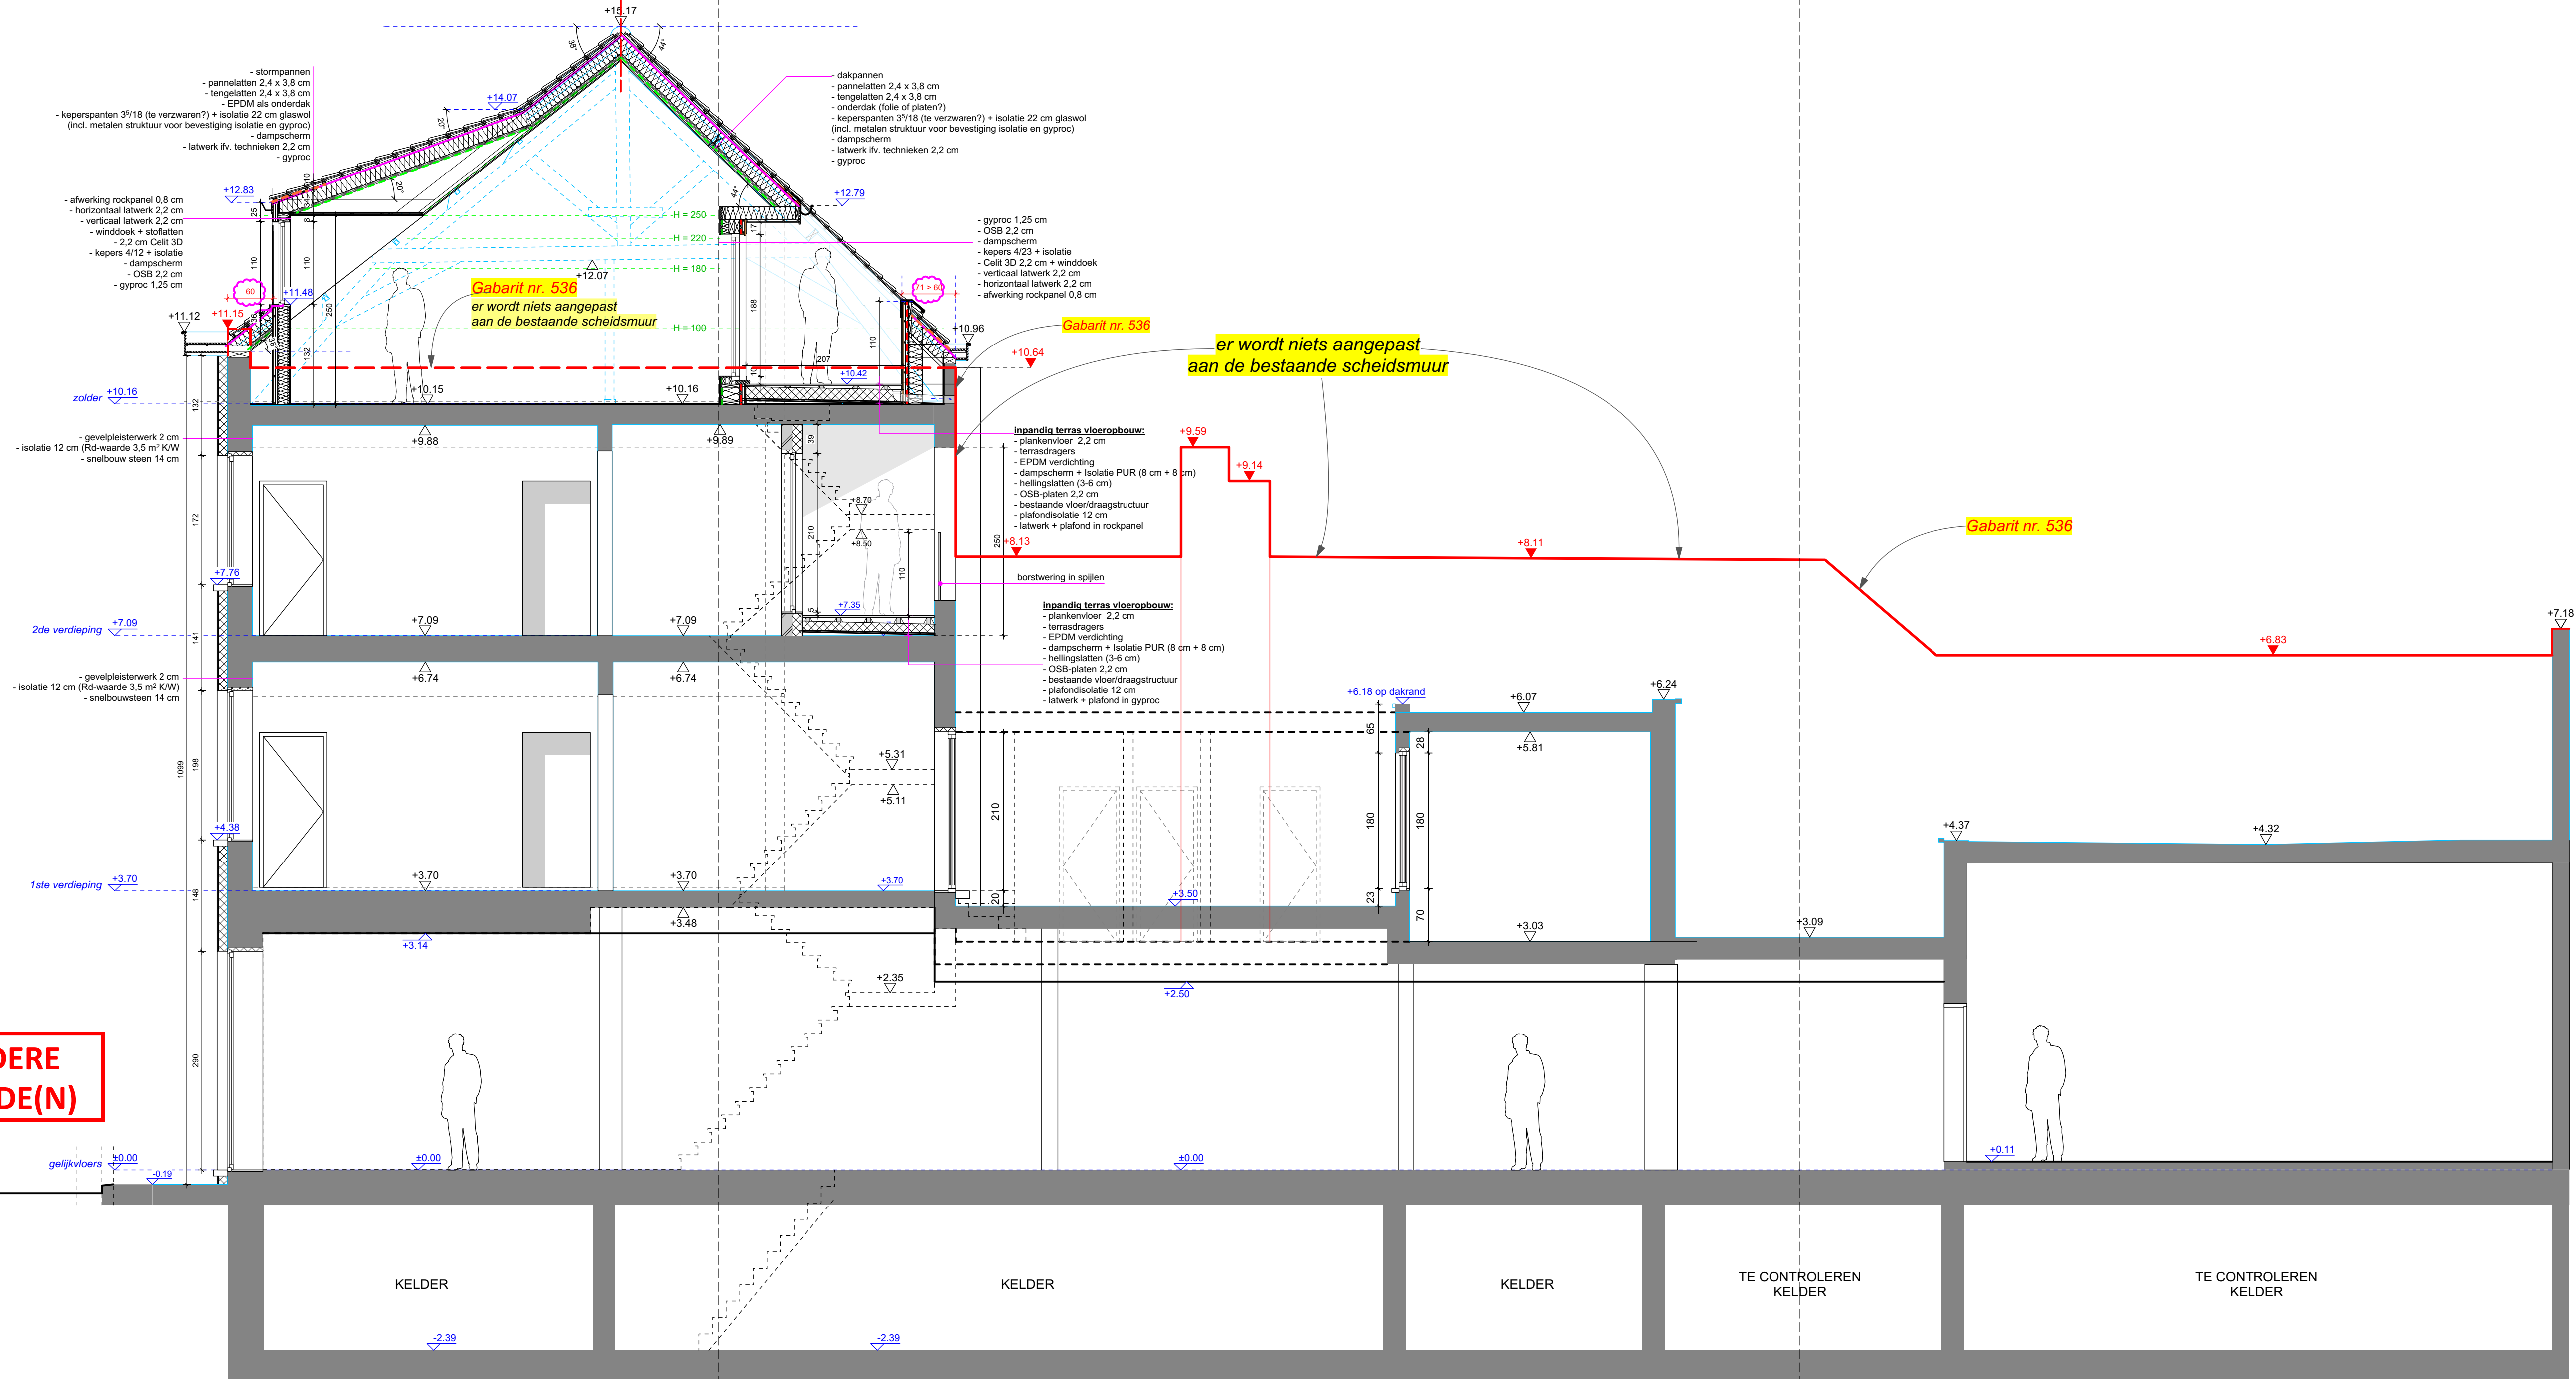

ZIE BIJZONDERE
VOORWAARDE(N)

LANGSE SNEDE D-D' 1/50

0m 1m 2m 5m

Doorsnede DD' : nieuwe toestand

PLAN

ALLE PLANNEN EN ONTWERPEN BLIJVEN EIGENDOM VAN
HET ARCHITECTENBUREAU EN MOGEN ONDER GEEN ENKELE
VORM GEDUPICEERD EN/OF VERSPREID WORDEN ZONDER
VOORAFGAANDELIJKE SCHRIFTELIJKE TOESTEMMING

15.1

PLANNR.

1/50
(3 x A3)

INDEX

DATUM

SCHAAL

230812

DOSSIER

MIC bv.
Roosierlaan, 534 - 9000 GENT

BOUWHEER

ARCHITECTENBUREAU DE WITTE, CLAEYS & PARTNERS BV

RPR-GENT 0455.571.980 - T. 09/223.79.73
mail: guy@dewitte-claeyls.be

