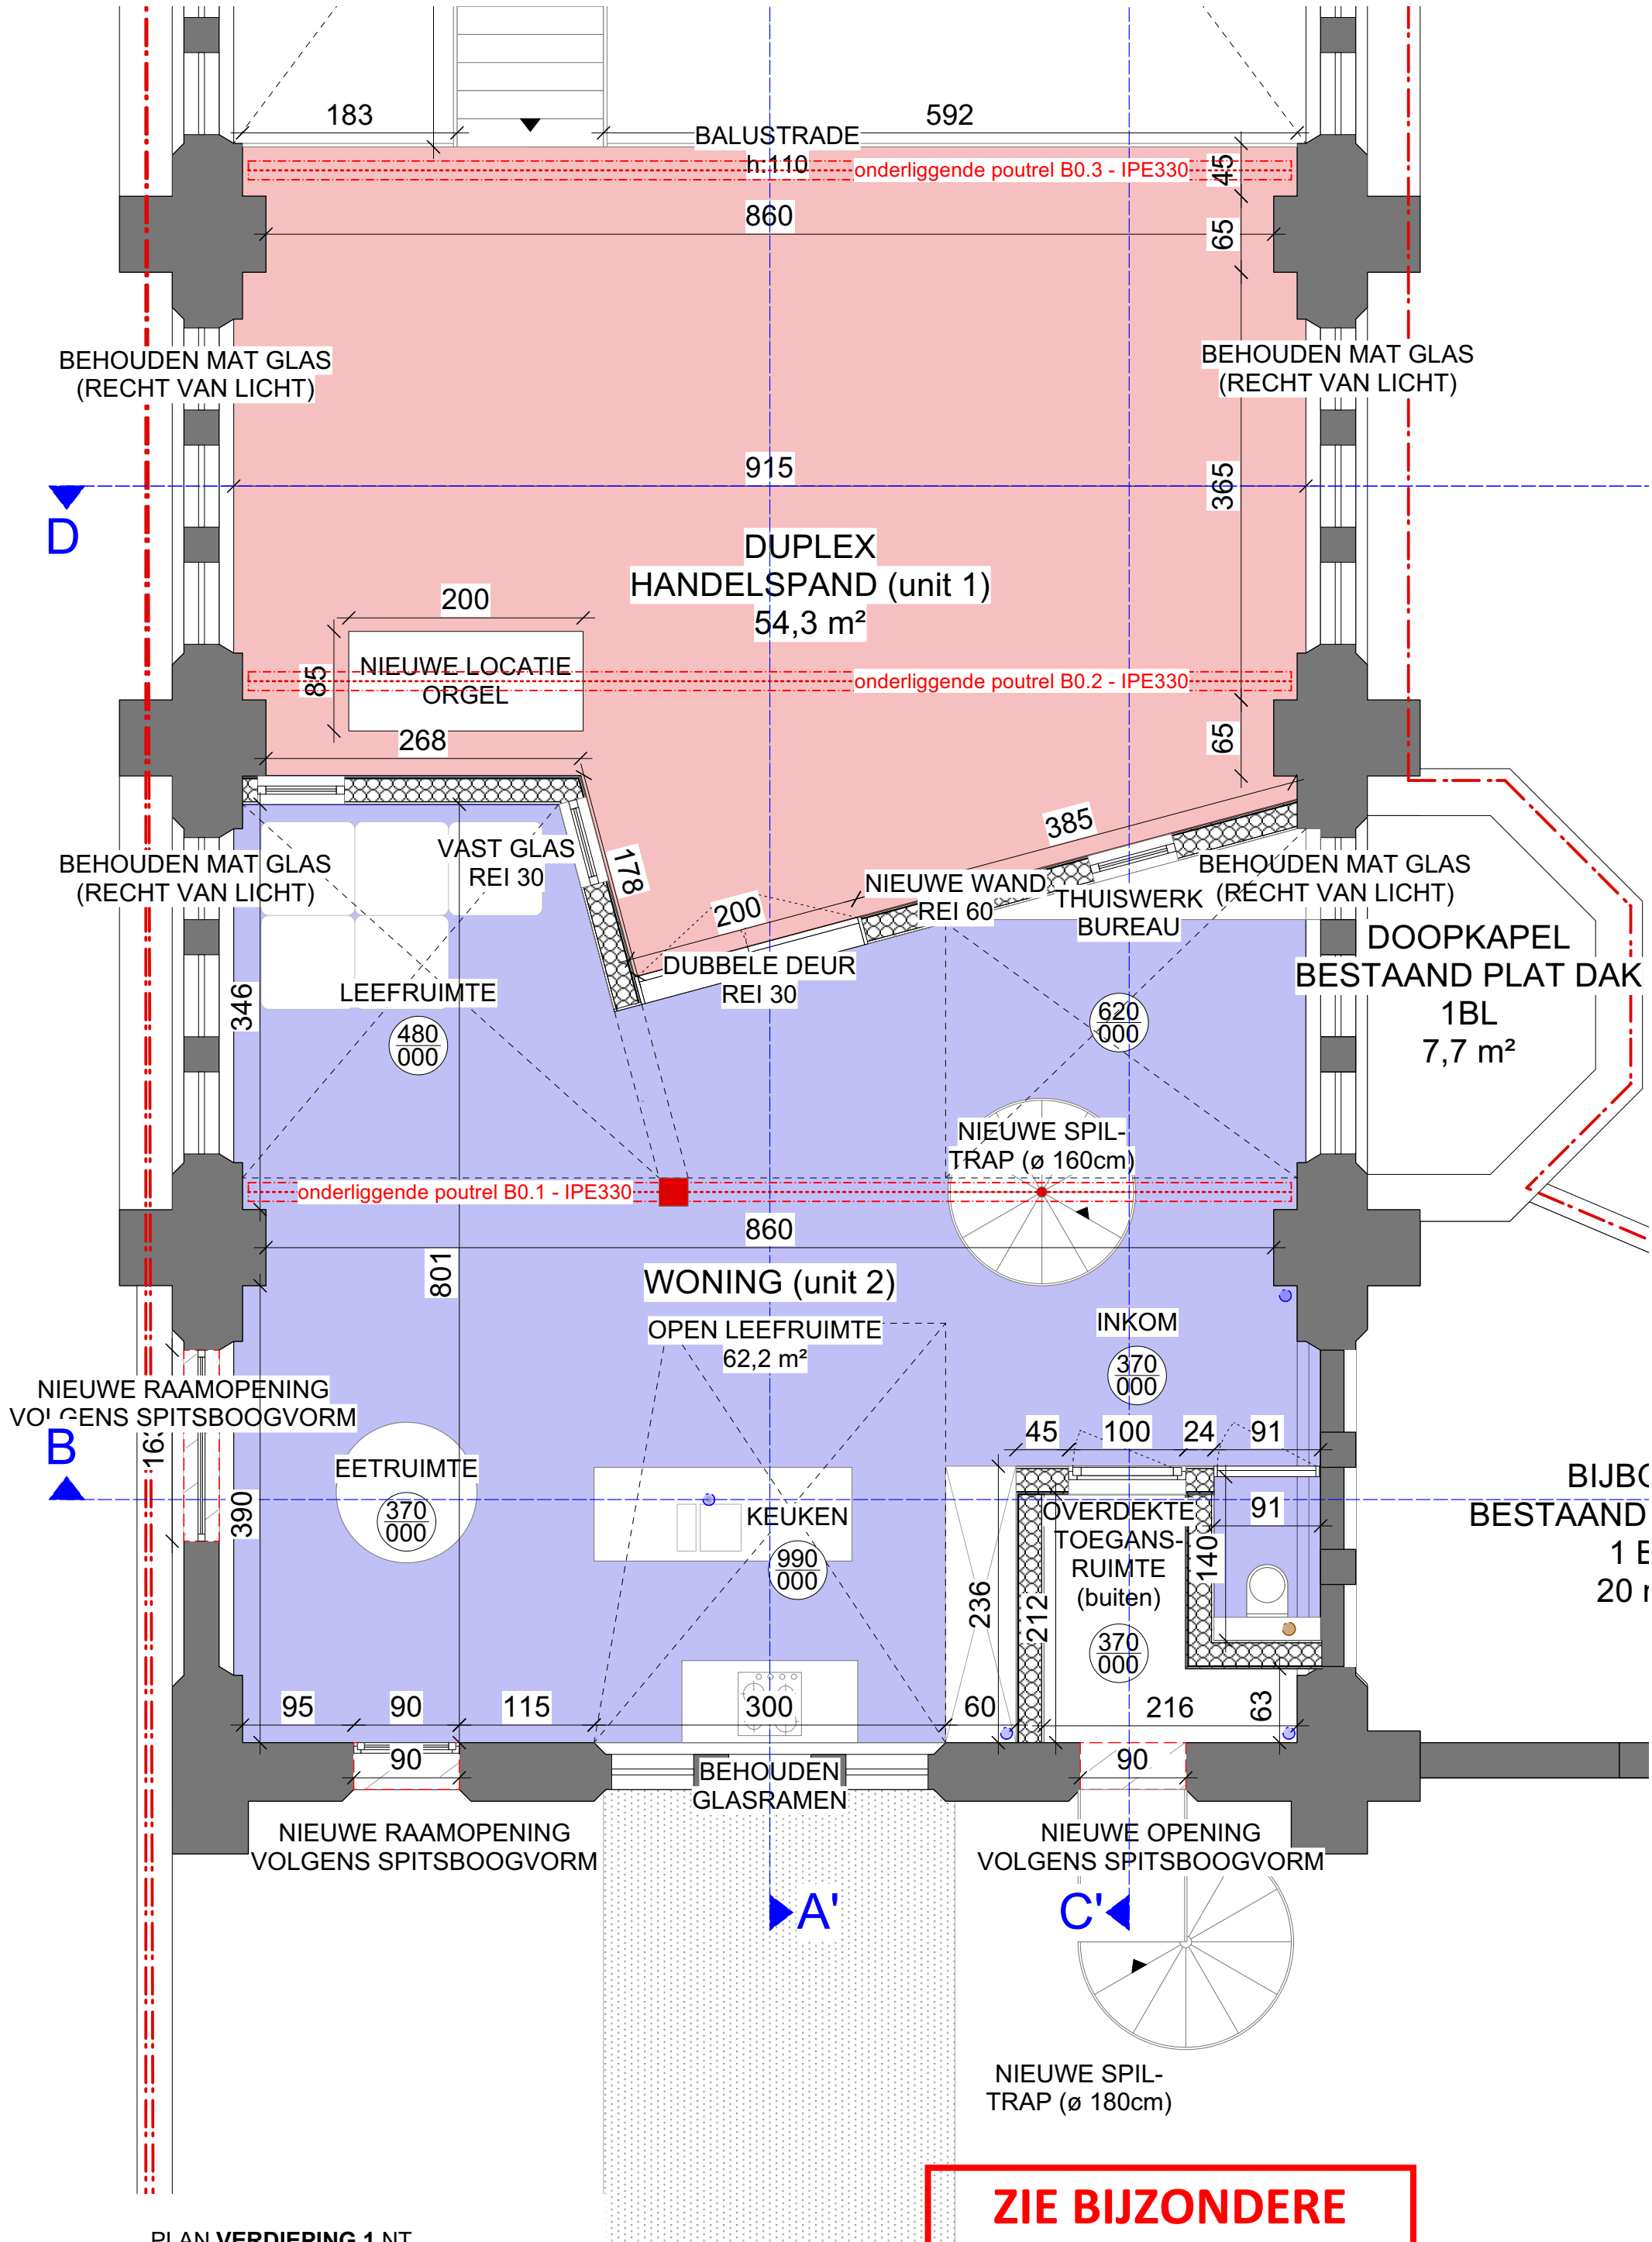

ZIE BIJZONDERE VOORWAARDE(N)

PLAN **VERDIEPING 1** NT
SCHAAL 1:50

Project "KESTELEYN"
Meulesteedsesteenweg 182, 9000 Gent

en+
ENPLUSARCHITECTEN