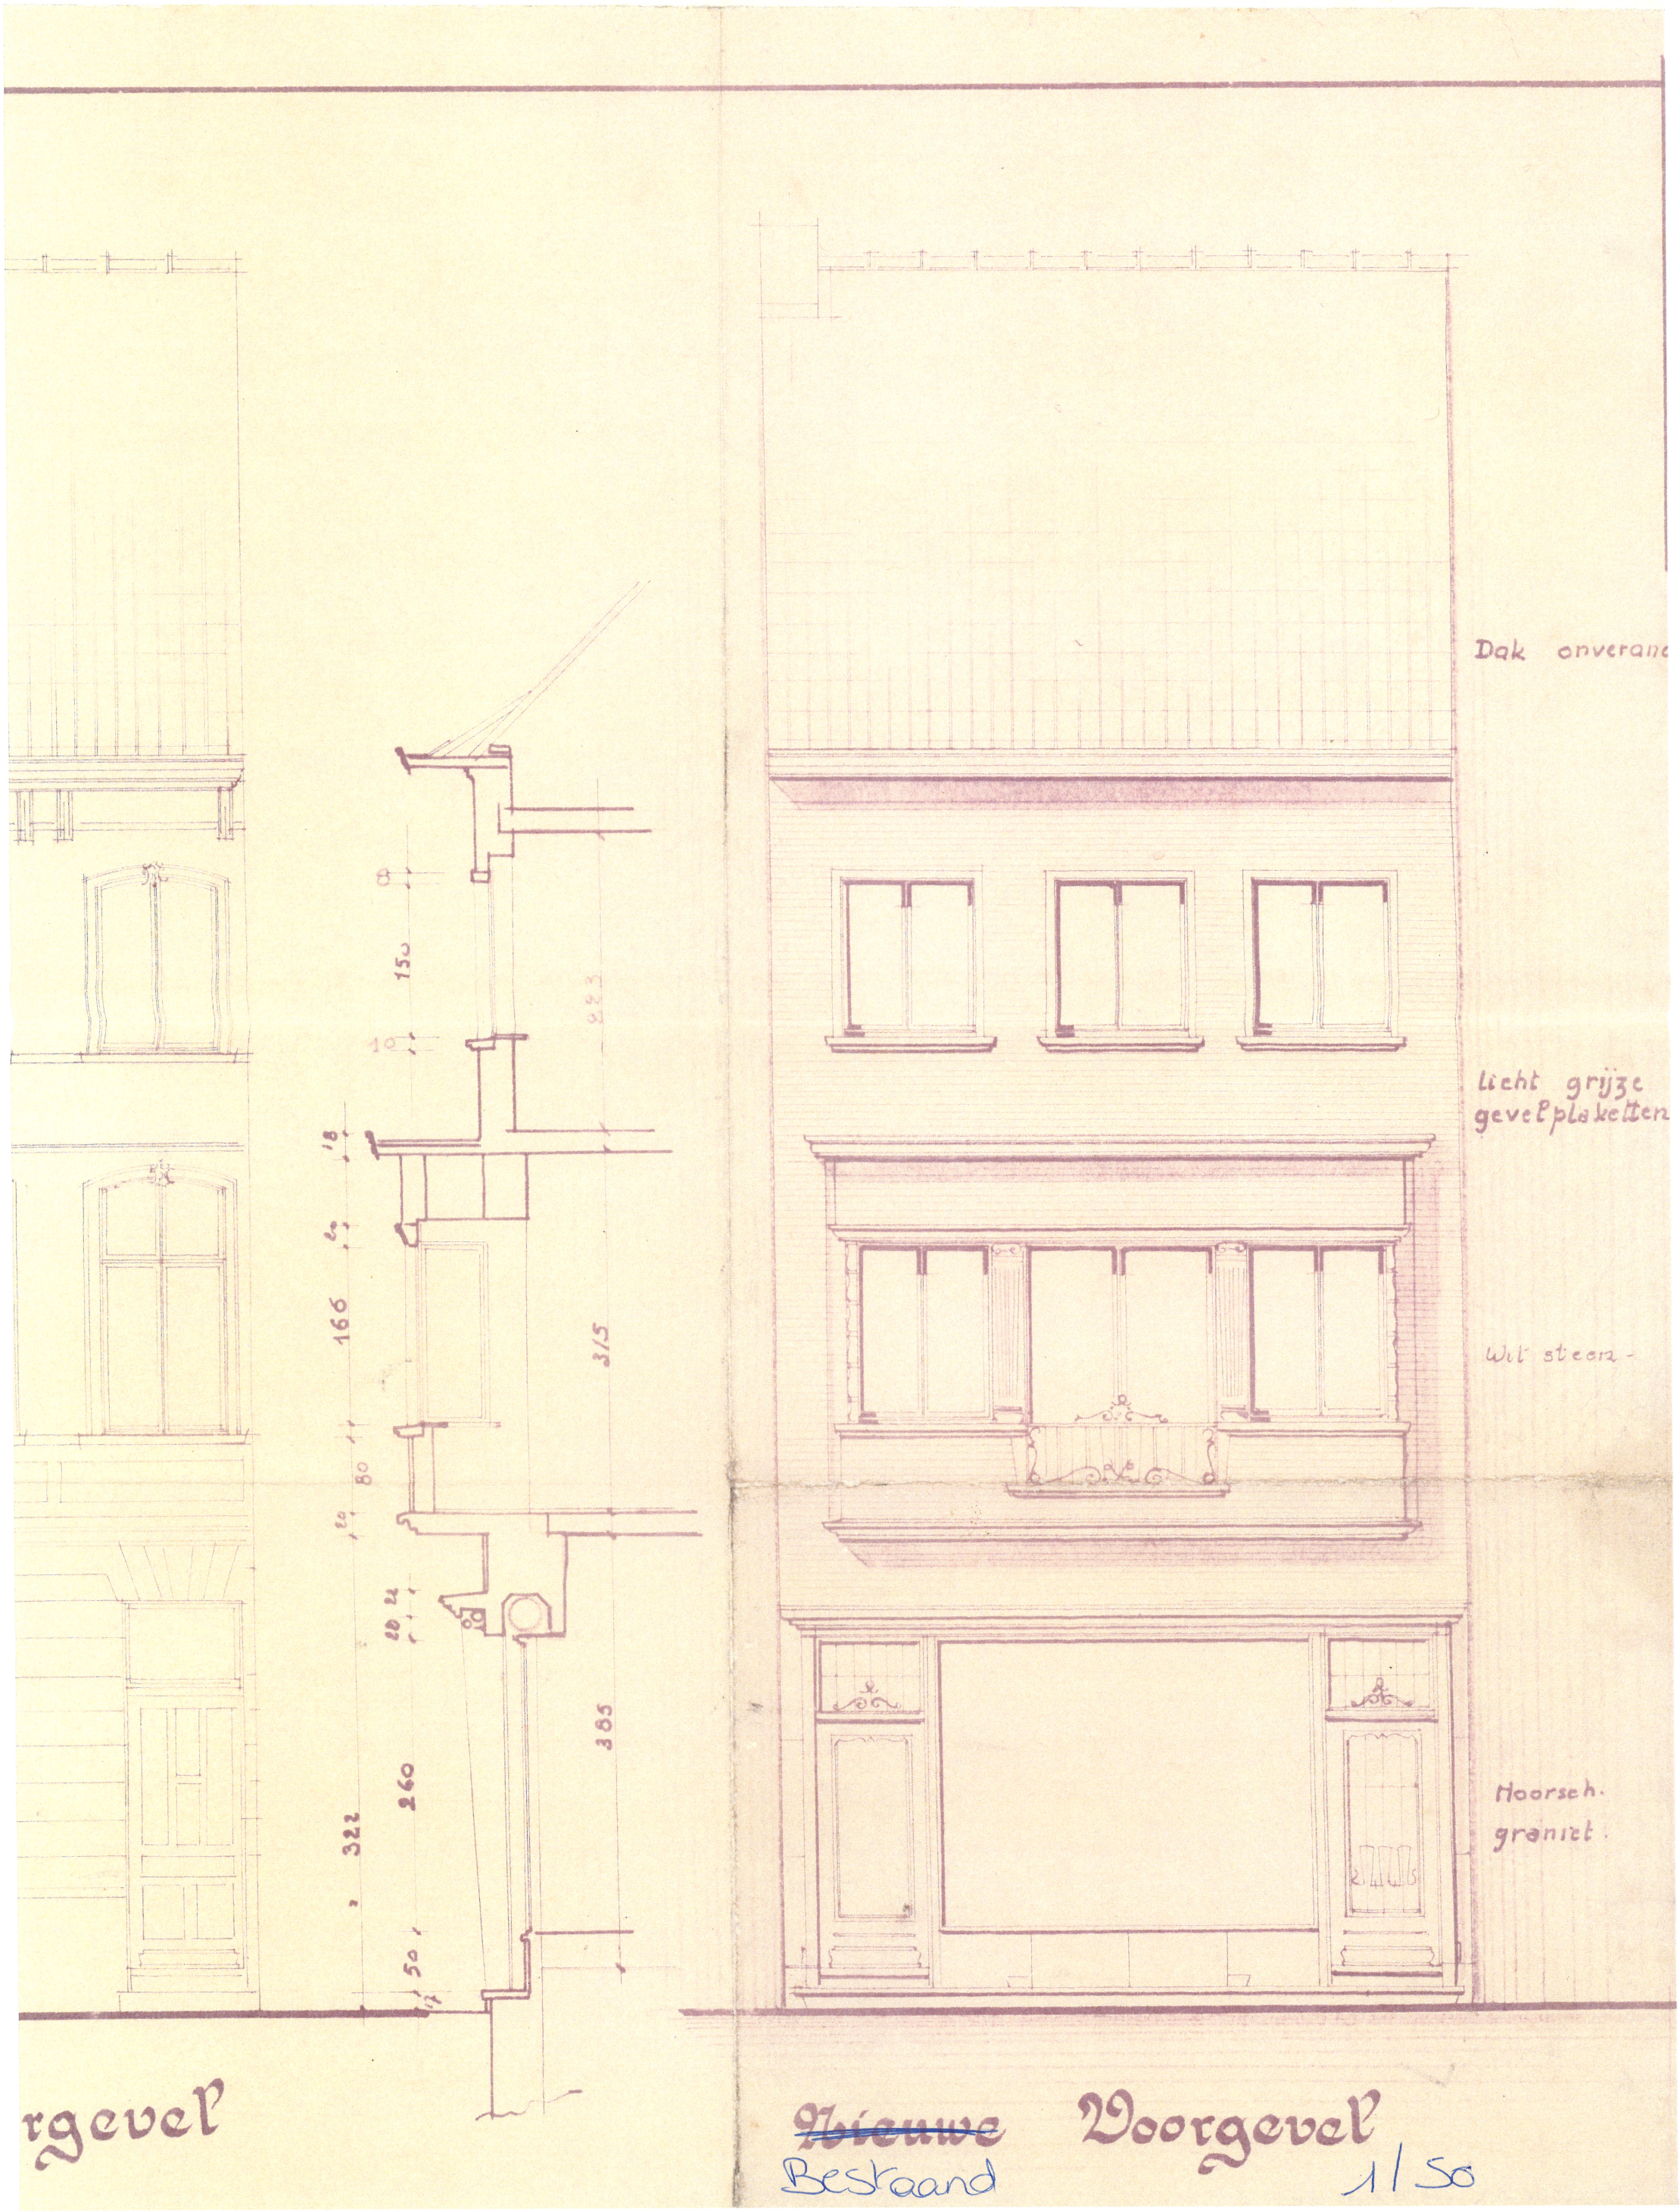BA_Brusselsesteenweg_67_G_B_voorgevelplan bestaande toestand