


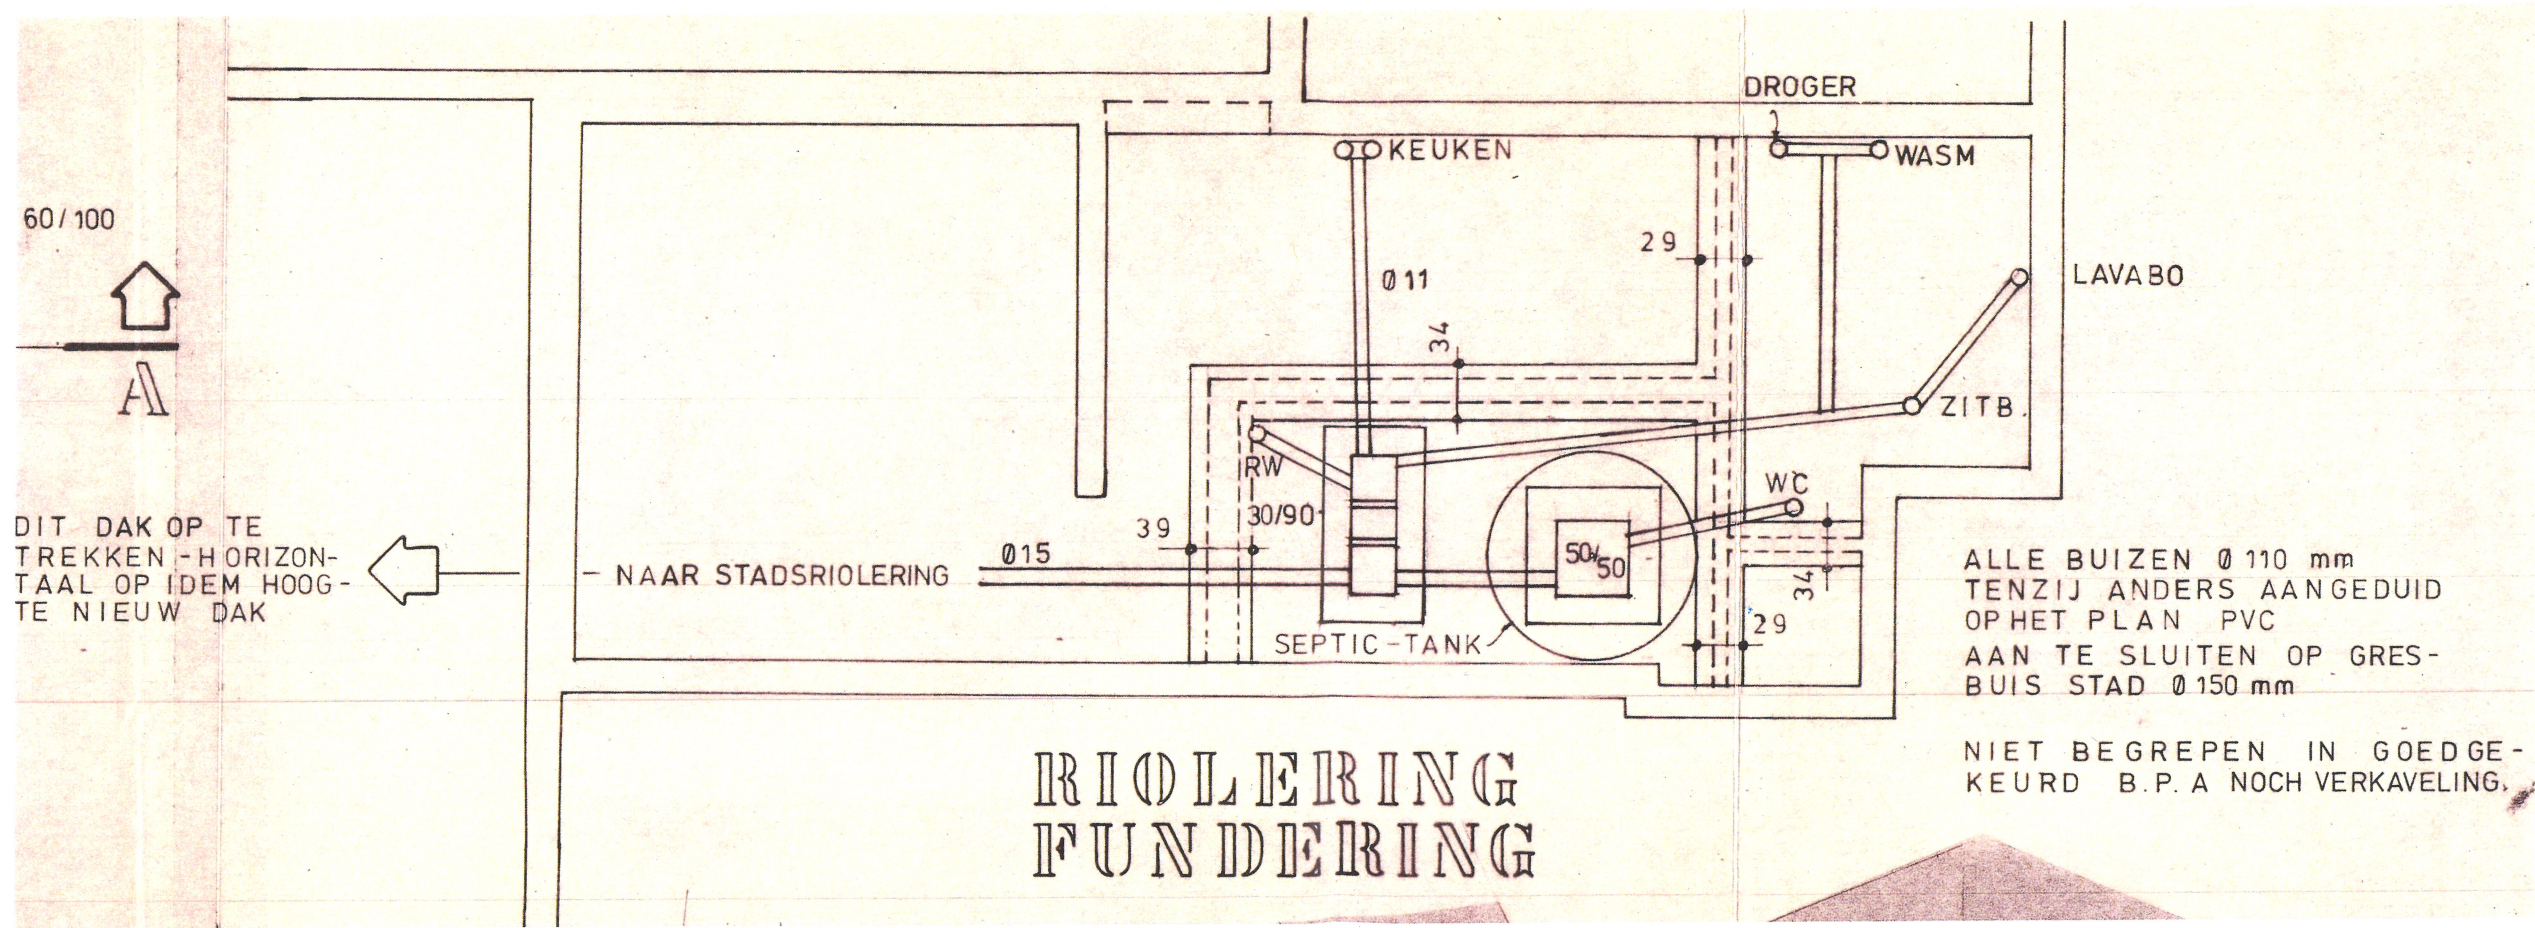

Rioleringsplan



BESTAADE TOESTAND