


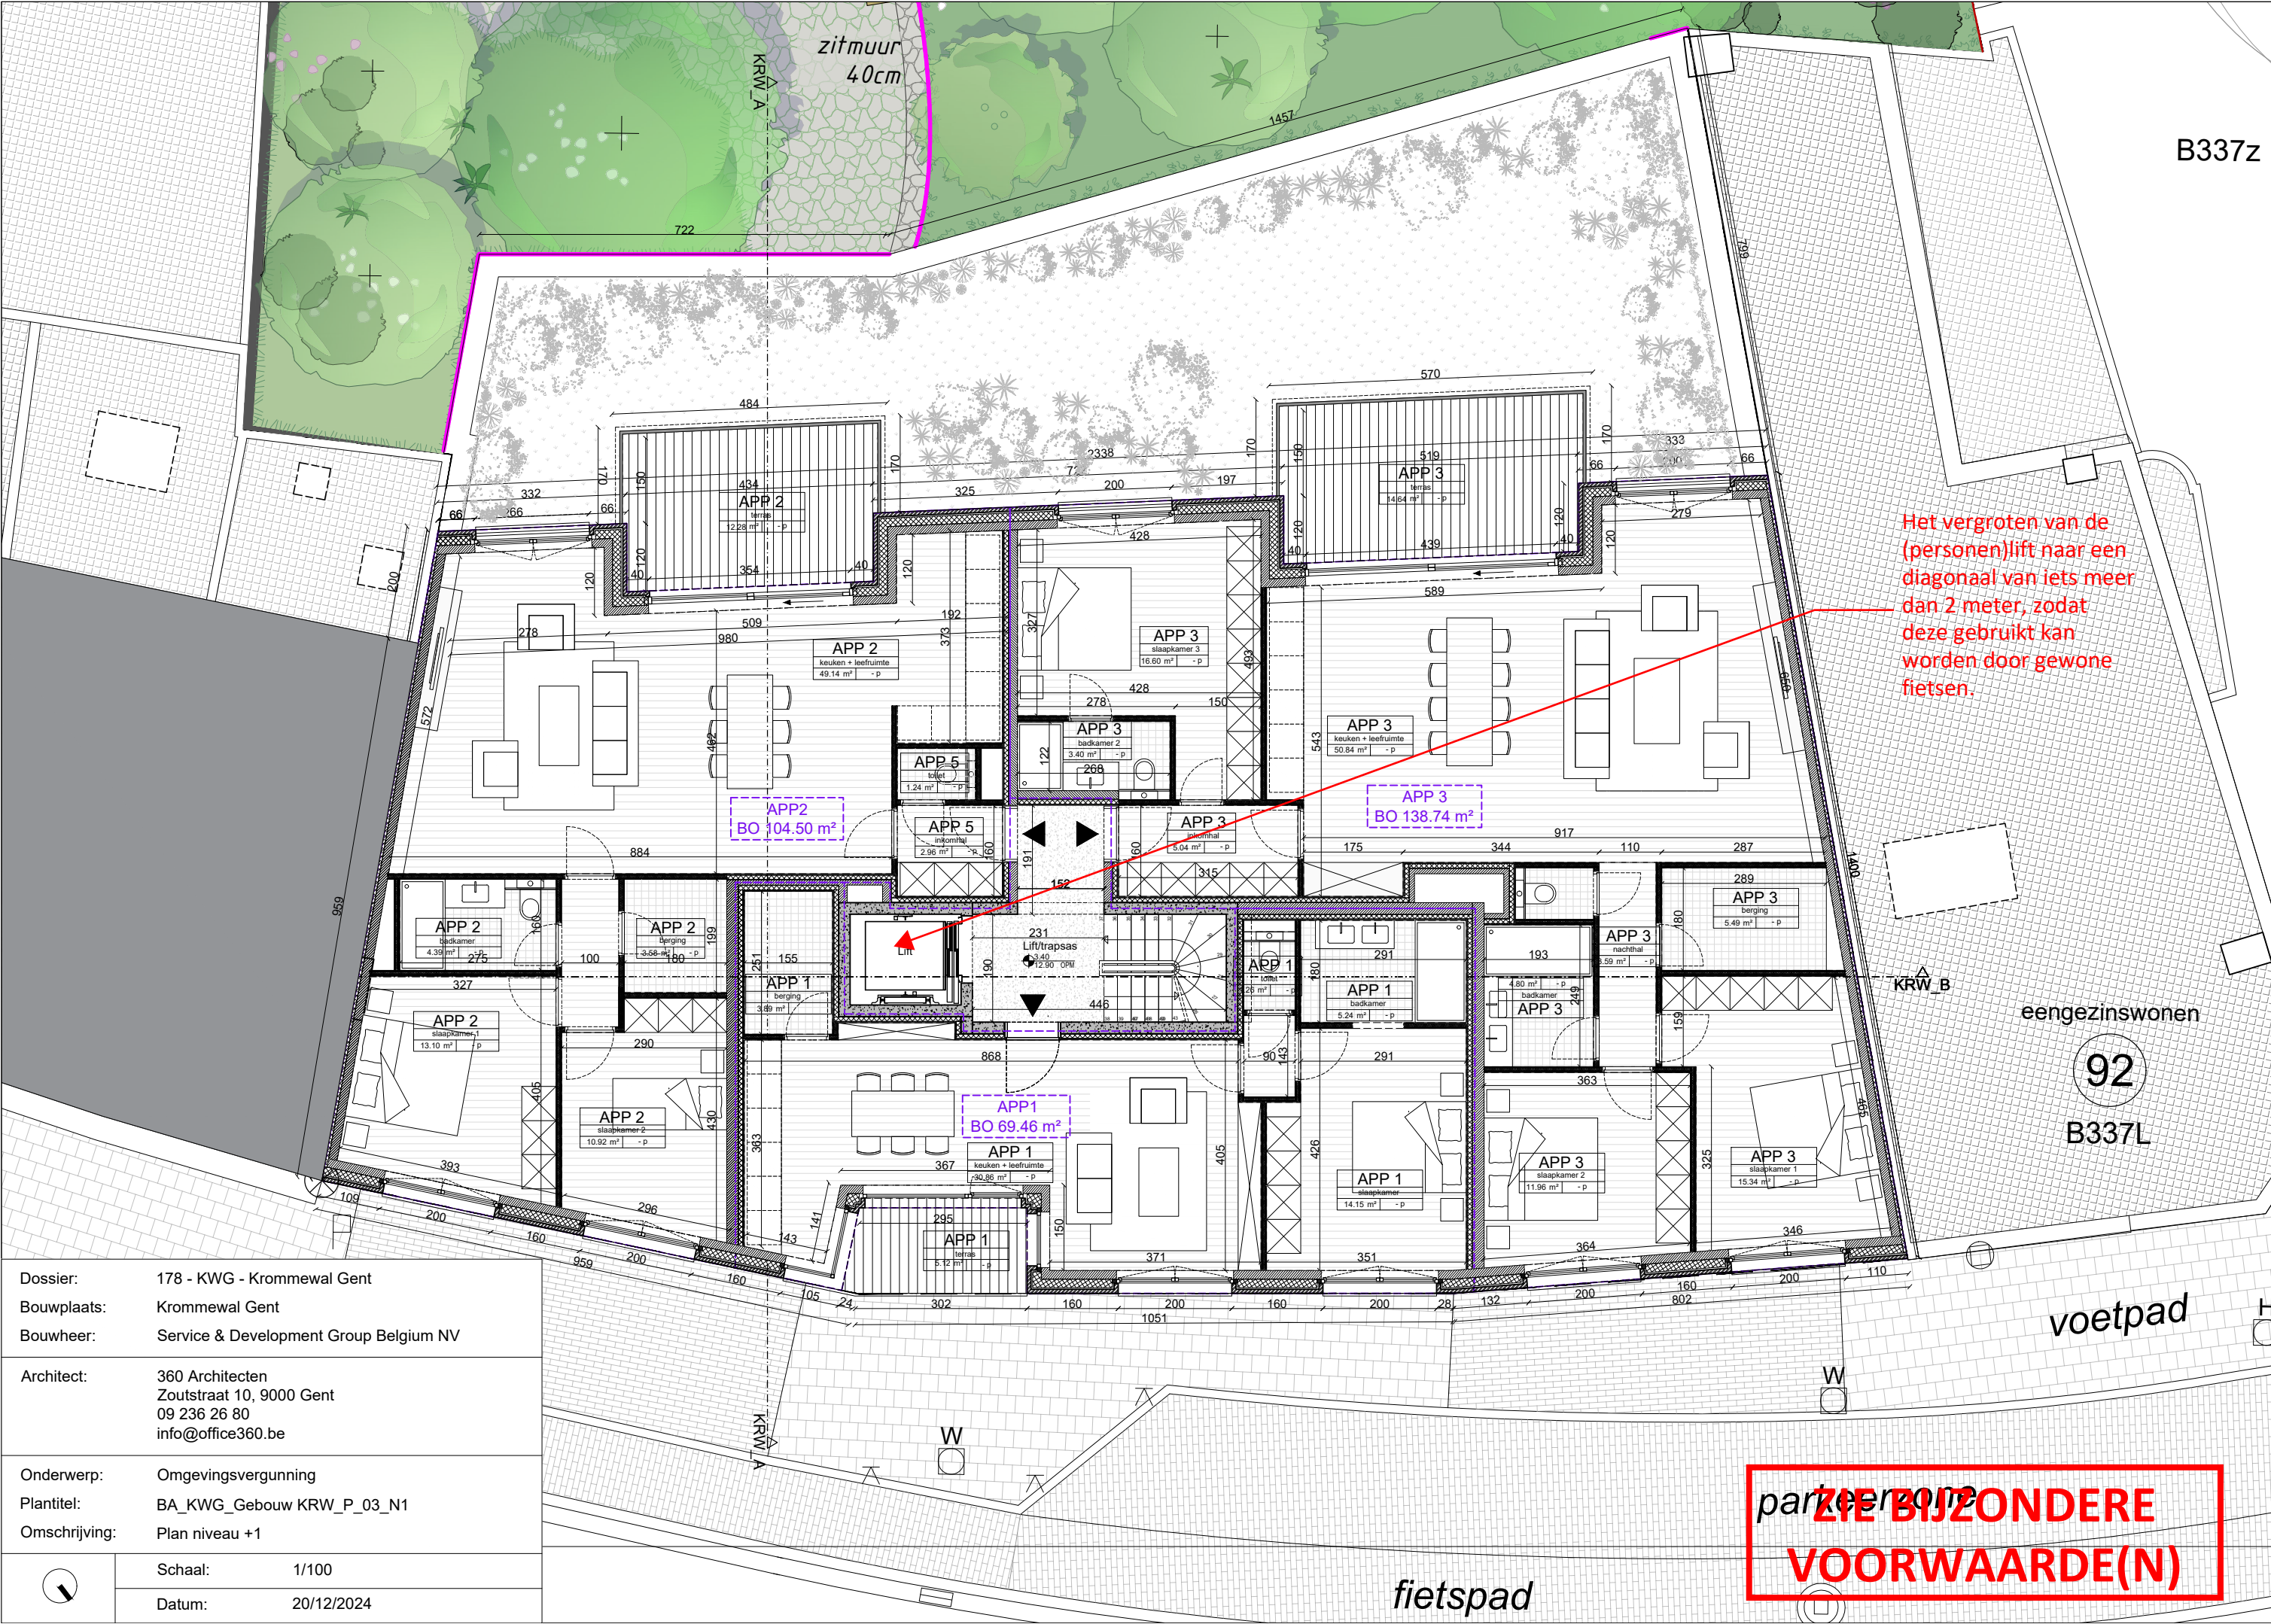

Het vergroten van de (personen)lift naar een diagonaal van iets meer dan 2 meter, zodat deze gebruikt kan worden door gewone fietsen.

Dossier:	178 - KWG - Krommewal Gent
Bouwplaats:	Krommewal Gent
Bouwheer:	Service & Development Group Belgium NV
Architect:	360 Architecten Zoutstraat 10, 9000 Gent 09 236 26 80 info@office360.be
Onderwerp:	Omgevingsvergunning
Plantitel:	BA_KWG_Gebouw KRW_P_03_N1
Omschrijving:	Plan niveau +1
Schaal:	1/100
Datum:	20/12/2024

**ZIE BIJZONDERE
VOORWAARDE(N)**