


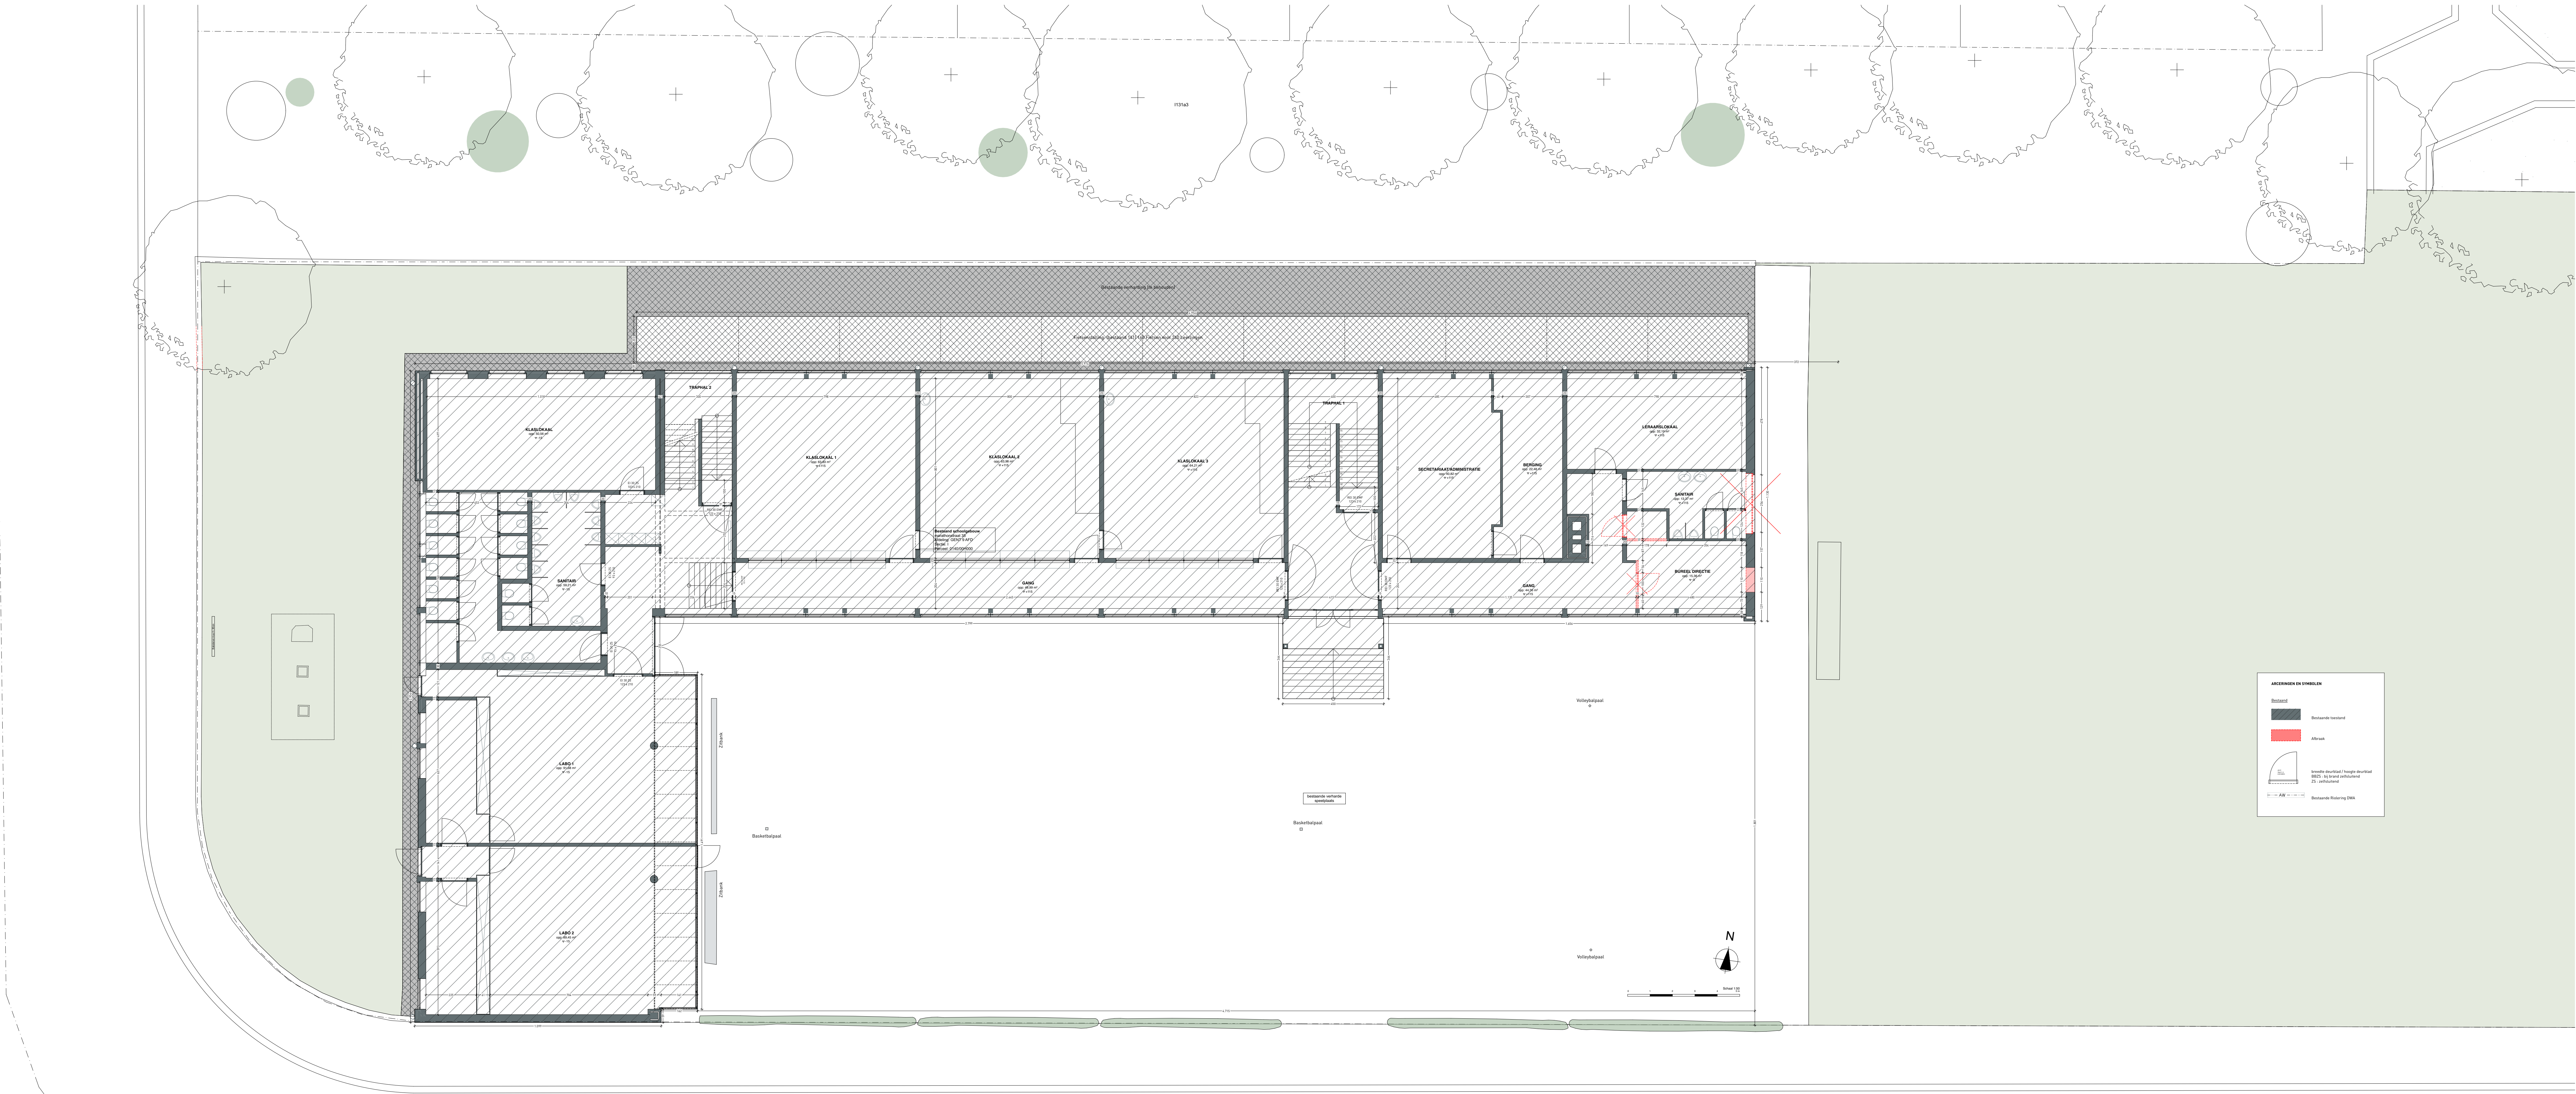

ARCHITECTEN EN SYMBOLEN

Bestand

Bestaande voorwand

Afbreak

Bestaande vloerbedekking

Bestaande vloerbedekking

Bestaande vloerbedekking

Uitbreiding Sint Paulus	PROVINCIE	Oost-Vlaanderen	BOUWHEER	ARCHITECT
	GEMEENTE	Gent	vzw Organisatie Broeders van Liefde	archipl Archipl Collectief bv Brandweersstraat 19/A1 9000 Gent +32 9 221 22 44 info@archipl.be www.archipl.be
	BOUWPLAATS		Stropstraat 119 9000 Gent T. 09 241 19 66 (int. 621) michel.bekaert@broedersvanliefde.be	
	Marathonstraat 35 9000 Gent			
	9e AFD, SECTIE I, n° 140H			

PLAN	BA_Marathonstraat_P_B_0
getijkvloers, Legende	1:100, 1:50
OMGEVINGSVERGUNNING	29/11/2024