


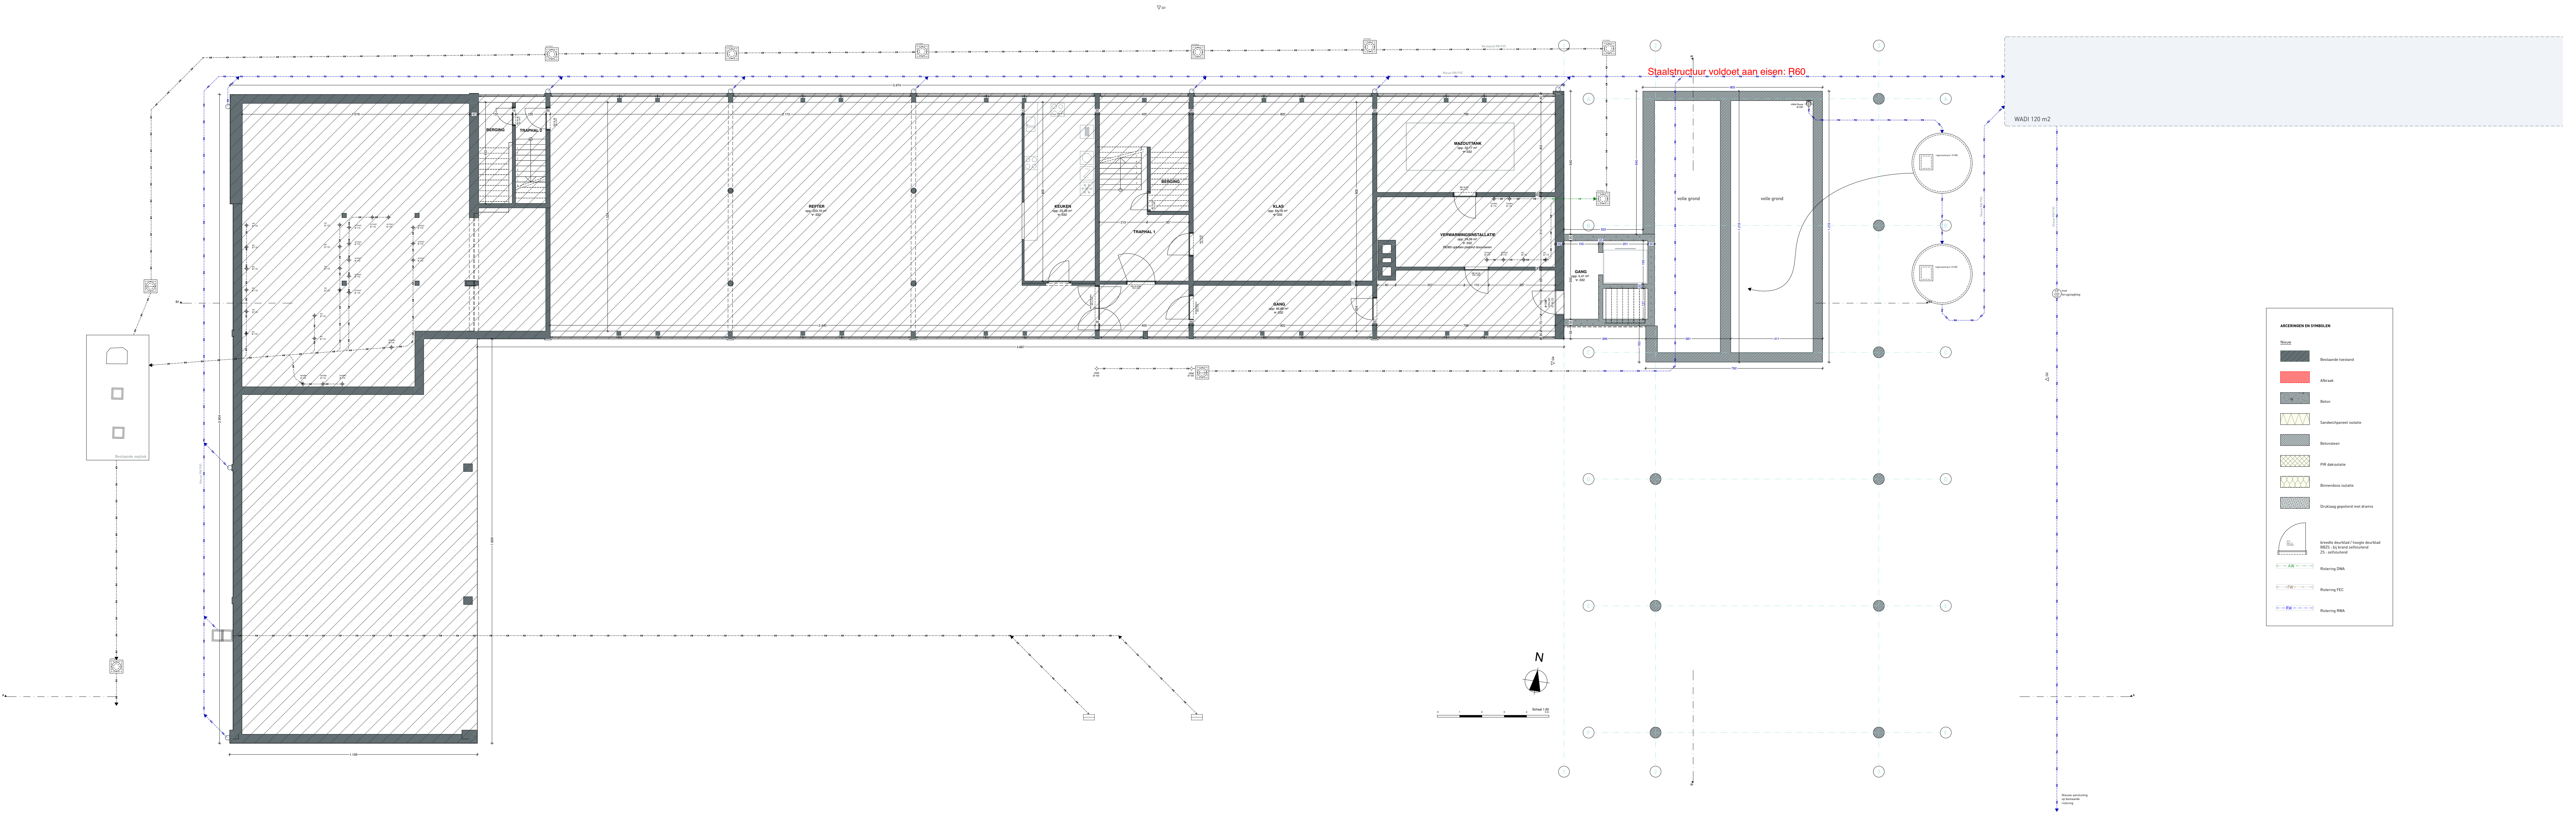

Uitbreiding Sint Paulus	PROVINCIE	Oost-Vlaanderen	BOUWHEER	ARCHITECT
	GEMEENTE	Gent	vzw Organisatie Broeders van Liefde	 Archipl Collectief bv Brandveersstraat 19/A1 9000 Gent +32 9 221 22 44 info@archipl.be www.archipl.be
	BOUWPLAATS		Stropstraat 119 9000 Gent T. 09 241 19 66 (int. 621) michel.bekaert@broedersvanliefde.be	
	Marathonstraat 35 9000 Gent			
	9e AFD, SECTIE I, n° 140H			

PLAN	BA_Marathonstraat_P_N_-1
fundering	1:100
OMGEVINGSVERGUNNING	29/11/2024