


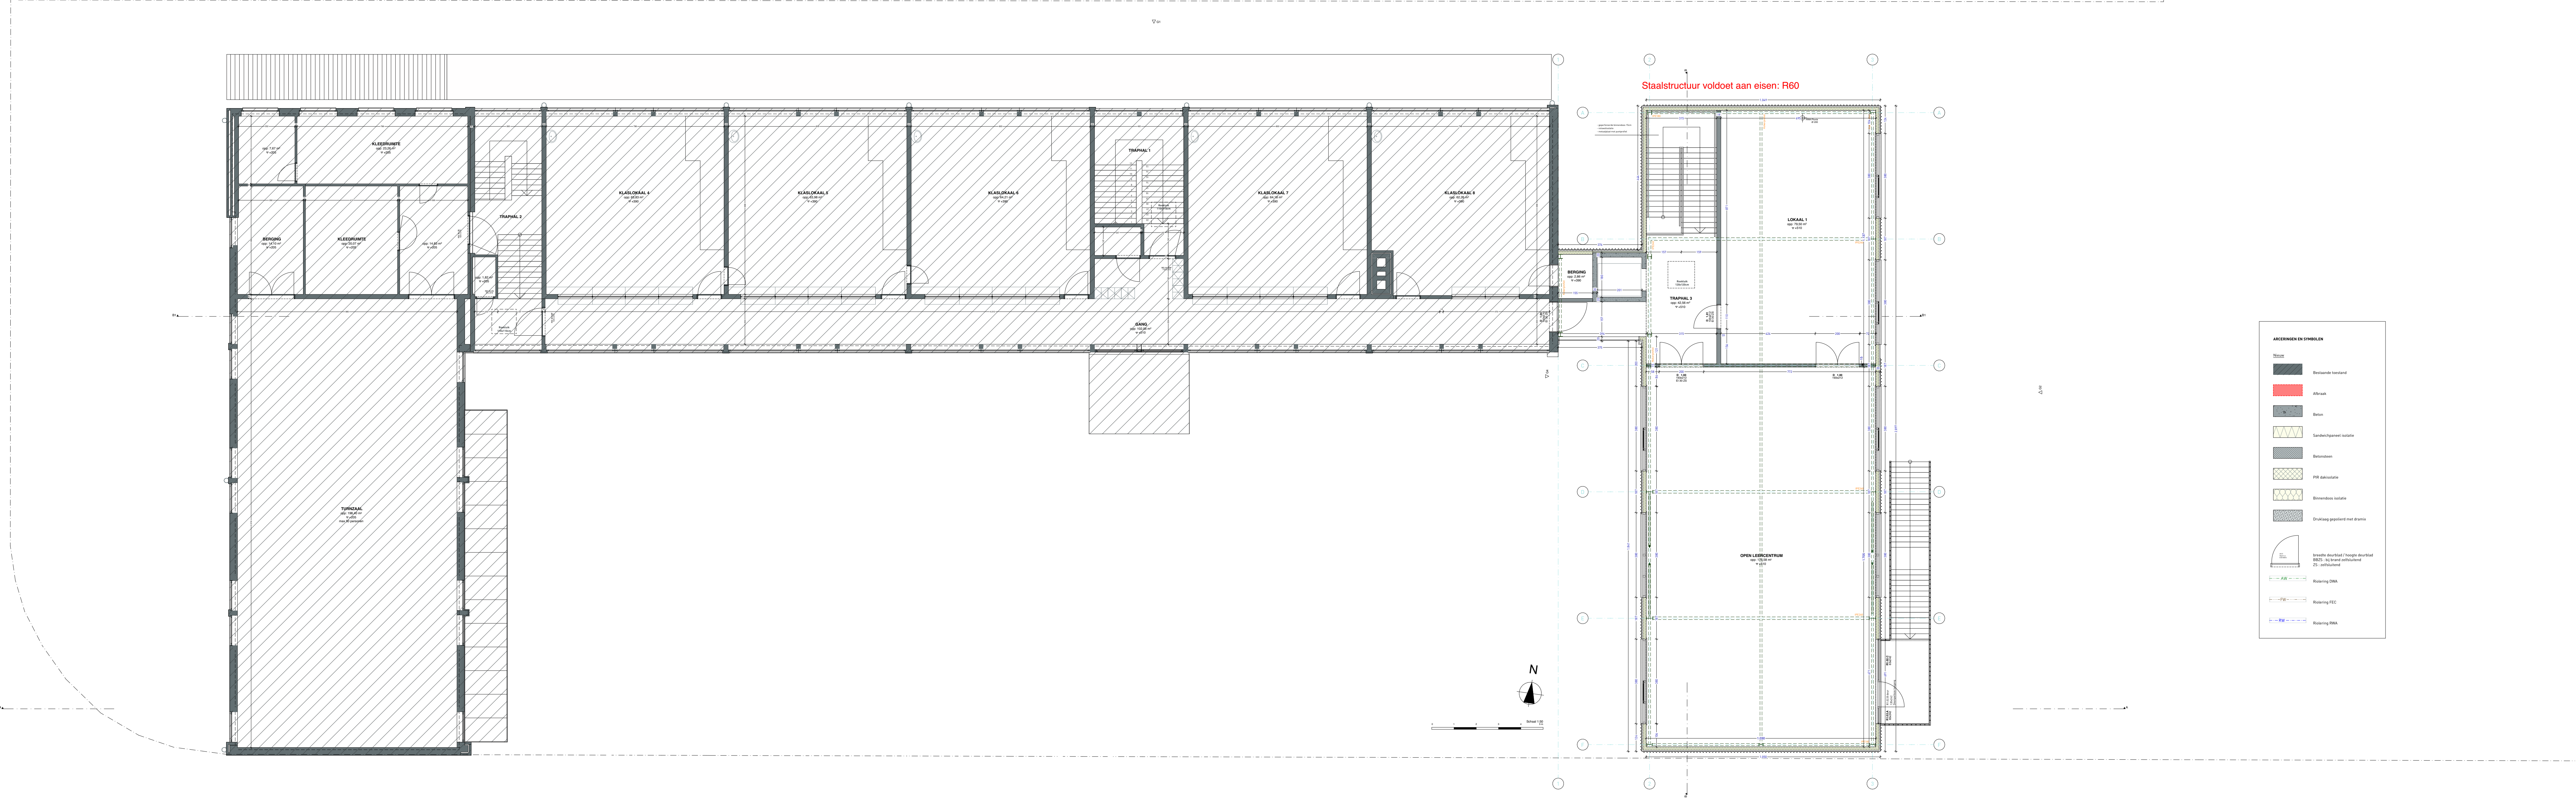

|                         |            |                           |                                                                   |   |
|-------------------------|------------|---------------------------|-------------------------------------------------------------------|---|
| Uitbreiding Sint Paulus | PROVINCIE  | Oost-Vlaanderen           | BOUWHEER                                                          | ARCHITECT   |
|                         | GEMEENTE   | Gent                      | vzw Organisatie Broeders van Liefde                               | <br>Archipl Collectief bv<br>Brandweersstraat 19/A1 9000 Gent<br>+32 9 221 22 44<br>info@archipl.be<br>www.archipl.be |
|                         | BOUWPLAATS |                           | Stropstraat 119<br>9000 Gent                                      |   |
|                         |            |                           | T. 09 241 19 66 (int. 621)<br>michel.bekaert@broedersvanliefde.be |   |
|                         |            | 9e AFD, SECTIE I, n° 140H |                                                                   |   |

|                        |                         |
|------------------------|-------------------------|
| PLAN                   | BA_Marathonstraat_P_N_1 |
| 1e verdieping, Legende | 1:100,<br>1:50          |
| OMGEVINGSVERGUNNING    | 29/11/2024              |