GEVELMATERIALEN

Bestaand

1 Geelbruine gevelsteen

2 Aluminium schrijnwerk

3 Witte kiezelrij

4 Glazile witbeton

Nieuw

5 Zichtbaar beton

6 Gevelbekleding gegrofstraalde aluminiumplaat

7 Donkerend aluminium - kleur idem gegrofstraalde aluminiumplaat

8 Draadnet

9 Staalen trap (kleur blauw)

10 PVC schrijnwerk (kleur blauw)

11 Voorgevel (kleur wit)















Staalstructuur voldoet aan eisen: R60

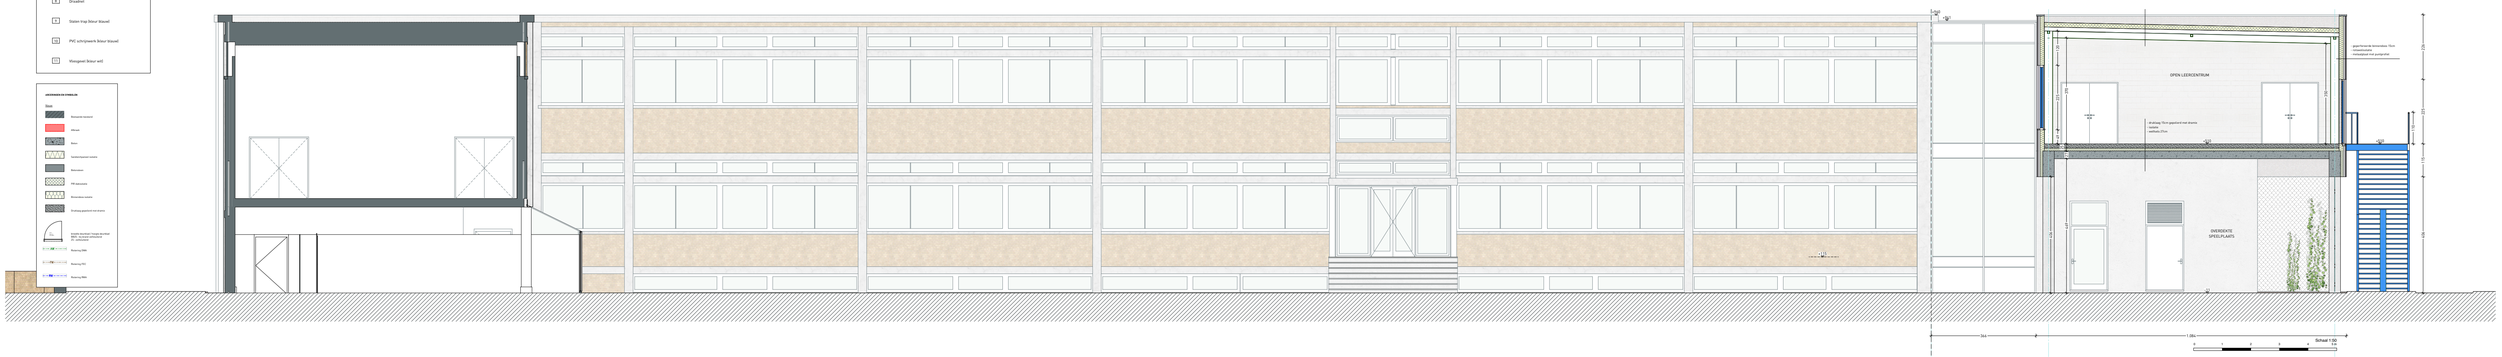

Uitbreiding Sint Paulus	PROVINCIE Oost-Vlaanderen	BOUWHEER	ARCHITECT
	GEMEENTE Gent	vzw Organisatie Broeders van Liefde	archipl
	BOUWPLAATS	Stropstraat 119 9000 Gent T. 09 241 19 66 (int. 621) michel.bekaert@broedersvanliefde.be	Archipl Collectief bv Brandweerstraat 19/A1 9000 Gent +32 9 221 22 44 info@archipl.be www.archipl.be
	Marathonstraat 35 9000 Gent 9e AFD, SECTIE I, n° 140H		

N

PLAN	BA_Marathonstraat_S_N_AA'
snede A, Legende	1:100, 1:66,67
OMGEVINGSVERGUNNING	29/11/2024