


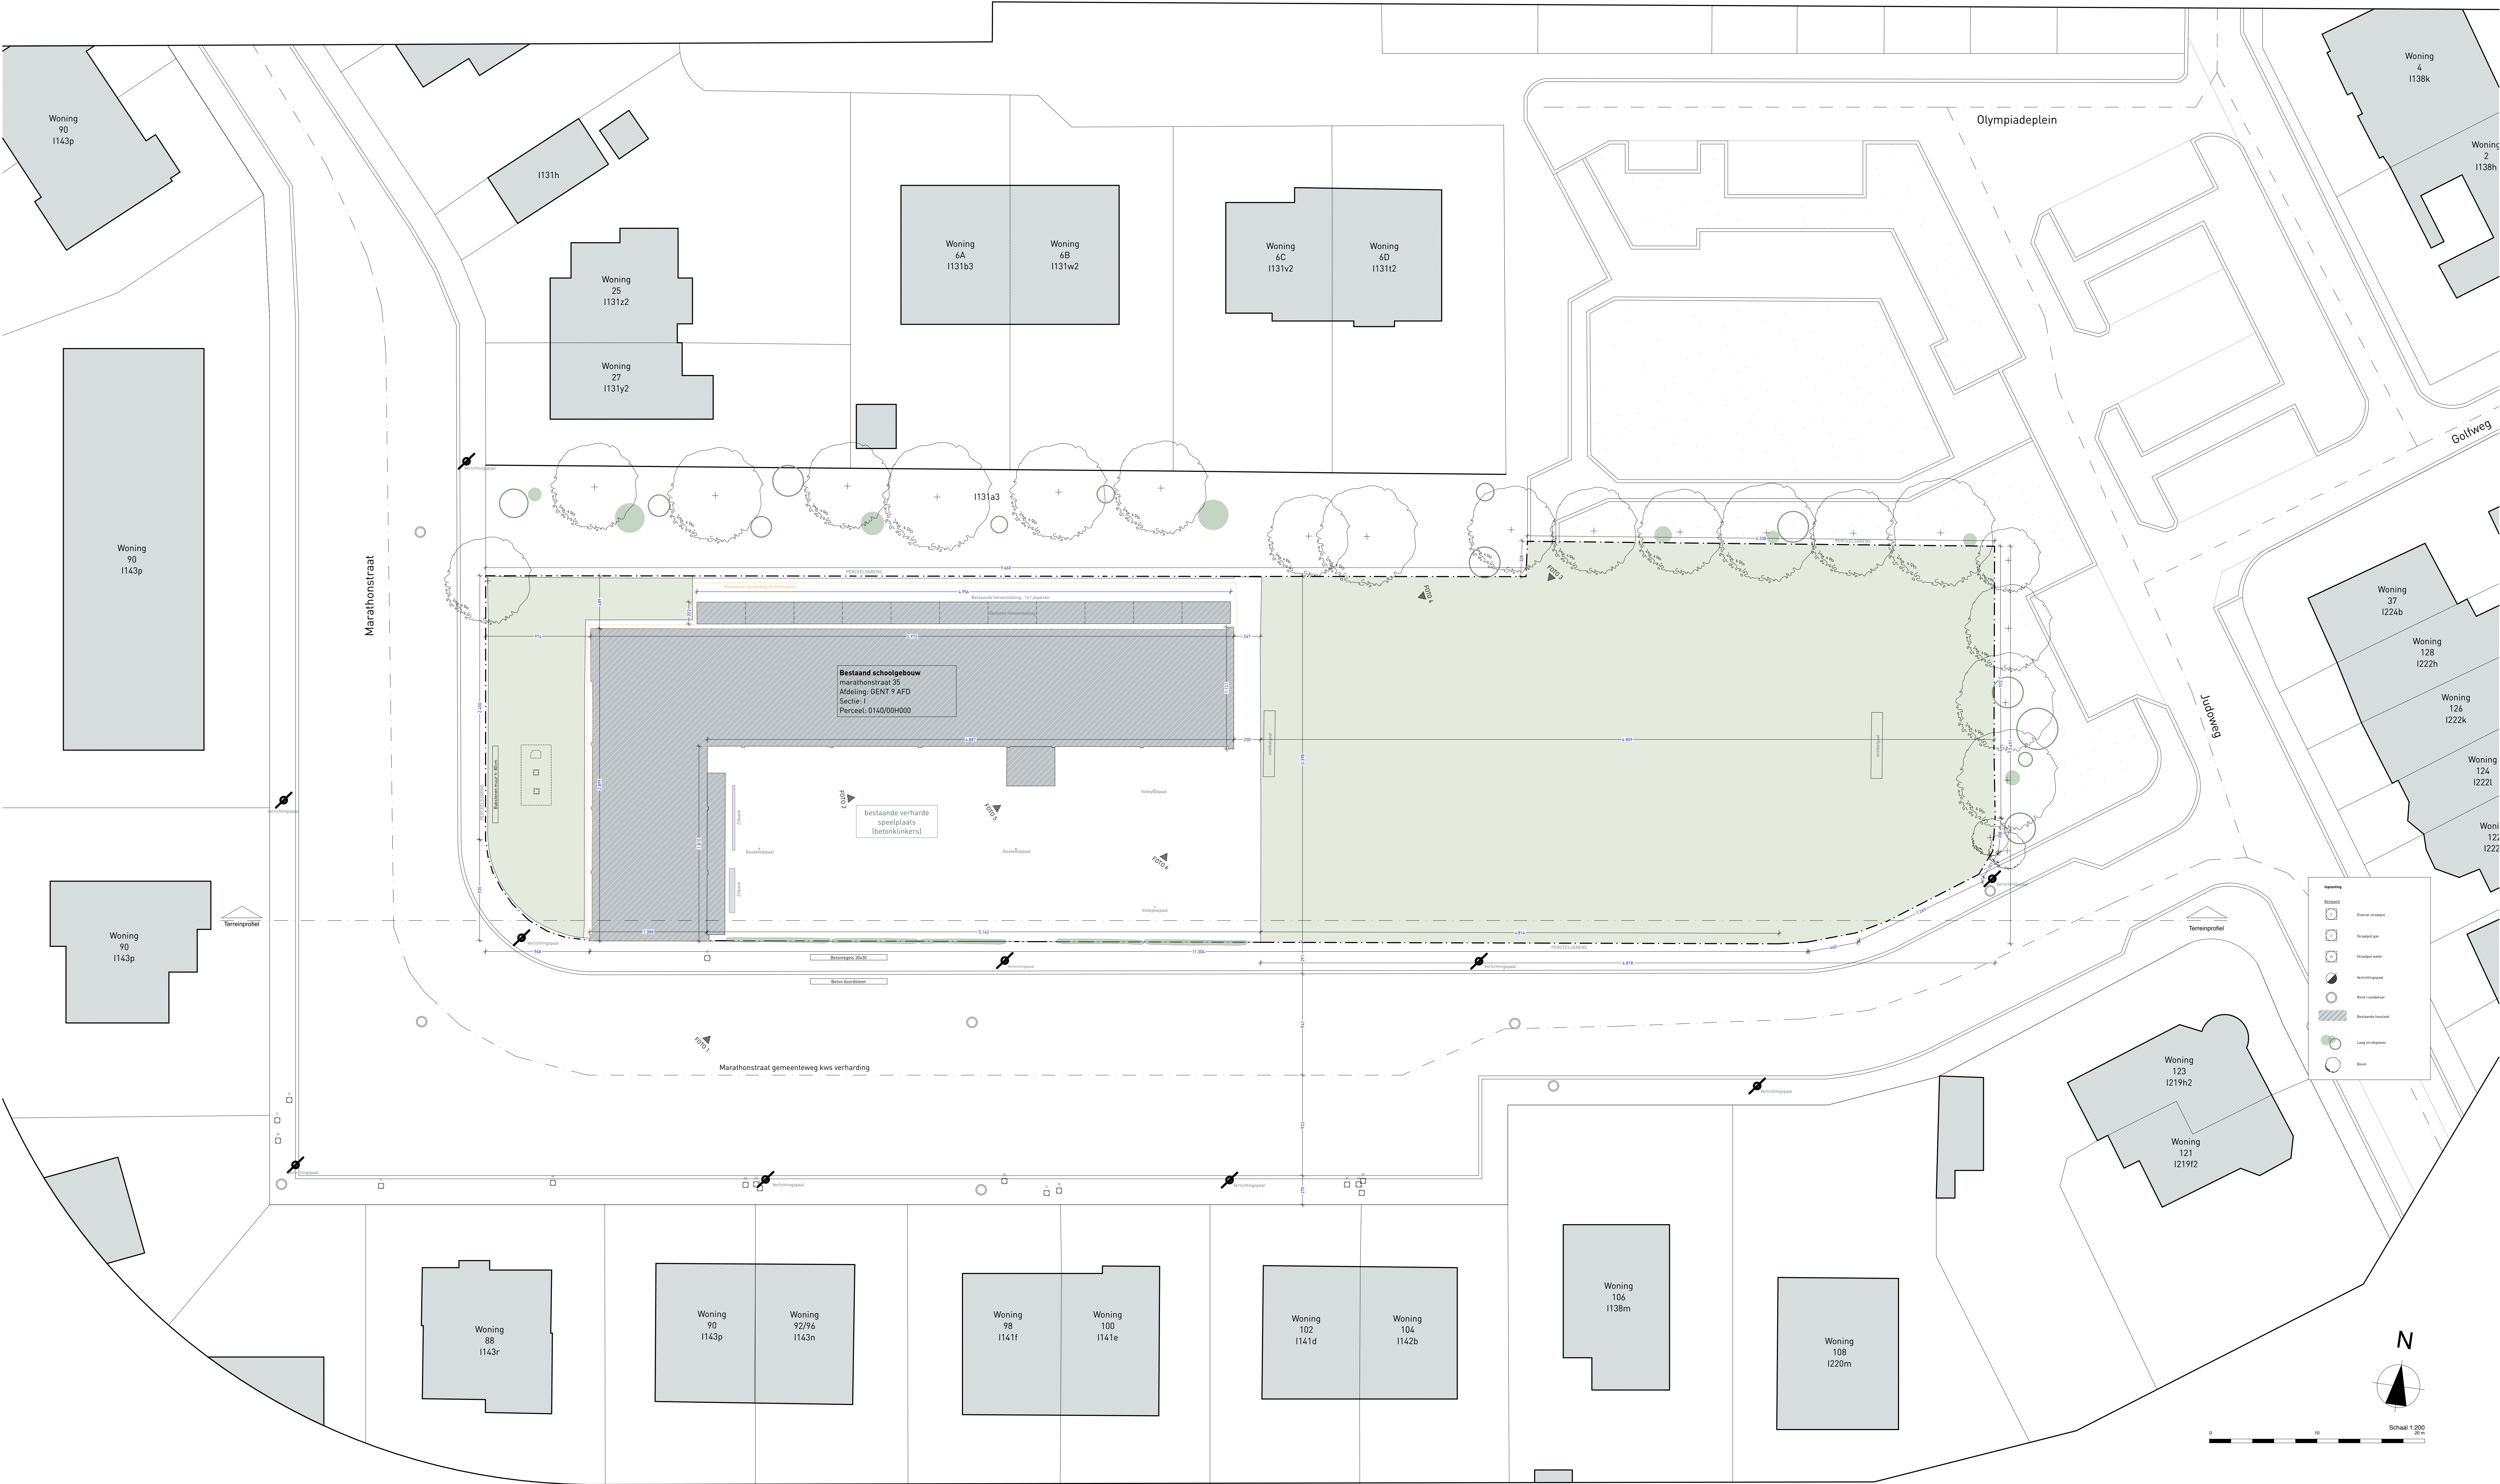

Uitbreiding Sint Paulus	PROVINCIE	Oost-Vlaanderen	BOUWHEER	ARCHITECT
	GEMEENTE	Gent	vzw Organisatie Broeders van Liefde	archipol Archipol Collectief bv Brandewerstraat 19/A1 9000 Gent T. 09 241 19 66 (int. 621) michel.beaer@broeder-svanliefde.be www.archipol.be
	BOUWPLAATS		Stropstraat 119 9000 Gent	
	Marathonstraat 35 9000 Gent			
	9e AFD, SECTIE I, n° 140H			

PLAN	BA_Marathonstraat_I_B_1
Implanting bestaande toestand	1:200
OMGEVINGSVERGUNNING	10/12/2024