


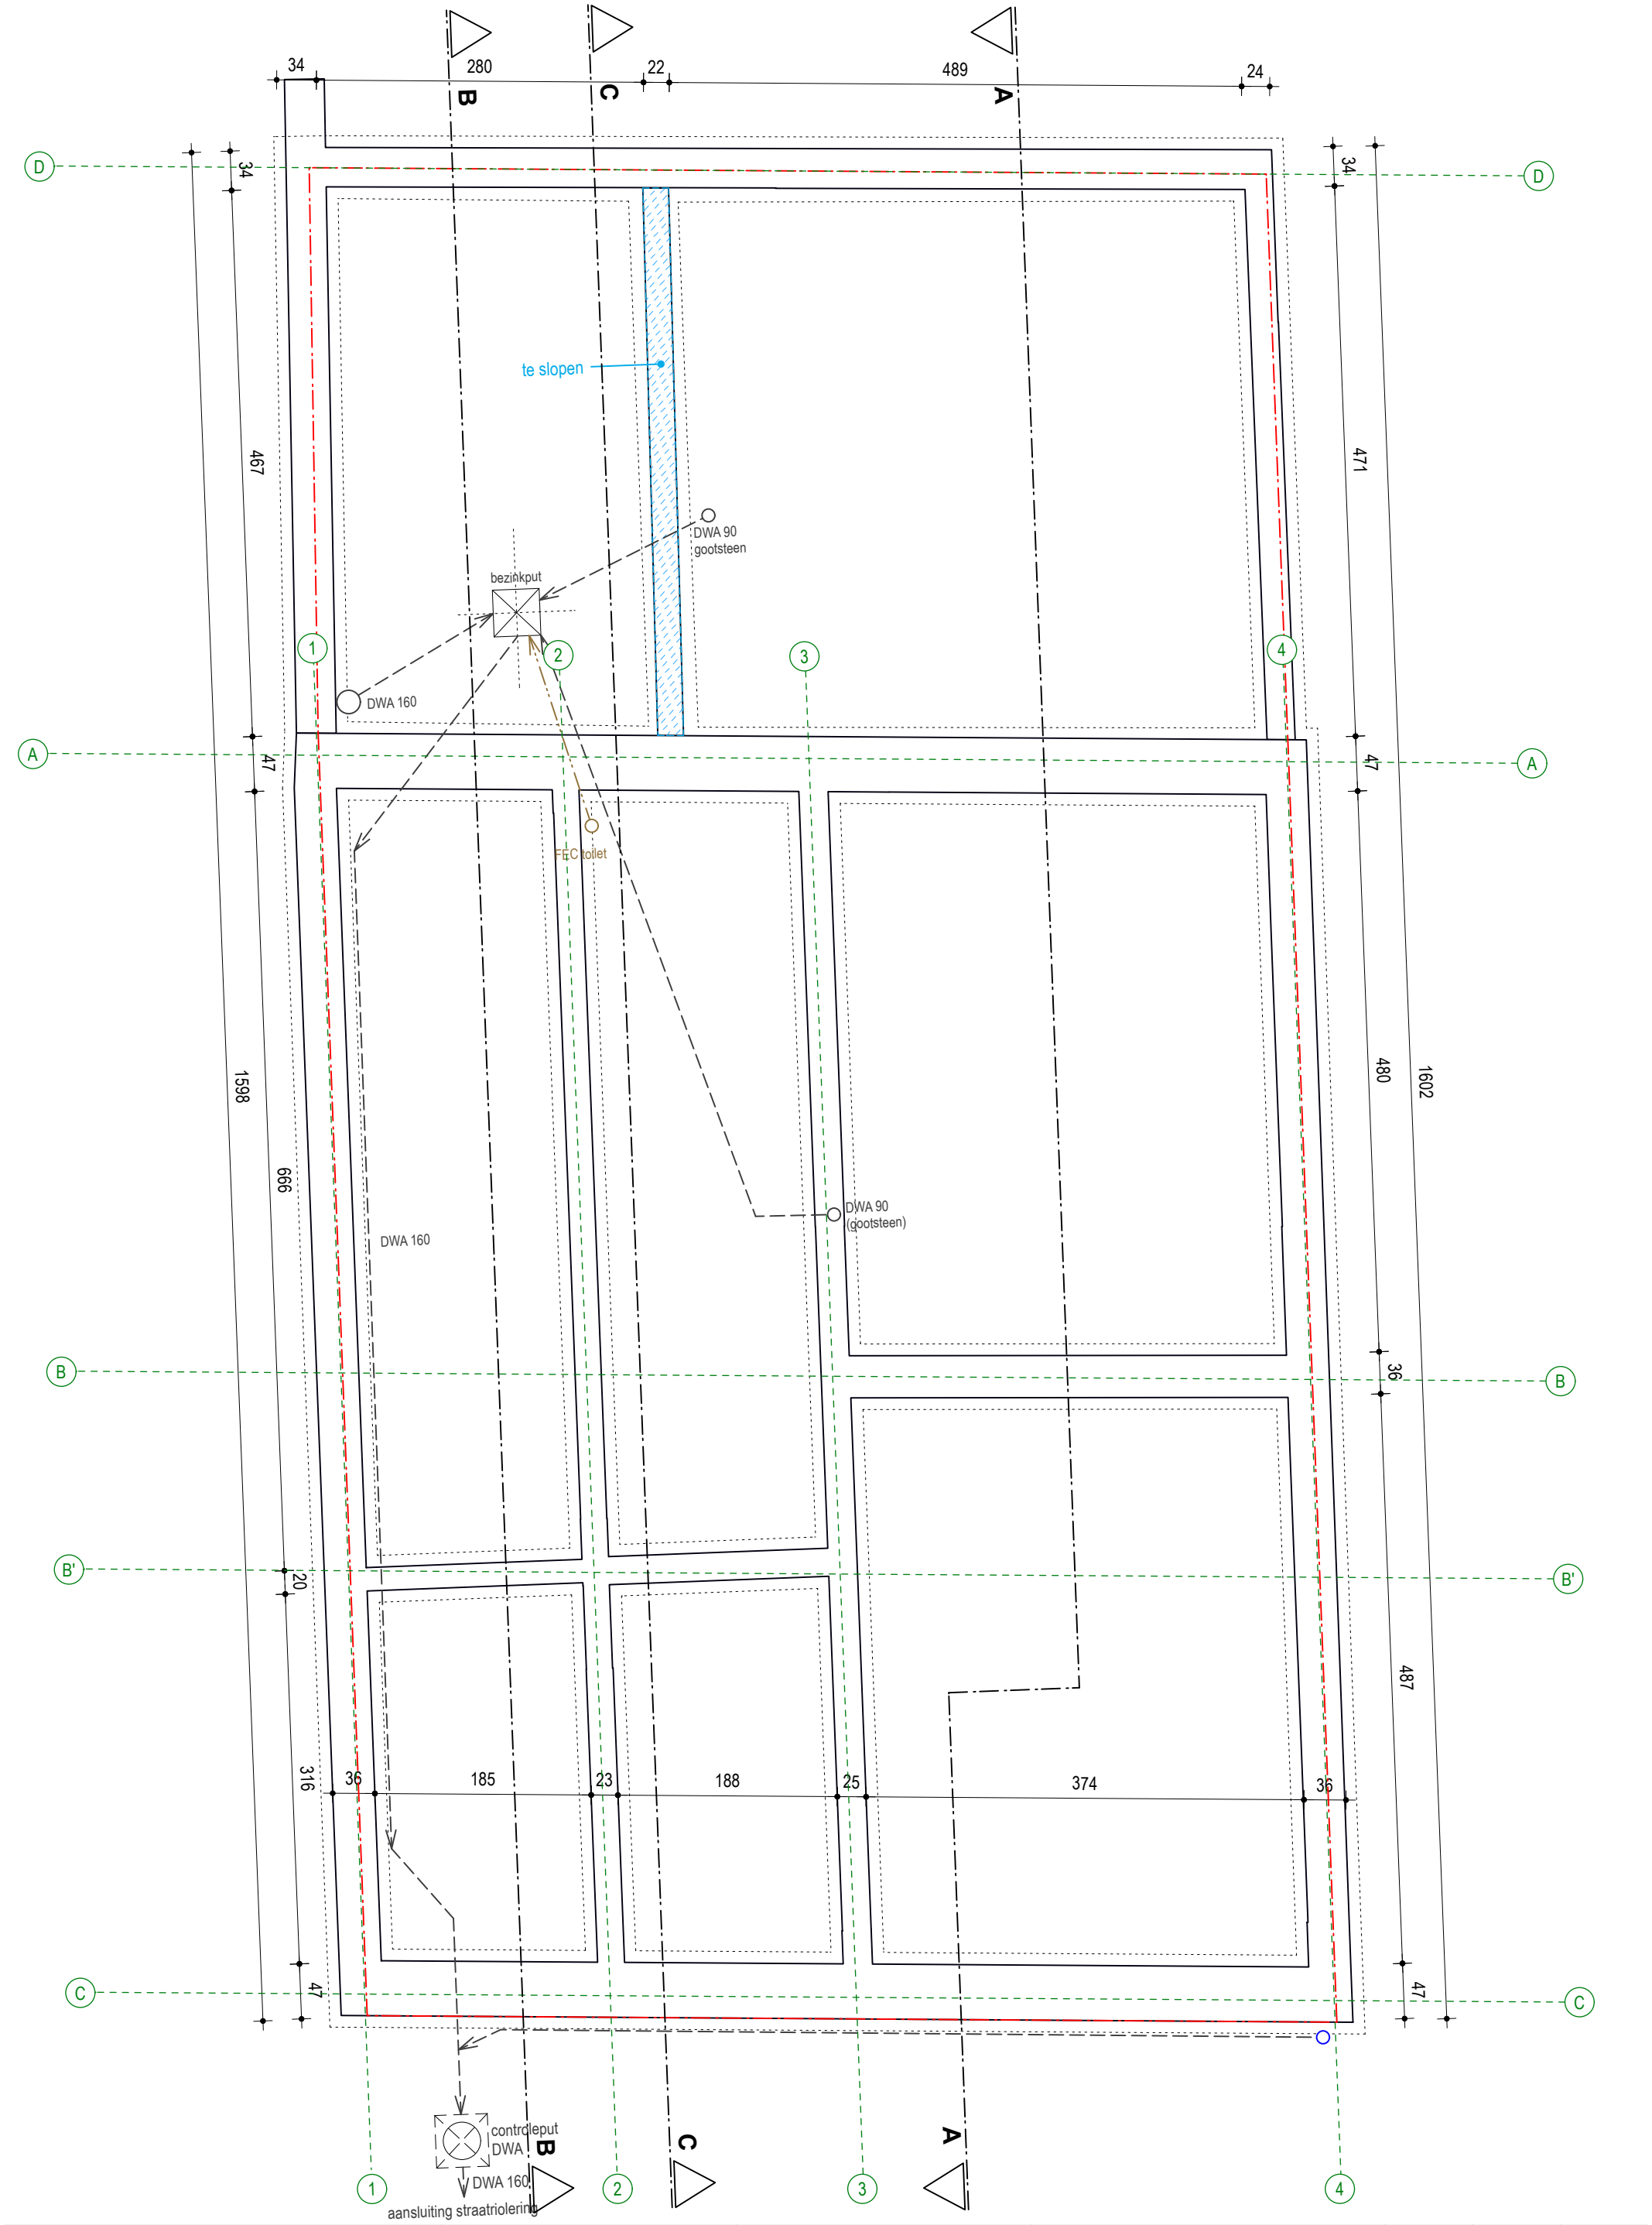

Riolering- en funderingsplan Bestaande Toestand	PROJECT	BOUWHEER	ARCHITECT	BLAD	FASE	DOSSIER
	Bagattenstraat	mevr. Ilse Henne	RAAMWERK,	A3	DO	2108
	OPDRACHTOMSCHRIJVING	9840 De Pinte	collectief voor architectuur, stedenbouw en scenografie BV			
	Eengezinswoning renovatie	+49 173 6913200	Bagattenstraat 173	SCHAAL	DATUM	PLANNR
	Bagattenstraat 173	ilse.henne@gmail.com	9000 Gent	1:50	28/05/2025	3
	9000 Gent		09 366 32 35			
			info@raam-werk.com			

Dit is een principetekening! Uitvoeringstekeningen dienen voorgelegd te worden! Alle maten ter plaatse te controleren!
Alle tekeningen blijven eigendom van de ontwerper en mogen enkel onder toestemming gereproduceerd worden