


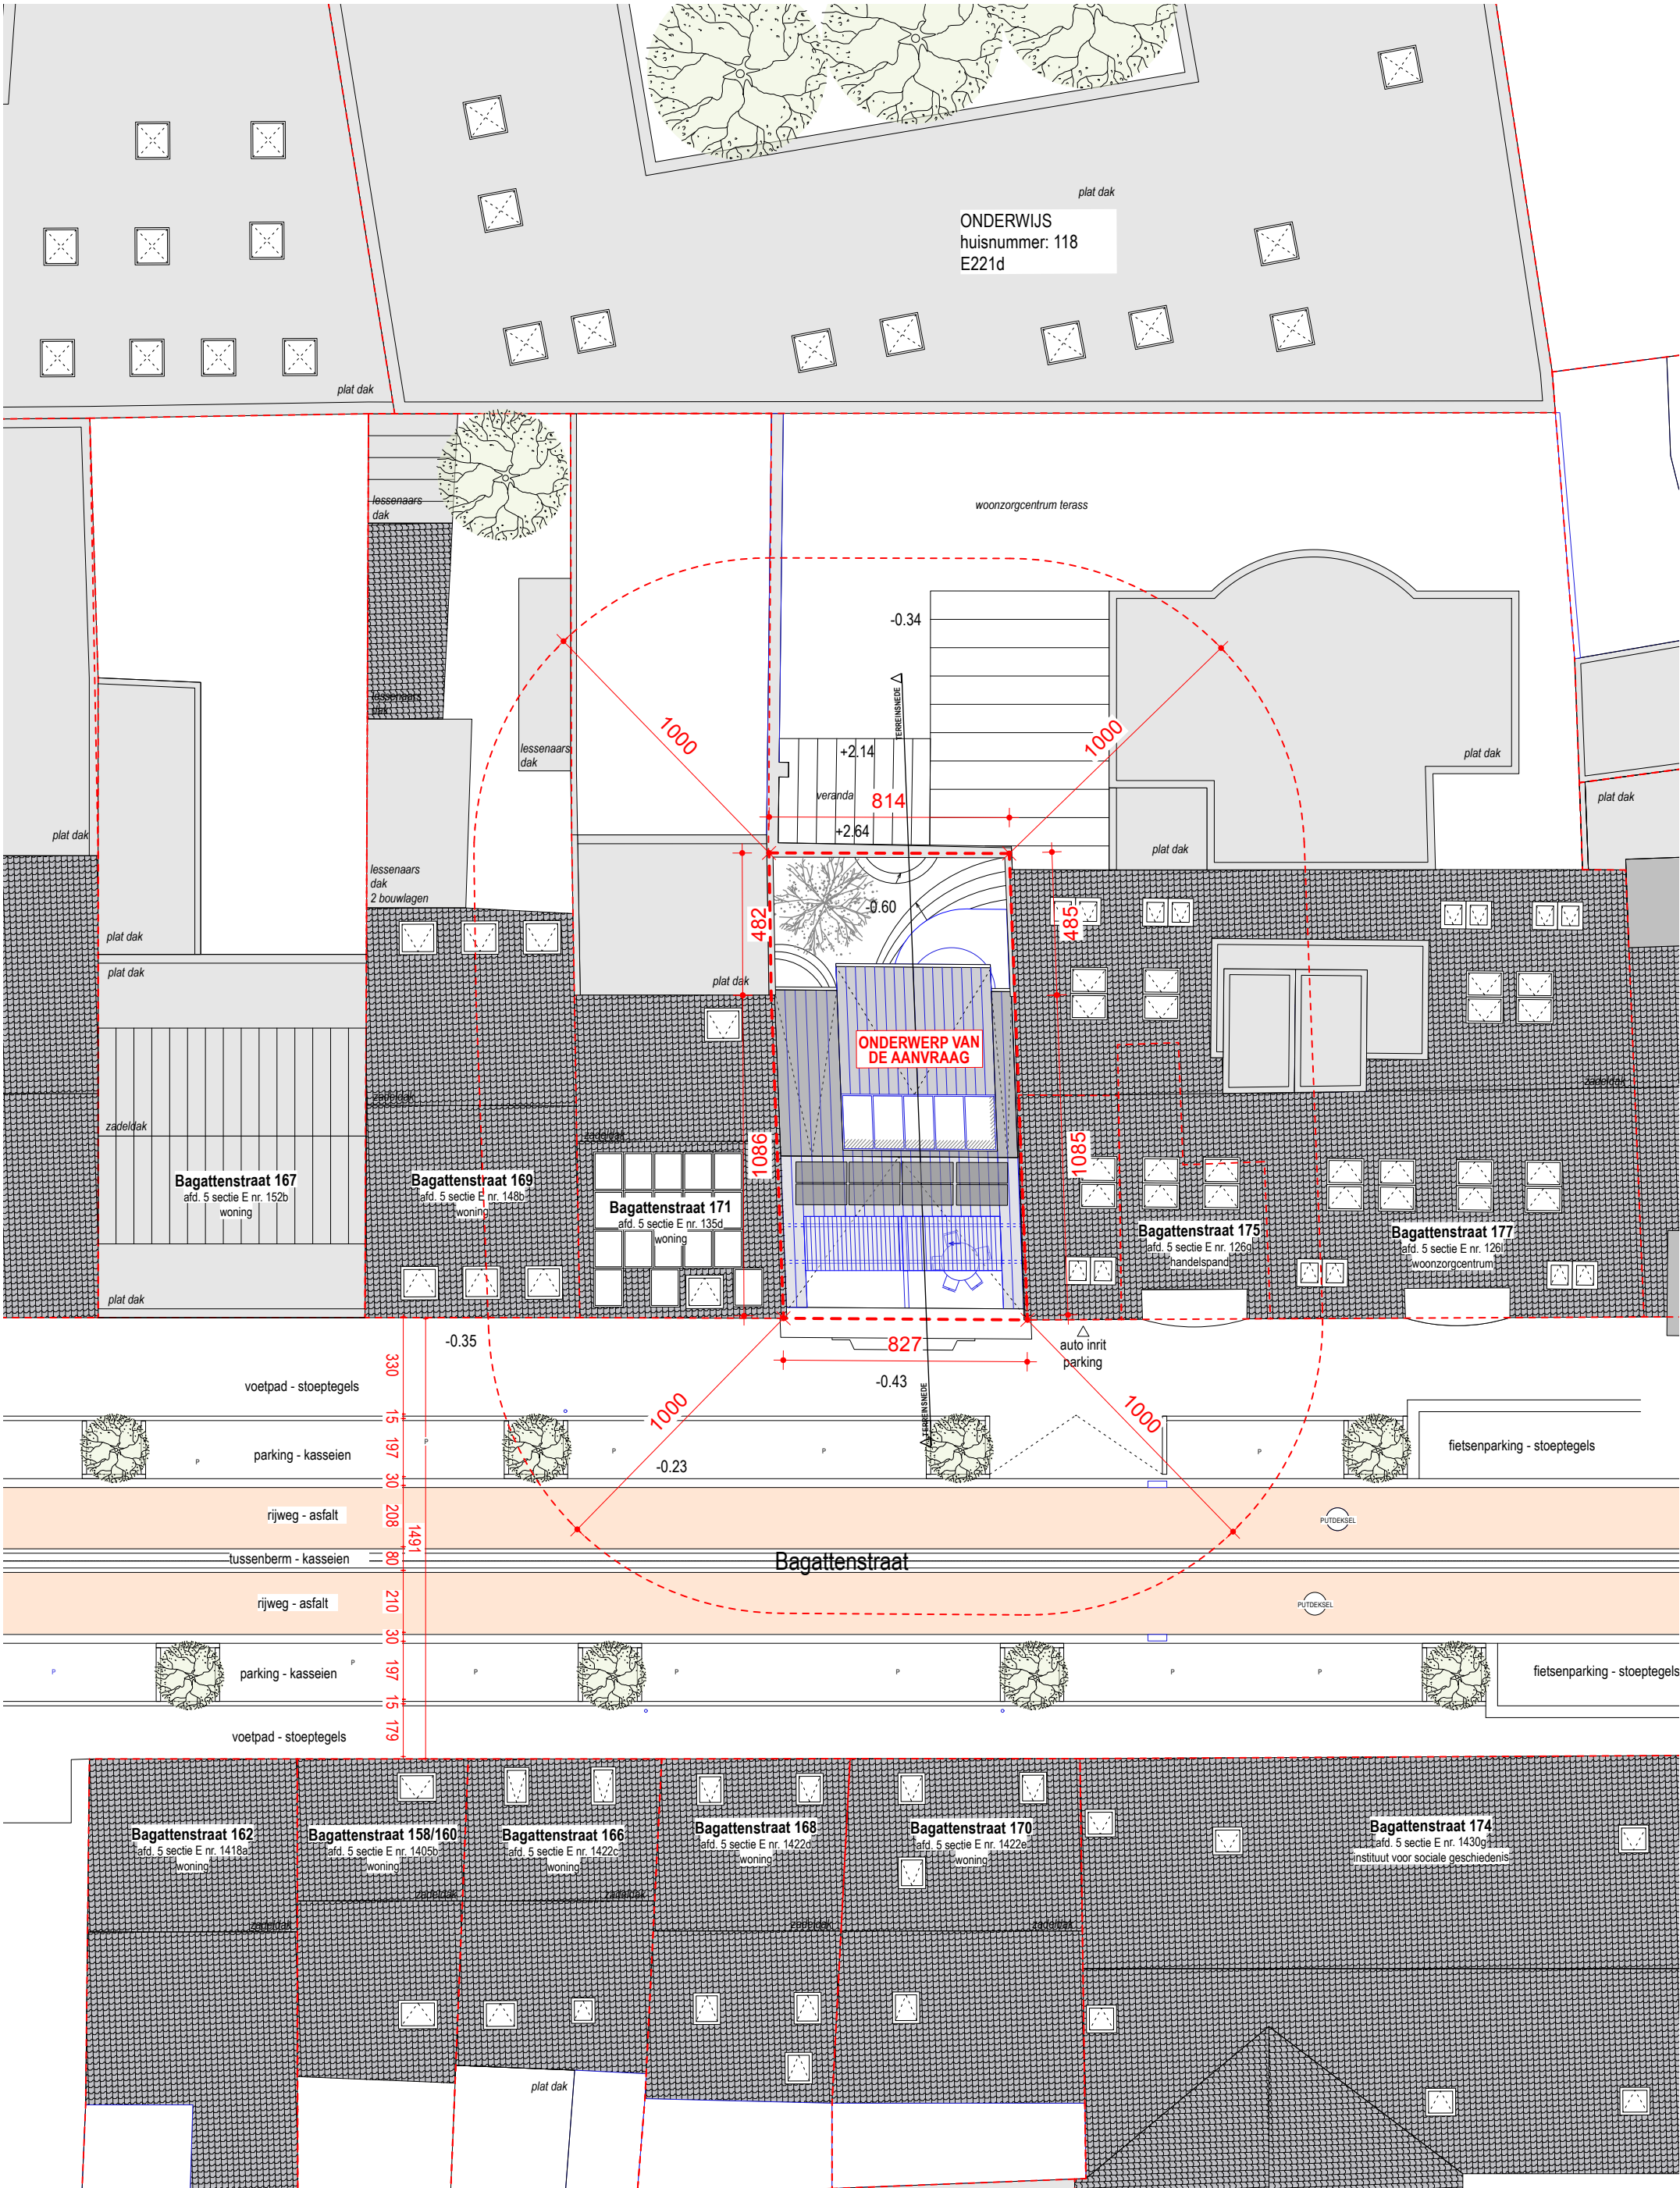

Inplantingsplan
Vergunde Toestand



Dit is een principetekening! Uitvoeringstekeningen dienen voorgelegd te worden! Alle maten ter plaatse te controleren!
Alle tekeningen blijven eigendom van de ontwerper en mogen enkel onder toestemming gereproduceerd worden

PROJECT
Bagattenstraat
OPDRACHTOMSCHRIJVING
Eengezinswoning renovatie
Bagattenstraat 173
9000 Gent

BOUWHEER
mevr. Ilse Henne
Oude Gentweg 75
9840 De Pinte
+49 173 6913200
ilse.henne@gmail.com

ARCHITECT
RAAMWERK,
collectief voor architectuur, stedenbouw en scenografie BV
Bagattenstraat 173
9000 Gent
09 366 32 35
info@raam-werk.com

BLAD
A3

FASE
DO

DOSSIER
2108

SCHAAL
1:200

DATUM
28/05/2025

PLANNR
15