


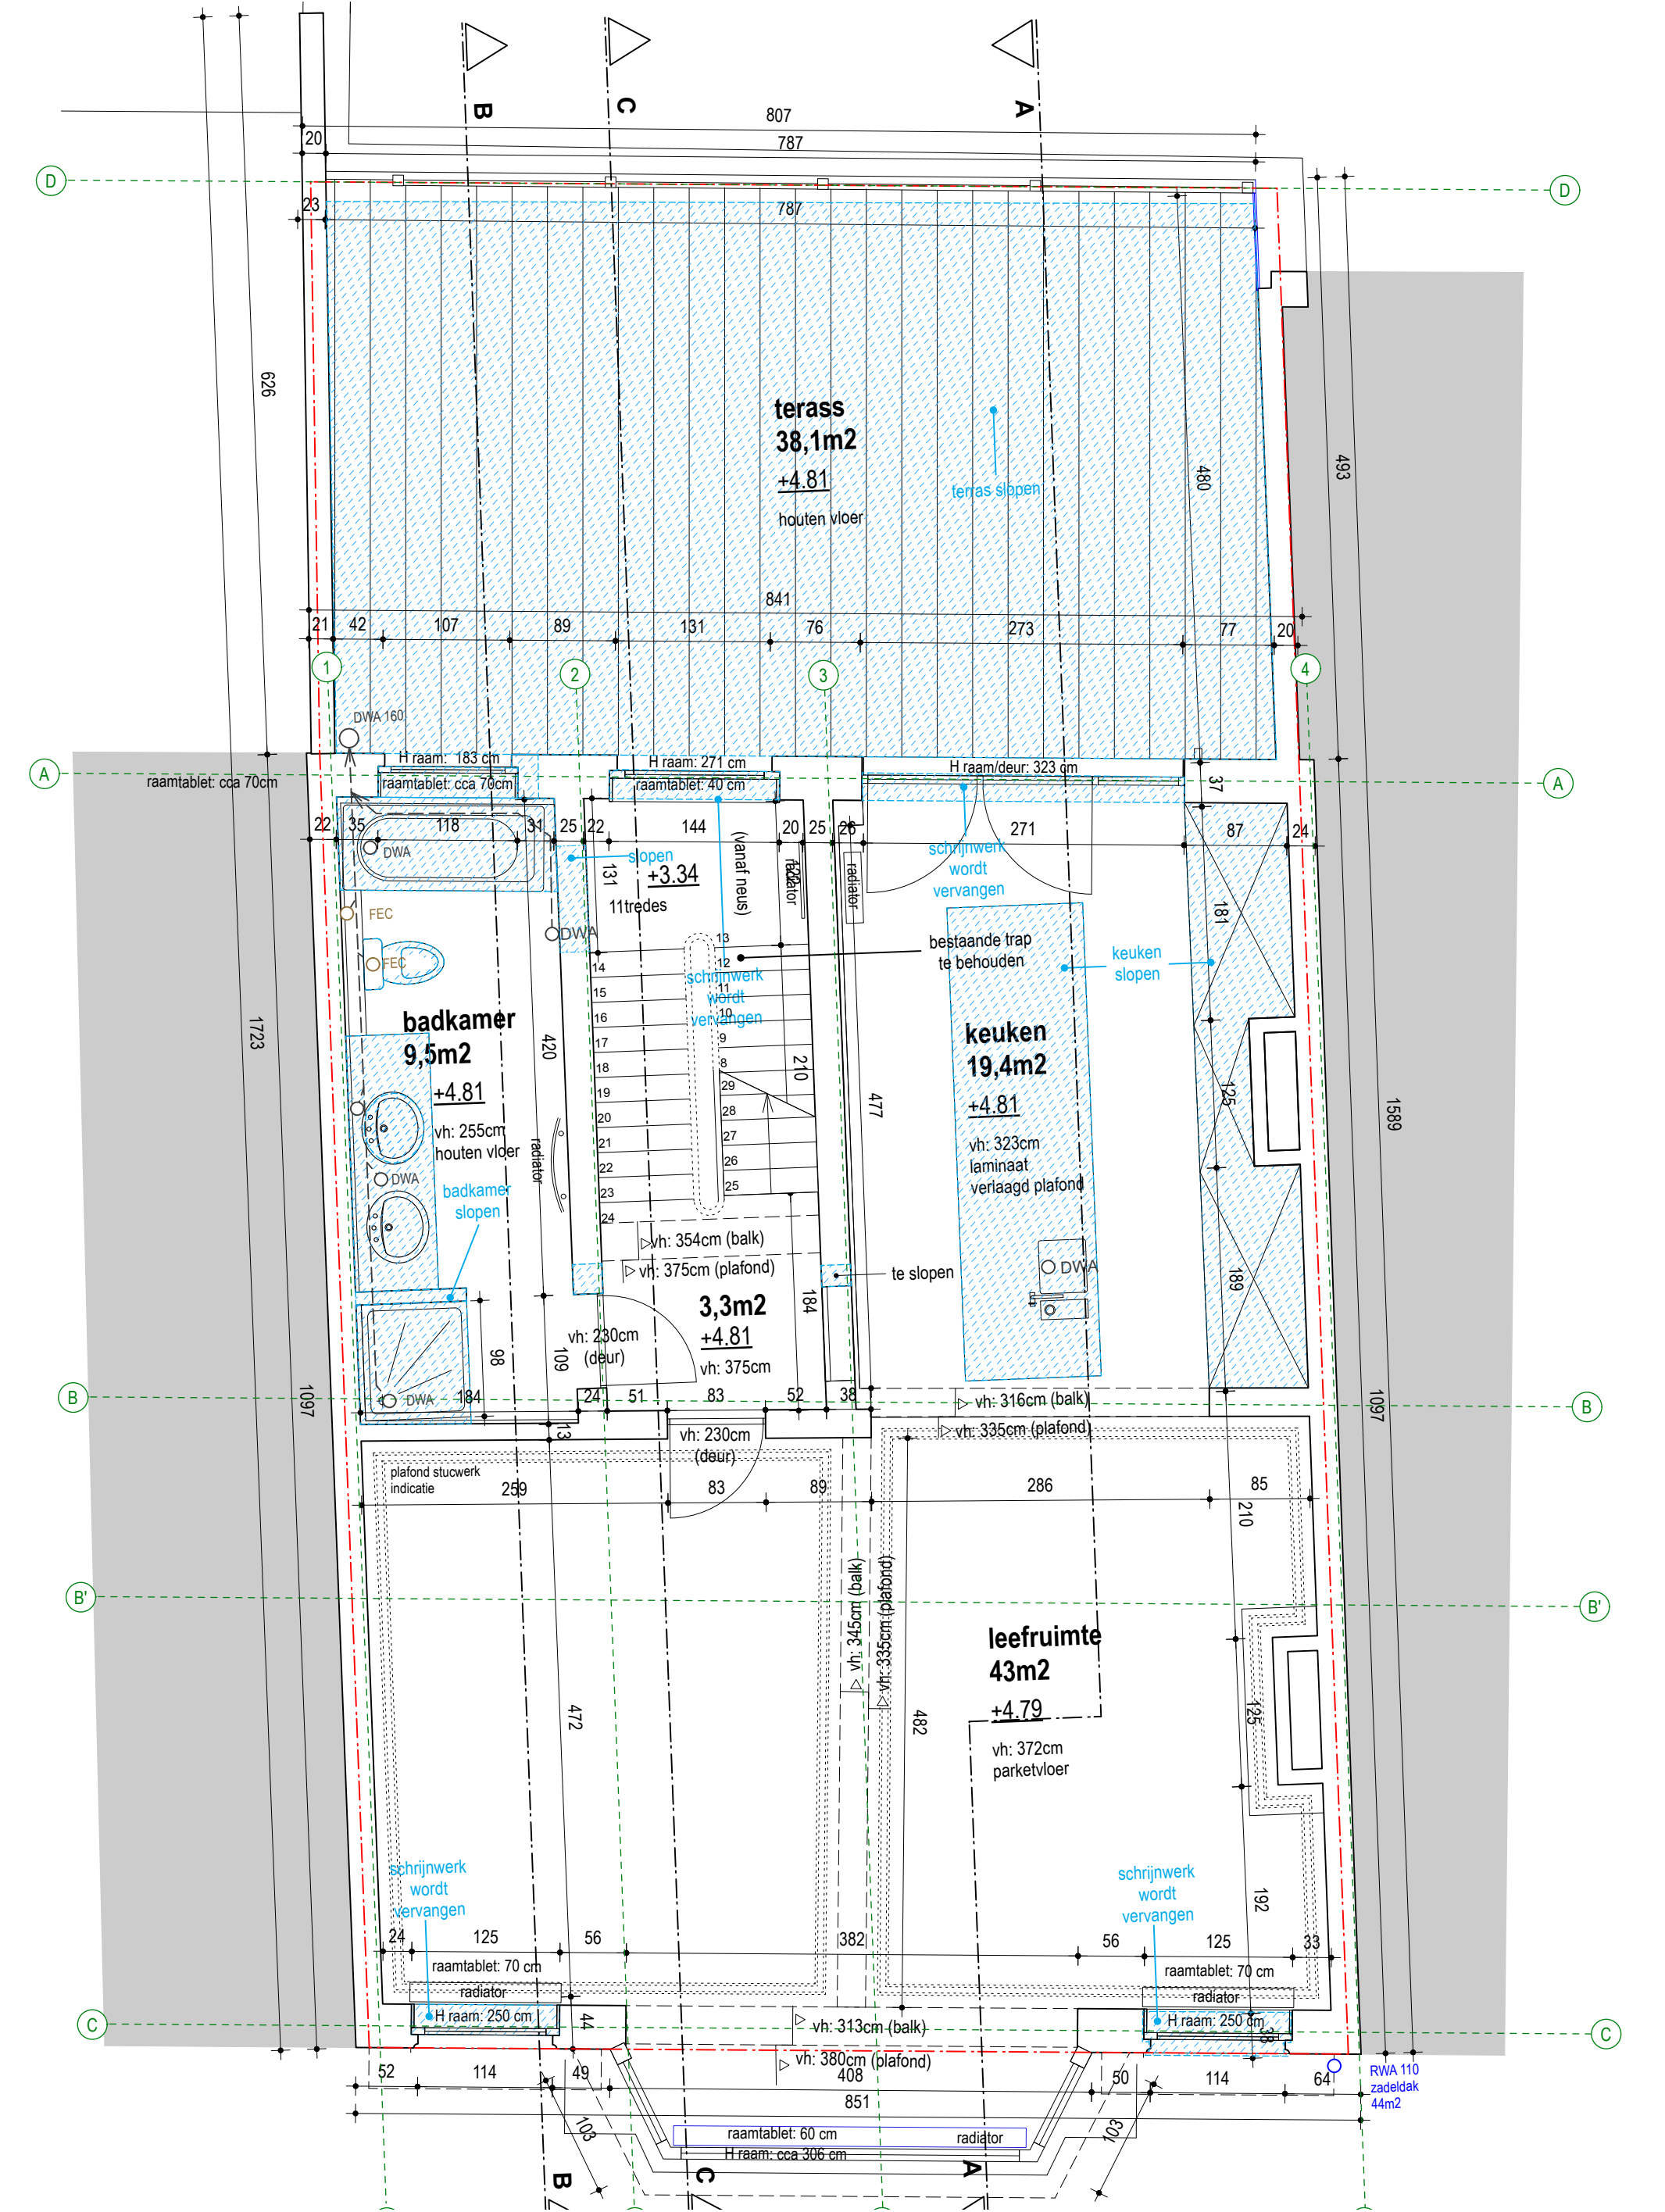

Plan +1 Bestaande Toestand	PROJECT Bagattenstraat OPDRACHTOMSCHRIJVING Eengezinswoning renovatie Bagattenstraat 173 9000 Gent	BOUWHEER mevr. Ilse Henne Oude Gentweg 75 9840 De Pinte +49 173 6913200 ilse.henne@gmail.com	ARCHITECT RAAMWERK, collectief voor architectuur, stedenbouw en scenografie BV Bagattenstraat 173 9000 Gent 09 366 32 35 info@raam-werk.com	BLAD A3	FASE DO	DOSSIER 2108
				SCHAAL 1:50	DATUM 28/05/2025	PLANNR 6

Dit is een principetekening! Uitvoeringstekeningen dienen voorgelegd te worden! Alle maten ter plaatse te controleren!
Alle tekeningen blijven eigendom van de ontwerper en mogen enkel onder toestemming gereproduceerd worden