


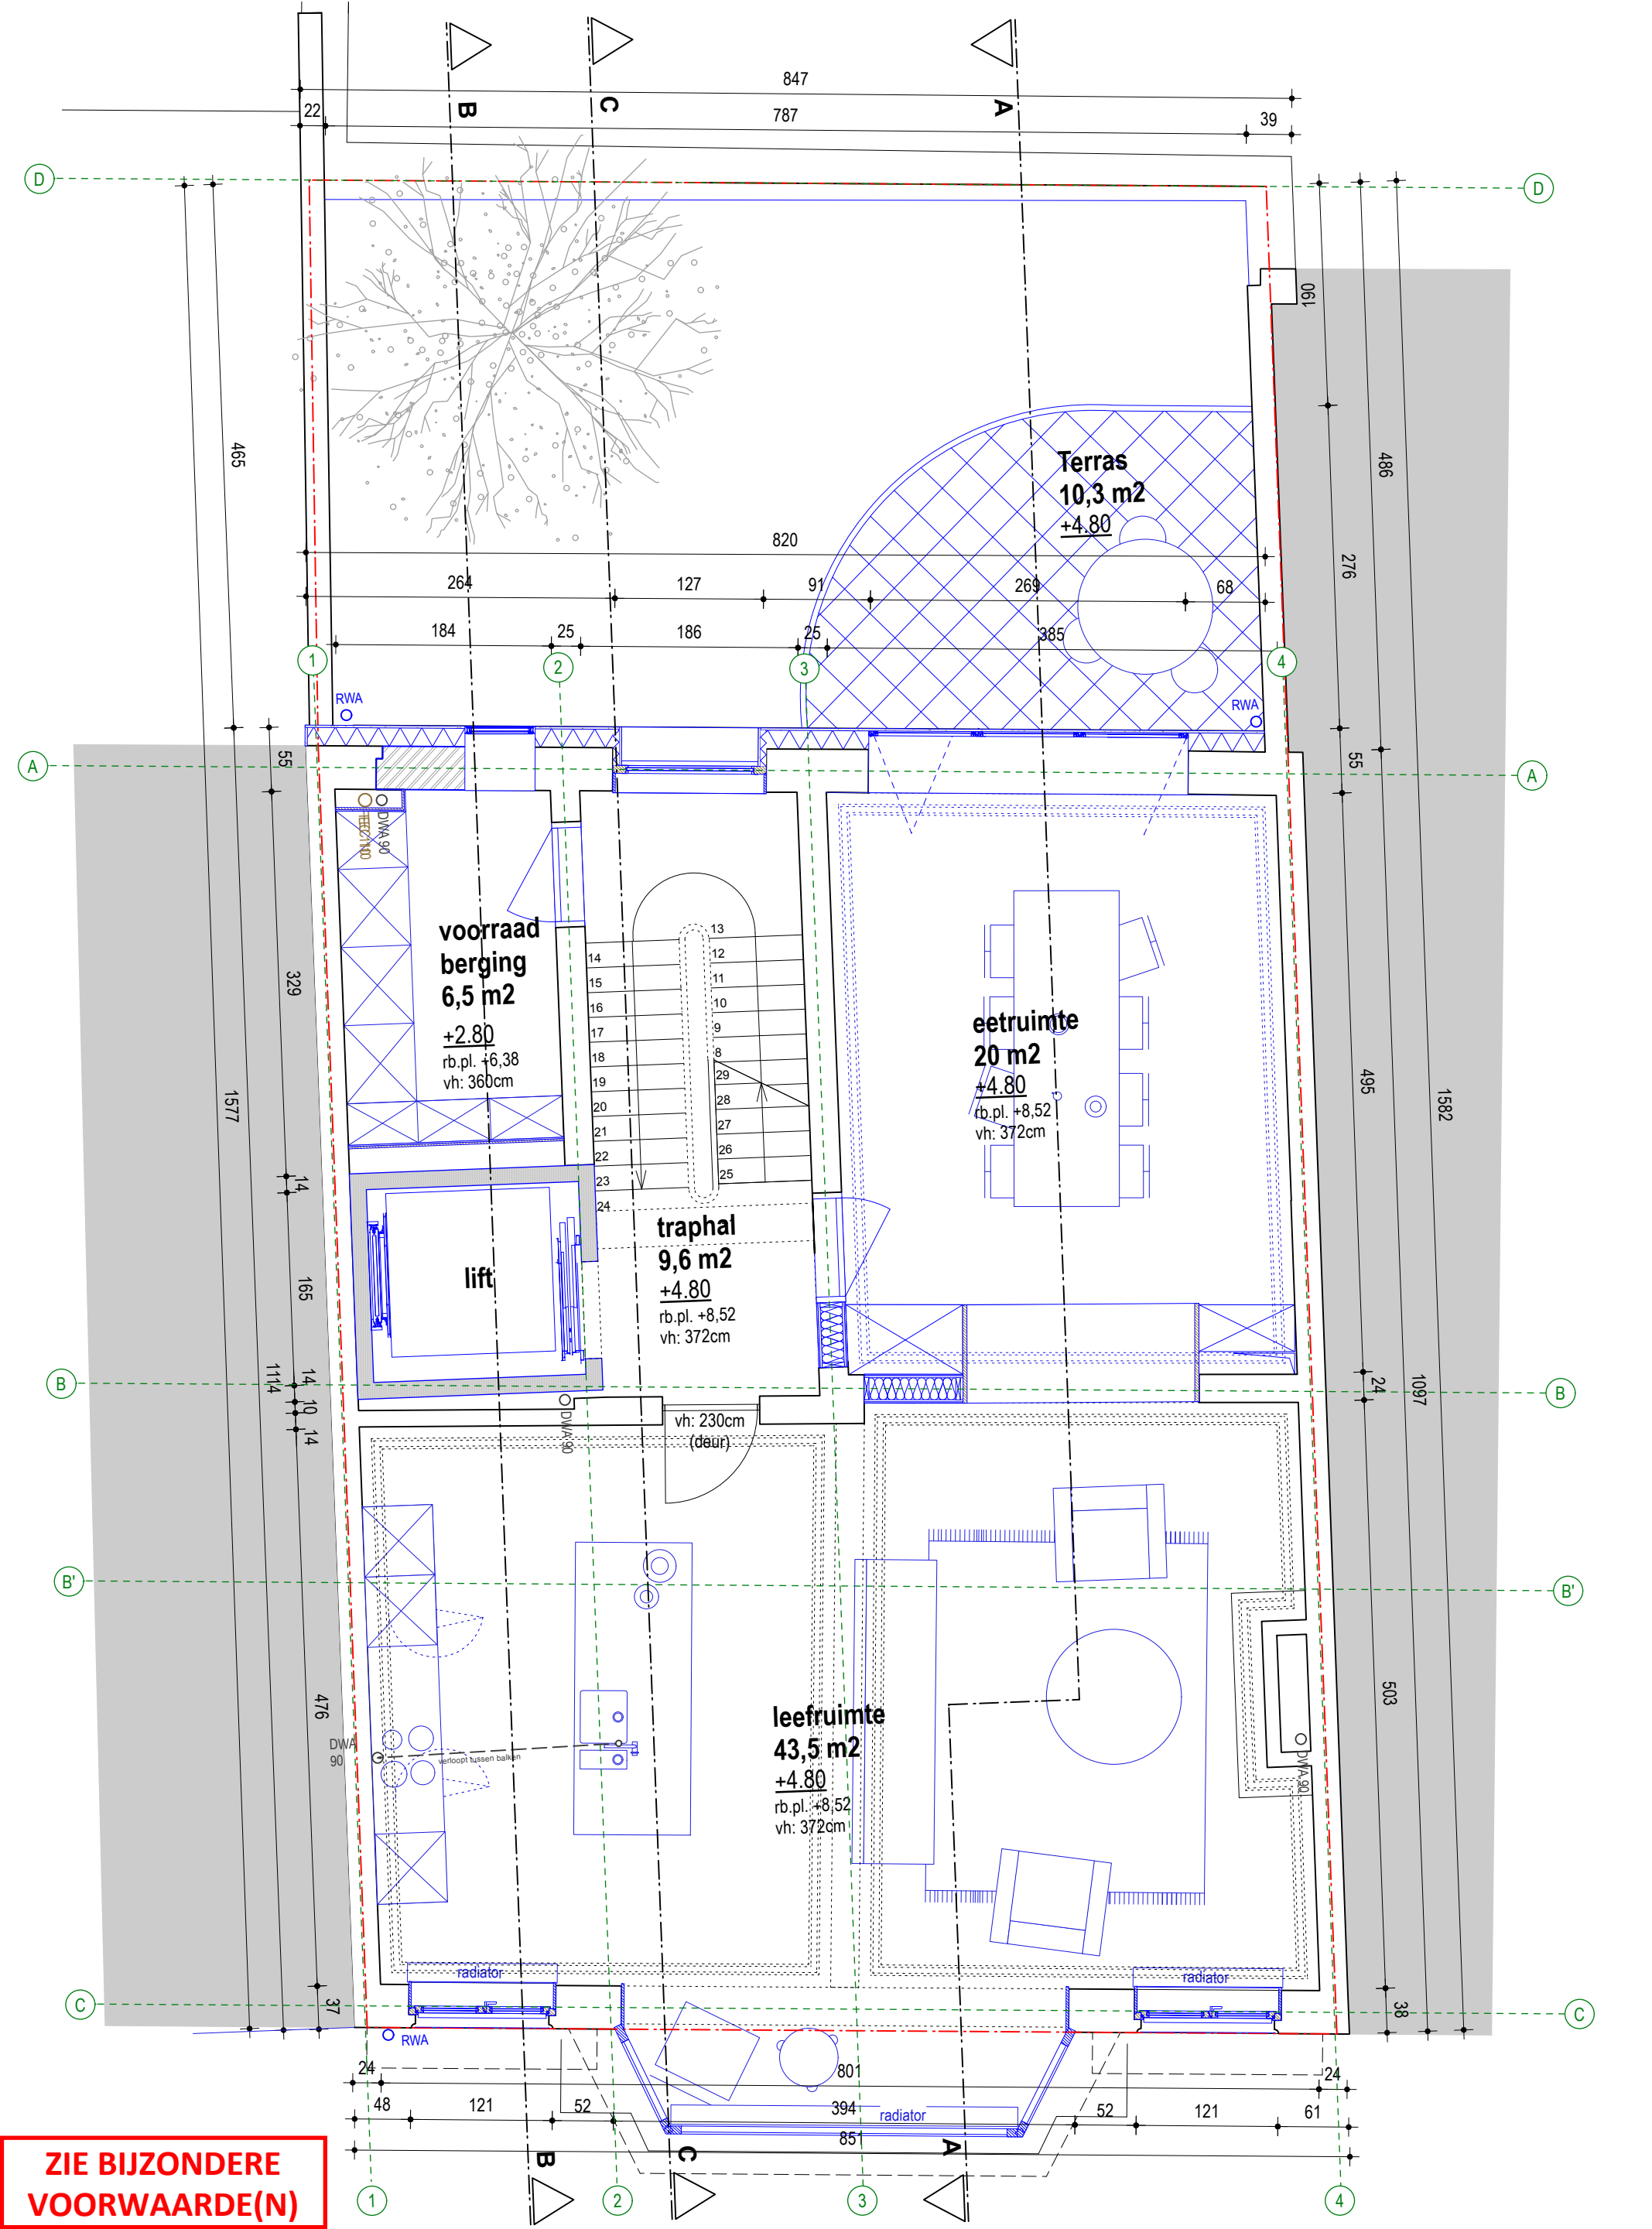

|                                     |   |   |   |                |                     |                 |
|-------------------------------------|---|---|---|----------------|---------------------|-----------------|
| Plan +1<br>Vergunde/Nieuwe Toestand | PROJECT<br>Bagattenstraat<br>OPDRACHTOMSCHRIJVING<br>Eengezinswoning renovatie<br>Bagattenstraat 173<br>9000 Gent | BOUWHEER<br>mevr. Ilse Henne<br>Oude Gentweg 75<br>9840 De Pinte<br>+49 173 6913200<br>ilse.henne@gmail.com | ARCHITECT<br>RAAMWERK,<br>collectief voor architectuur, stedenbouw en scenografie BV<br>Bagattenstraat 173<br>9000 Gent<br>09 366 32 35<br>info@raam-werk.com | BLAD<br>A3     | FASE<br>DO          | DOSSIER<br>2108 |
|                                     |   |   |   | SCHAAL<br>1:50 | DATUM<br>20/06/2025 | PLANNR<br>20    |

Dit is een principetekening! Uitvoeringstekeningen dienen voorgelegd te worden! Alle maten ter plaatse te controleren!  
Alle tekeningen blijven eigendom van de ontwerper en mogen enkel onder toestemming gereproduceerd worden