


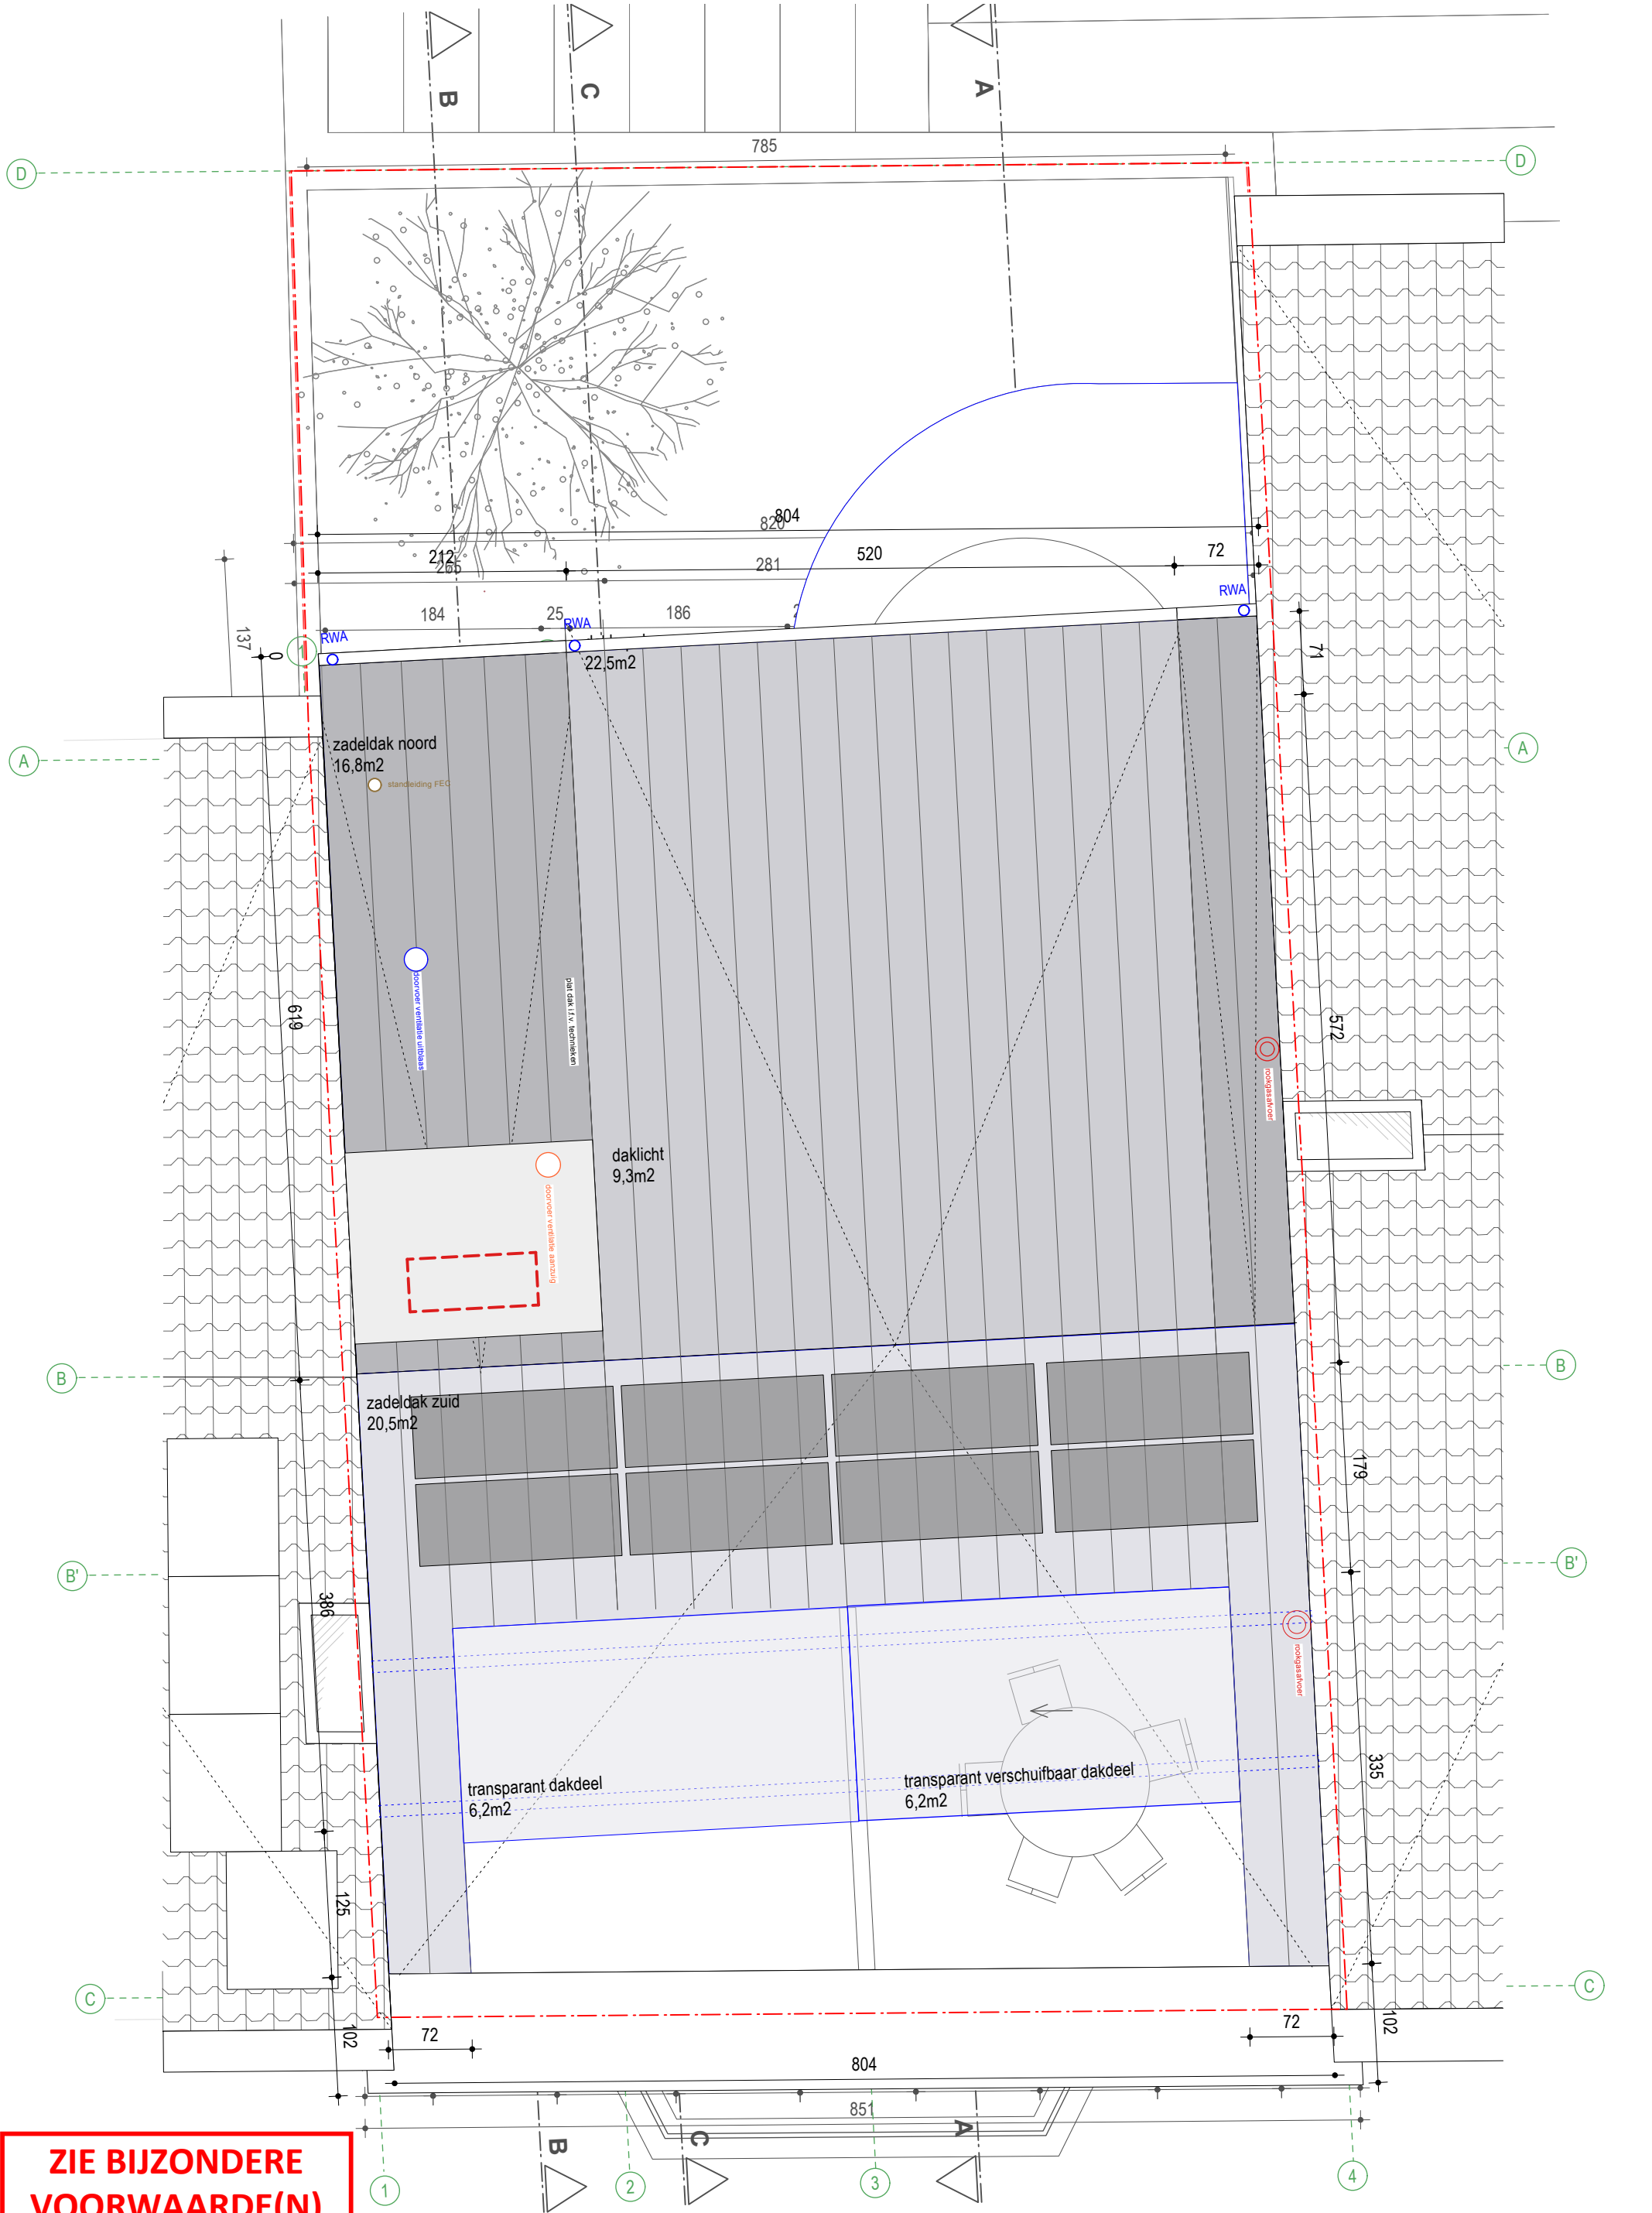

**ZIE BIJZONDERE  
VOORWAARDE(N)**

|                                                                |   |   |   |      |           |         |
|----------------------------------------------------------------|---|---|---|------|-----------|---------|
| <div>Dakenplan NT</div> <div>Nieuwe Toestand</div> <div></div> | <div>PROJECT</div> <div>2108 Bagattenstraat</div> <div>OPDRACHTOMSCHRIJVING</div> <div>Eengezinswoning renovatie</div> <div>Bagattenstraat 173</div> <div>9000 Gent</div> | <div>BOUWHEER</div> <div>mevr. Ilse Henne</div> <div>Oude Gentweg 75</div> <div>9840 De Pinte</div> <div>+49 173 6913200</div> <div>ilse.henne@gmail.com</div> | <div>ARCHITECT</div> <div>RAAMWERK,</div> <div>collectief voor architectuur, stedenbouw en scenografie BV</div> <div>Bagattenstraat 173</div> <div>9000 Gent</div> <div>09 366 32 35</div> <div>info@raam-werk.com</div> | BLAD | FASE      | DOSSIER |
|                                                                |   |   |   | A3   | DO        | 2108    |
|                                                                | SCHAAL   | DATUM   | PLANNR   |      |           |         |
|                                                                |   |   |   | 1:50 | 3/06/2025 | 37      |

Dit is een principetekening! Uitvoeringstekeningen dienen voorgelegd te worden! Alle maten ter plaatse te controleren!  
Alle tekeningen blijven eigendom van de ontwerper en mogen enkel onder toestemming gereproduceerd worden