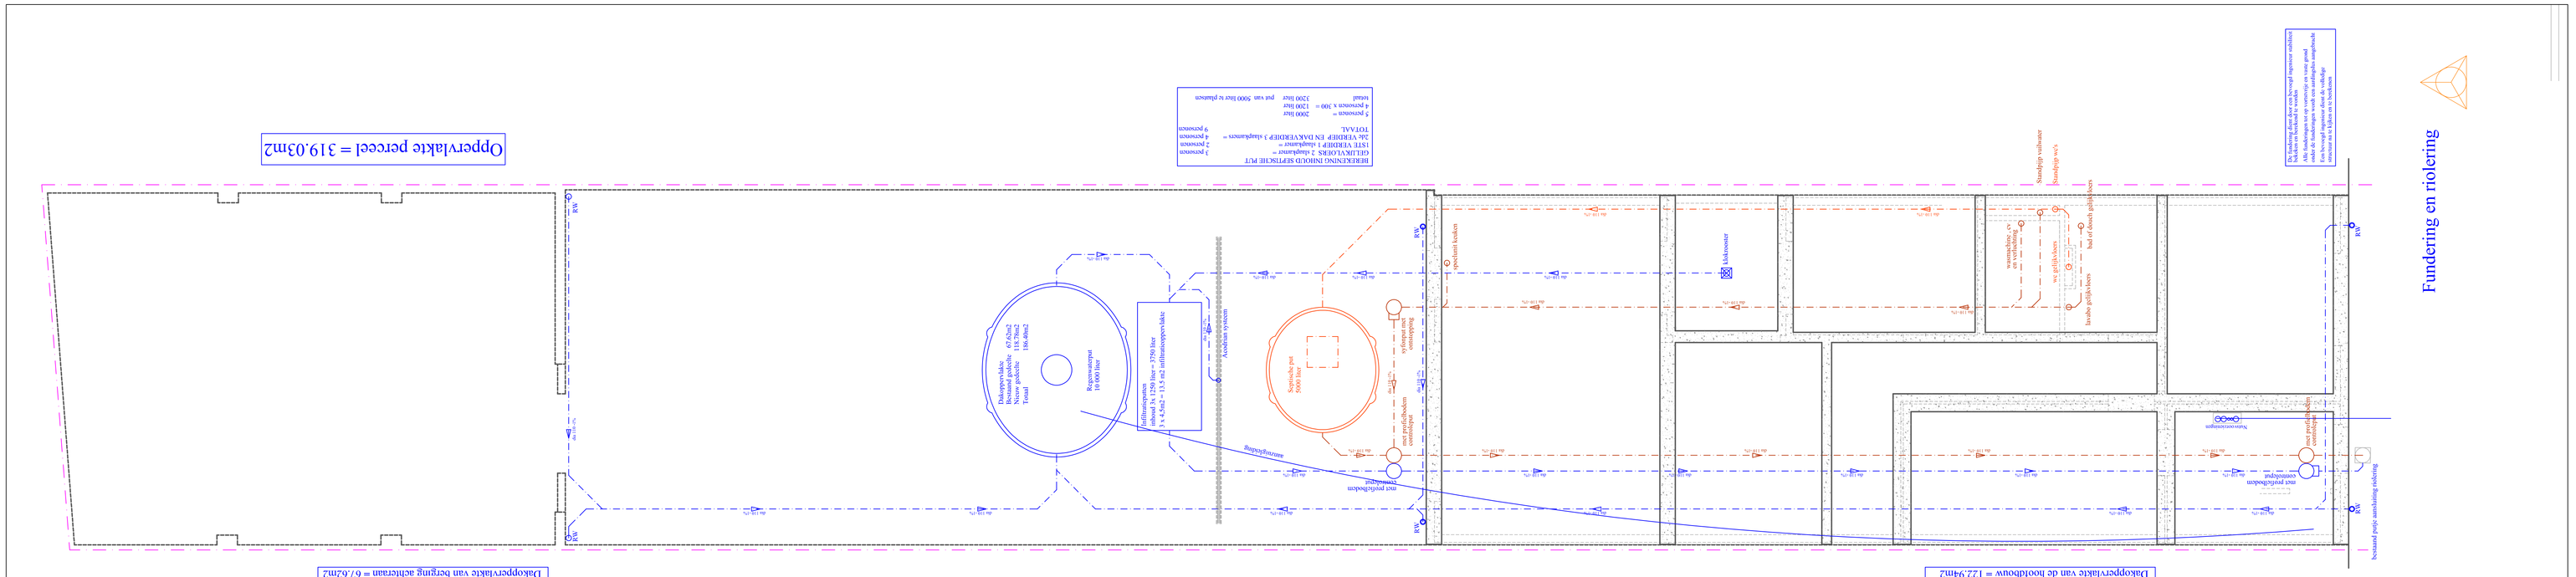
Fundering en riolering
Oppervlakte perceel = 319.03m2
Dit plan blijft onze eigendom het is verboden het te kopieren of aan derden te geven zonder uitdrukkelijke toestemming.
Schaal 1/50 of 20 mm is 1 meter
Metaalrijn
0 0.50 1.00
1 meter 2 meter 3 meter 4 meter 5 meter
0.5 meter
Fruna Poort
Energie Besparende Producten
ERIS-4 EPC verslaggever
Alsemmaat 22
9000 Gent
tel. 09 / 213 24 27
GSM 0486 / 36 49 36
email: fruna.poorte@yahoo.be
OPDRACHTGEVER
Mevr. STRAELEW
Sint Bernhardstraat 2
9000 Gent
0475 80 18 26
info@sjopdebw.be
WERF
Fruna Van Eijsbroeckstraat 300
9000 Gent
Kadastrale gegevens
AfdI 10
Sectie K
1791/2
Wijziging op bouwvergunning
Vergunde toestand
Fundering en riolering
DATUM
10 12 2024
BA_wijziging op bouwvergunning_P_V_01_fundering en riolering
PLANNUMMER
