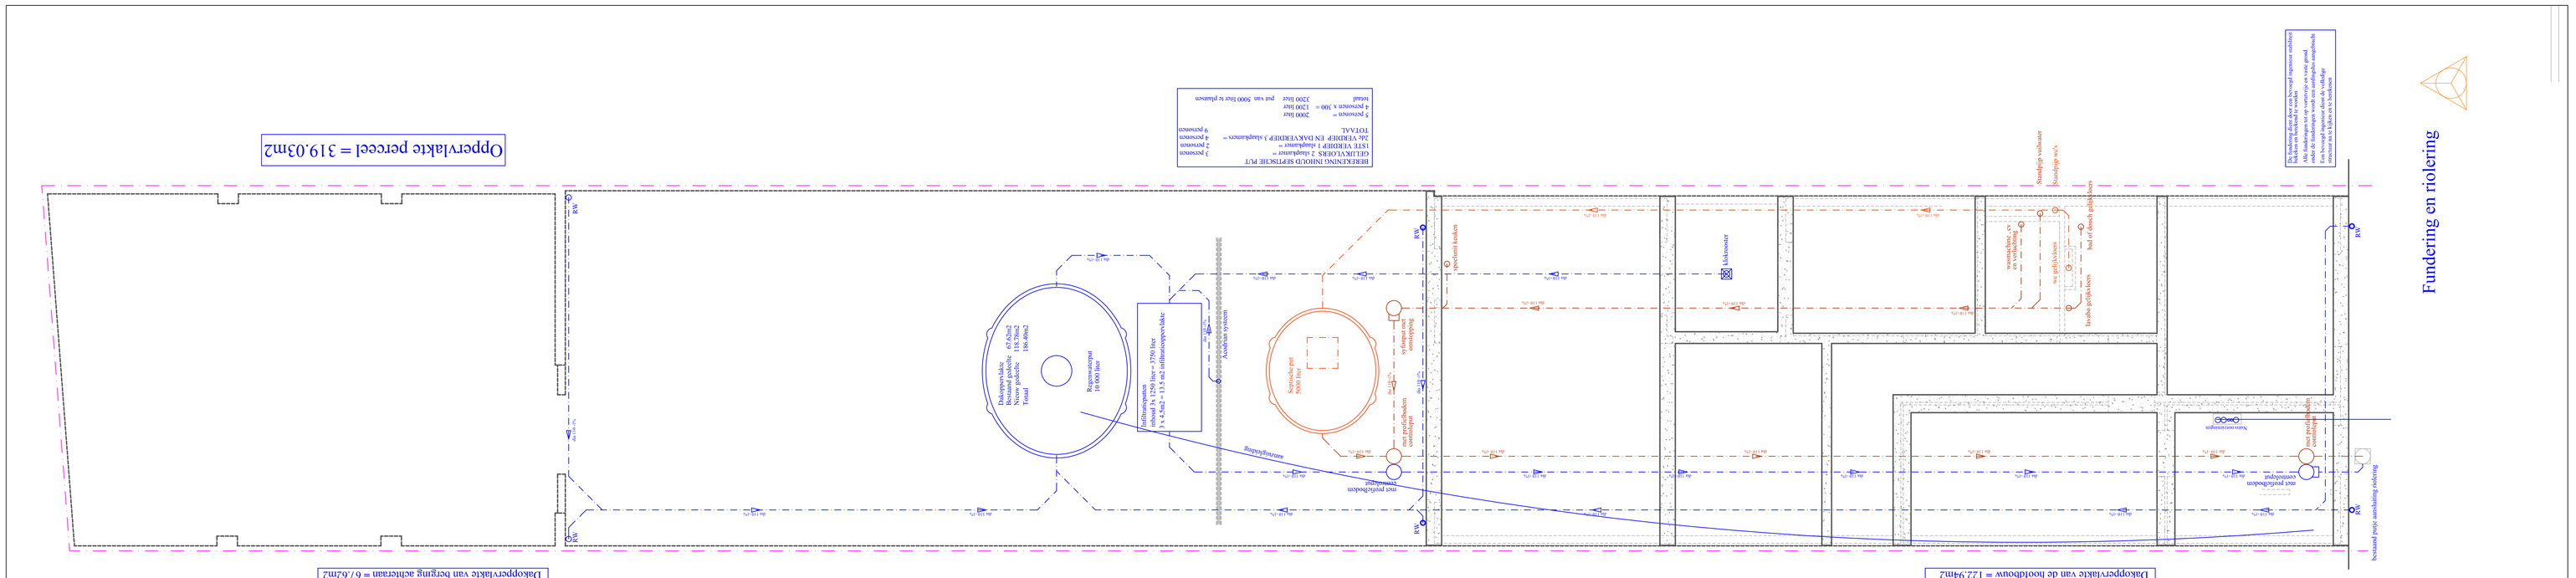
Fundering en riolering
Bestaande toestand
Fundering en riolering
Wijziging op bouwvergunning
DATUM
10 12 2024
PLANNUMMER
BA_wijziging op bouwvergunning_P_B_01_fundering en riolering
Schaal 1/50 of 20 mm is 1 meter
Metaalrijn
Dit plan blijft onze eigendom het is verboden het te kopieren of aan derden te geven zonder uitdrukkelijke toestemming.
Oppervlakte perceel = 319,03m2
