


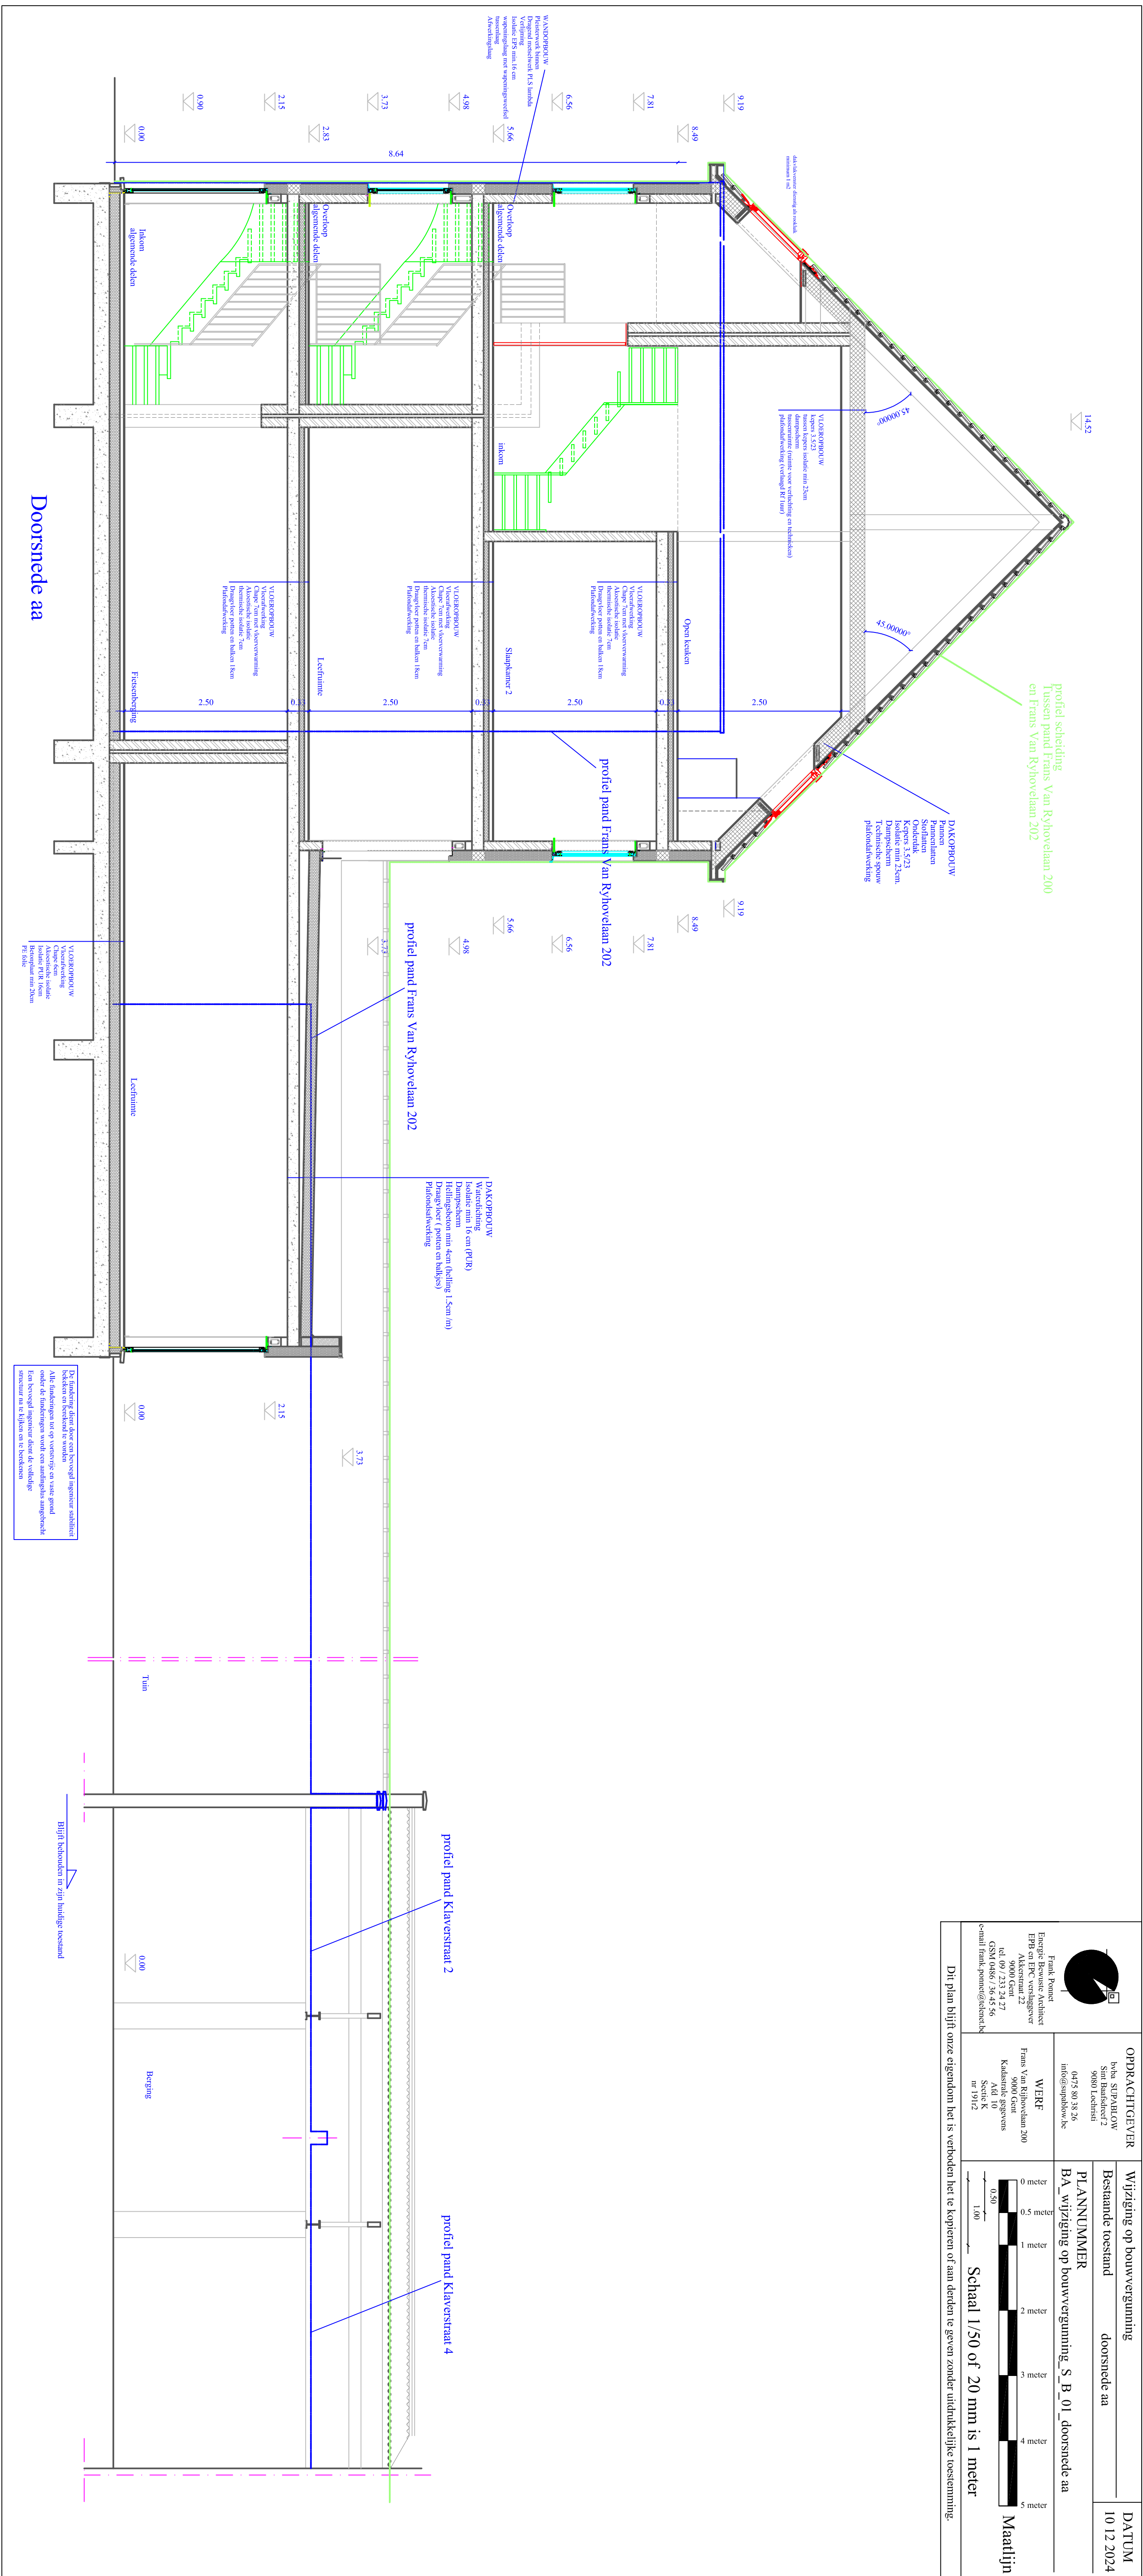

Schaal 1/50 of 20 mm is 1 meter			