


ZIE BIJZONDERE
VOORWAARDE(N)

GEVELMATERIALEN

- 1. bepleisterde baksteen - gebroken wit
- 2. grijs geschilderde plint
- 3. PVC schrijnwerk zwart te behouden of nieuw
- 4. rode dakpannen
- 5. dorpels blauwe hardsteen
- 6. houten bakgoot wit geschilderd
- 7. zinken regenafvoerbuizen
- 8. rode baksteen
- 9. rode baksteen wit geschilderd
- 10. uitbekleding dakkapel in Trespa panelen of sgl.
- 11. smeedijzeren balustrade zwart geschilderd
- 12. houten buitendeur
- 13. alu balustrade met glaspanelen
- 14. alu dakrand
- 15. grijze gevelleien

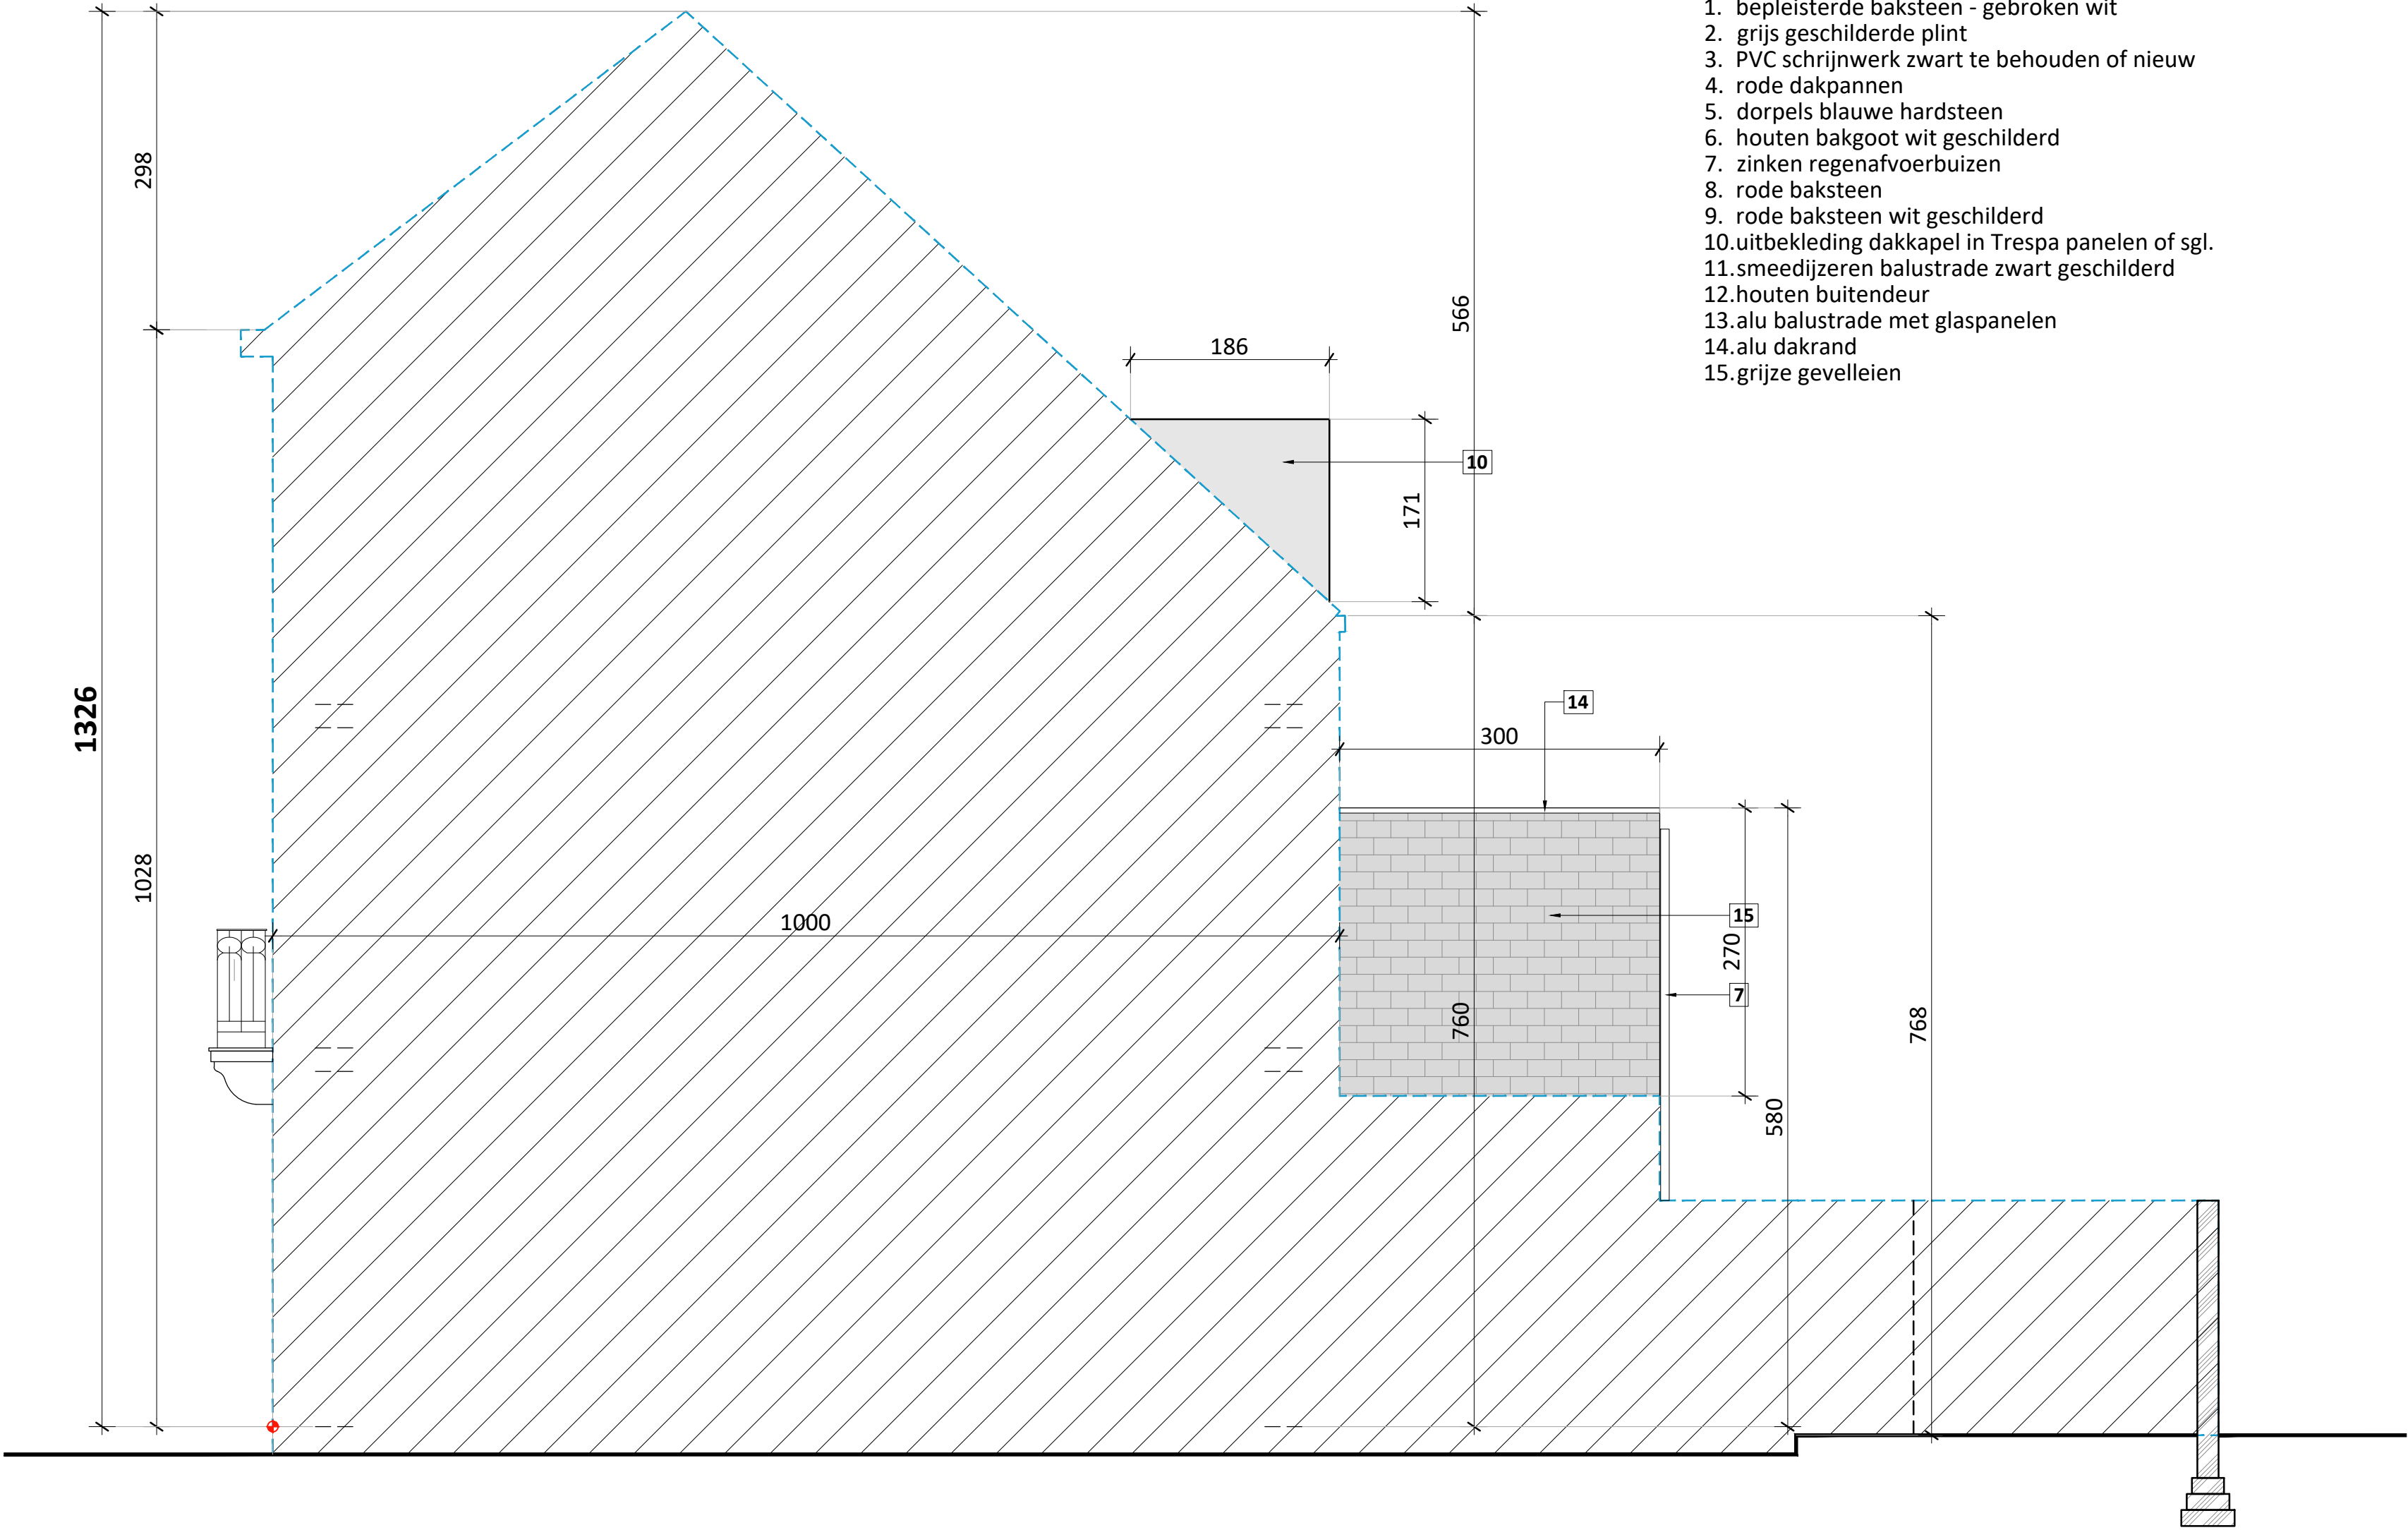

zijgevel rechts
nieuwe toestand