


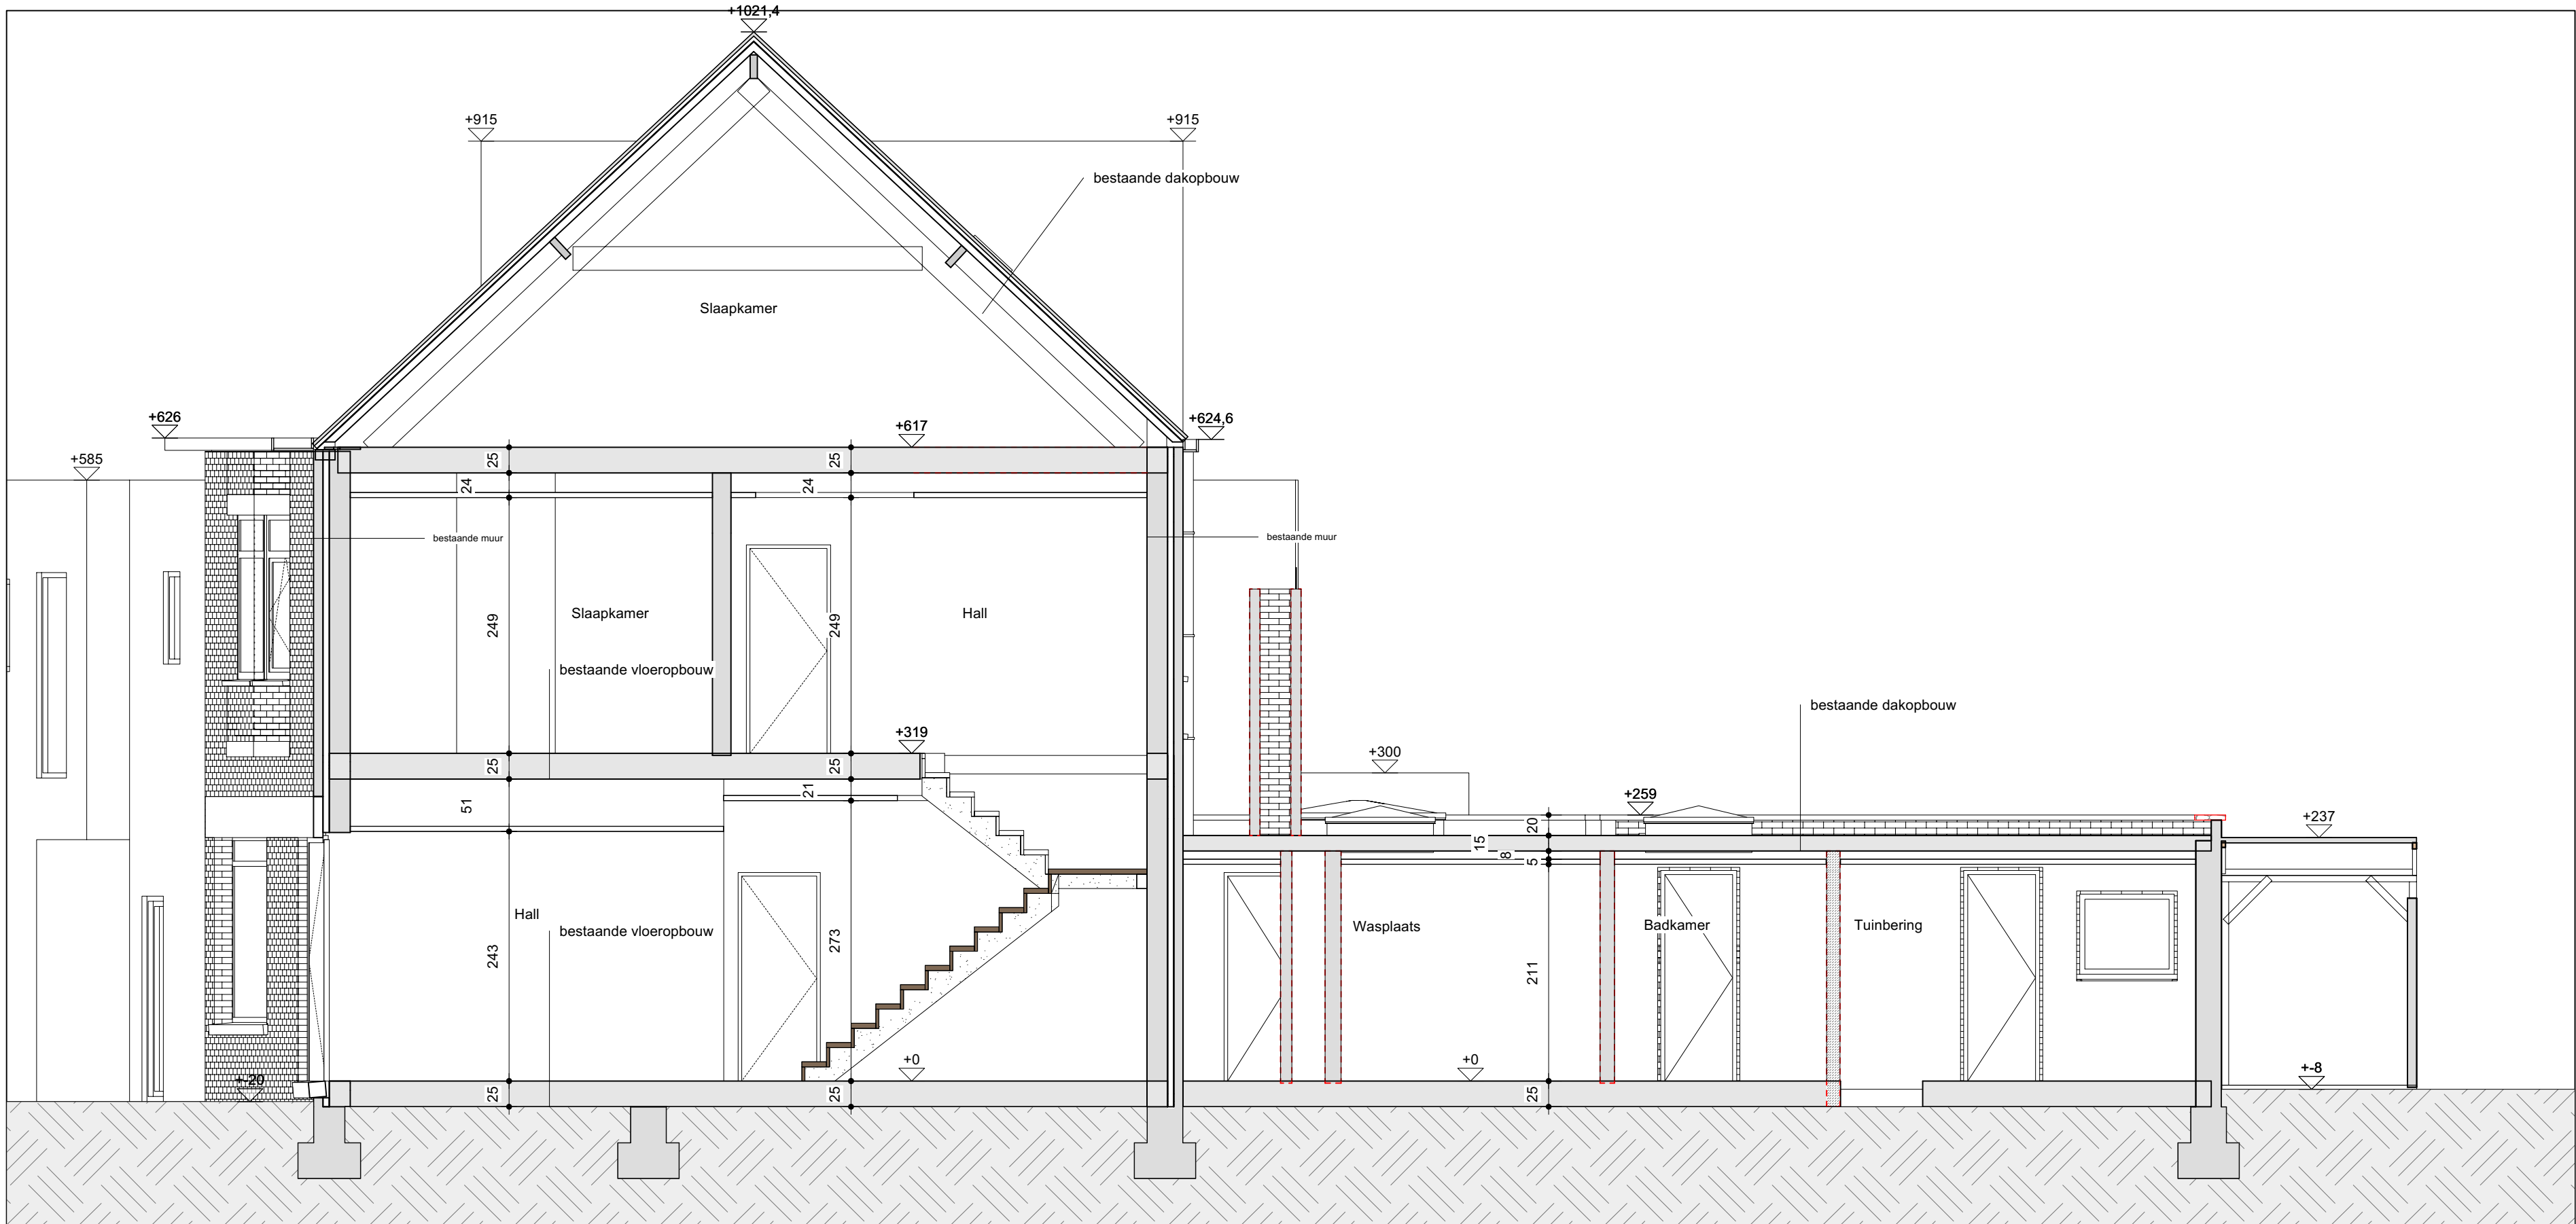

Langsdoorsnede A-A
bestaande toestand

schaal: 1:50



Architects for Future

[KS_25_01_EXP] VERBOUWEN VAN EEN WONING
OMV Langsdoorsnede A-A BT
Opdrachtgever Leen Van Severen - -
Bouwplaats Gestichtstraat 25 - - [1e afdeling, sectie A, nr 000]

1/50

v

16/05/2025

www.architectsforfuture.be | De Haan (Eveline Pattyn) | Lede (Kurt Stammeleer) | Zulte (Niko Pauwels)