


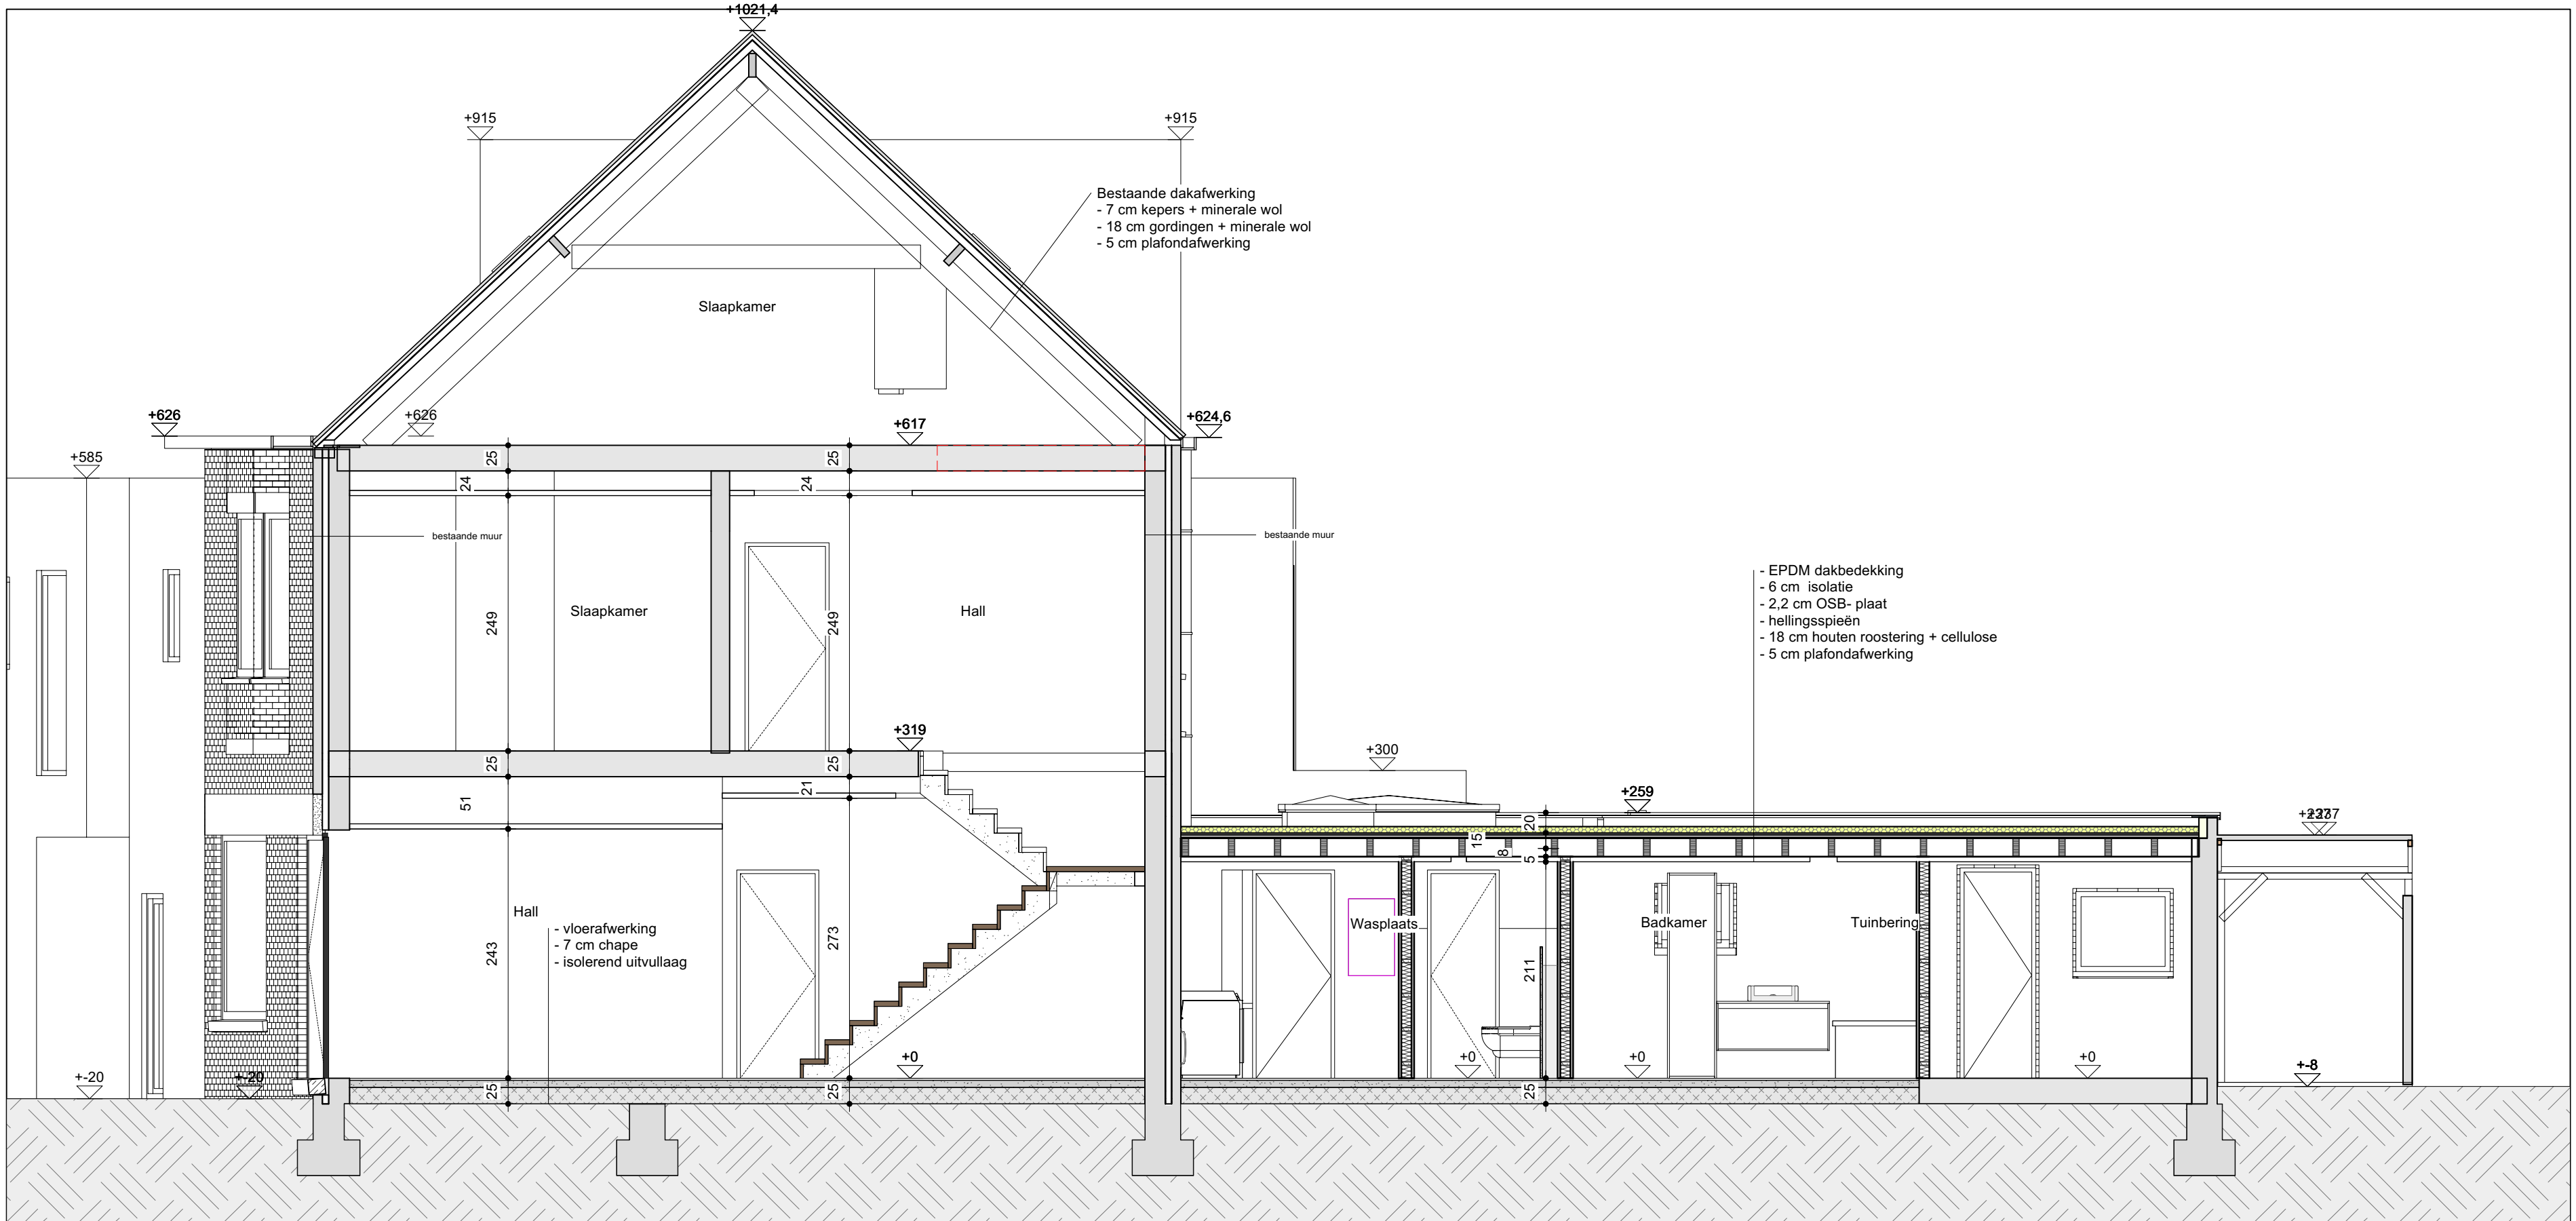

Langsdoorsnede A-A
nieuwe toestand

schaal: 1:50



Architects for Future

[KS_25_01_EXP]	VERBOUWEN VAN EEN WONING	
OMV	Langsdoorsnede A-A NT	1/50
Opdrachtgever	Leen Van Severen - -	v
Bouwplaats	Gestichtstraat 25 - - [1e afdeling, sectie A, nr 000]	16/05/2025
www.architectsforfuture.be De Haan (Eveline Pattyn) Lede (Kurt Stammeleer) Zulte (Niko Pauwels)		