


WONING
Reigerstraat 14
Afd. 9 Sec. 113 nr. e5

Alle nutsvoorzieningen aanwezig op openbaar domein:
Gas, water, elektriciteit, telefoon, TV
Er zijn geen erfdienstbaarheden op het terrein gevestigd

Legende

Naburige gebouwen

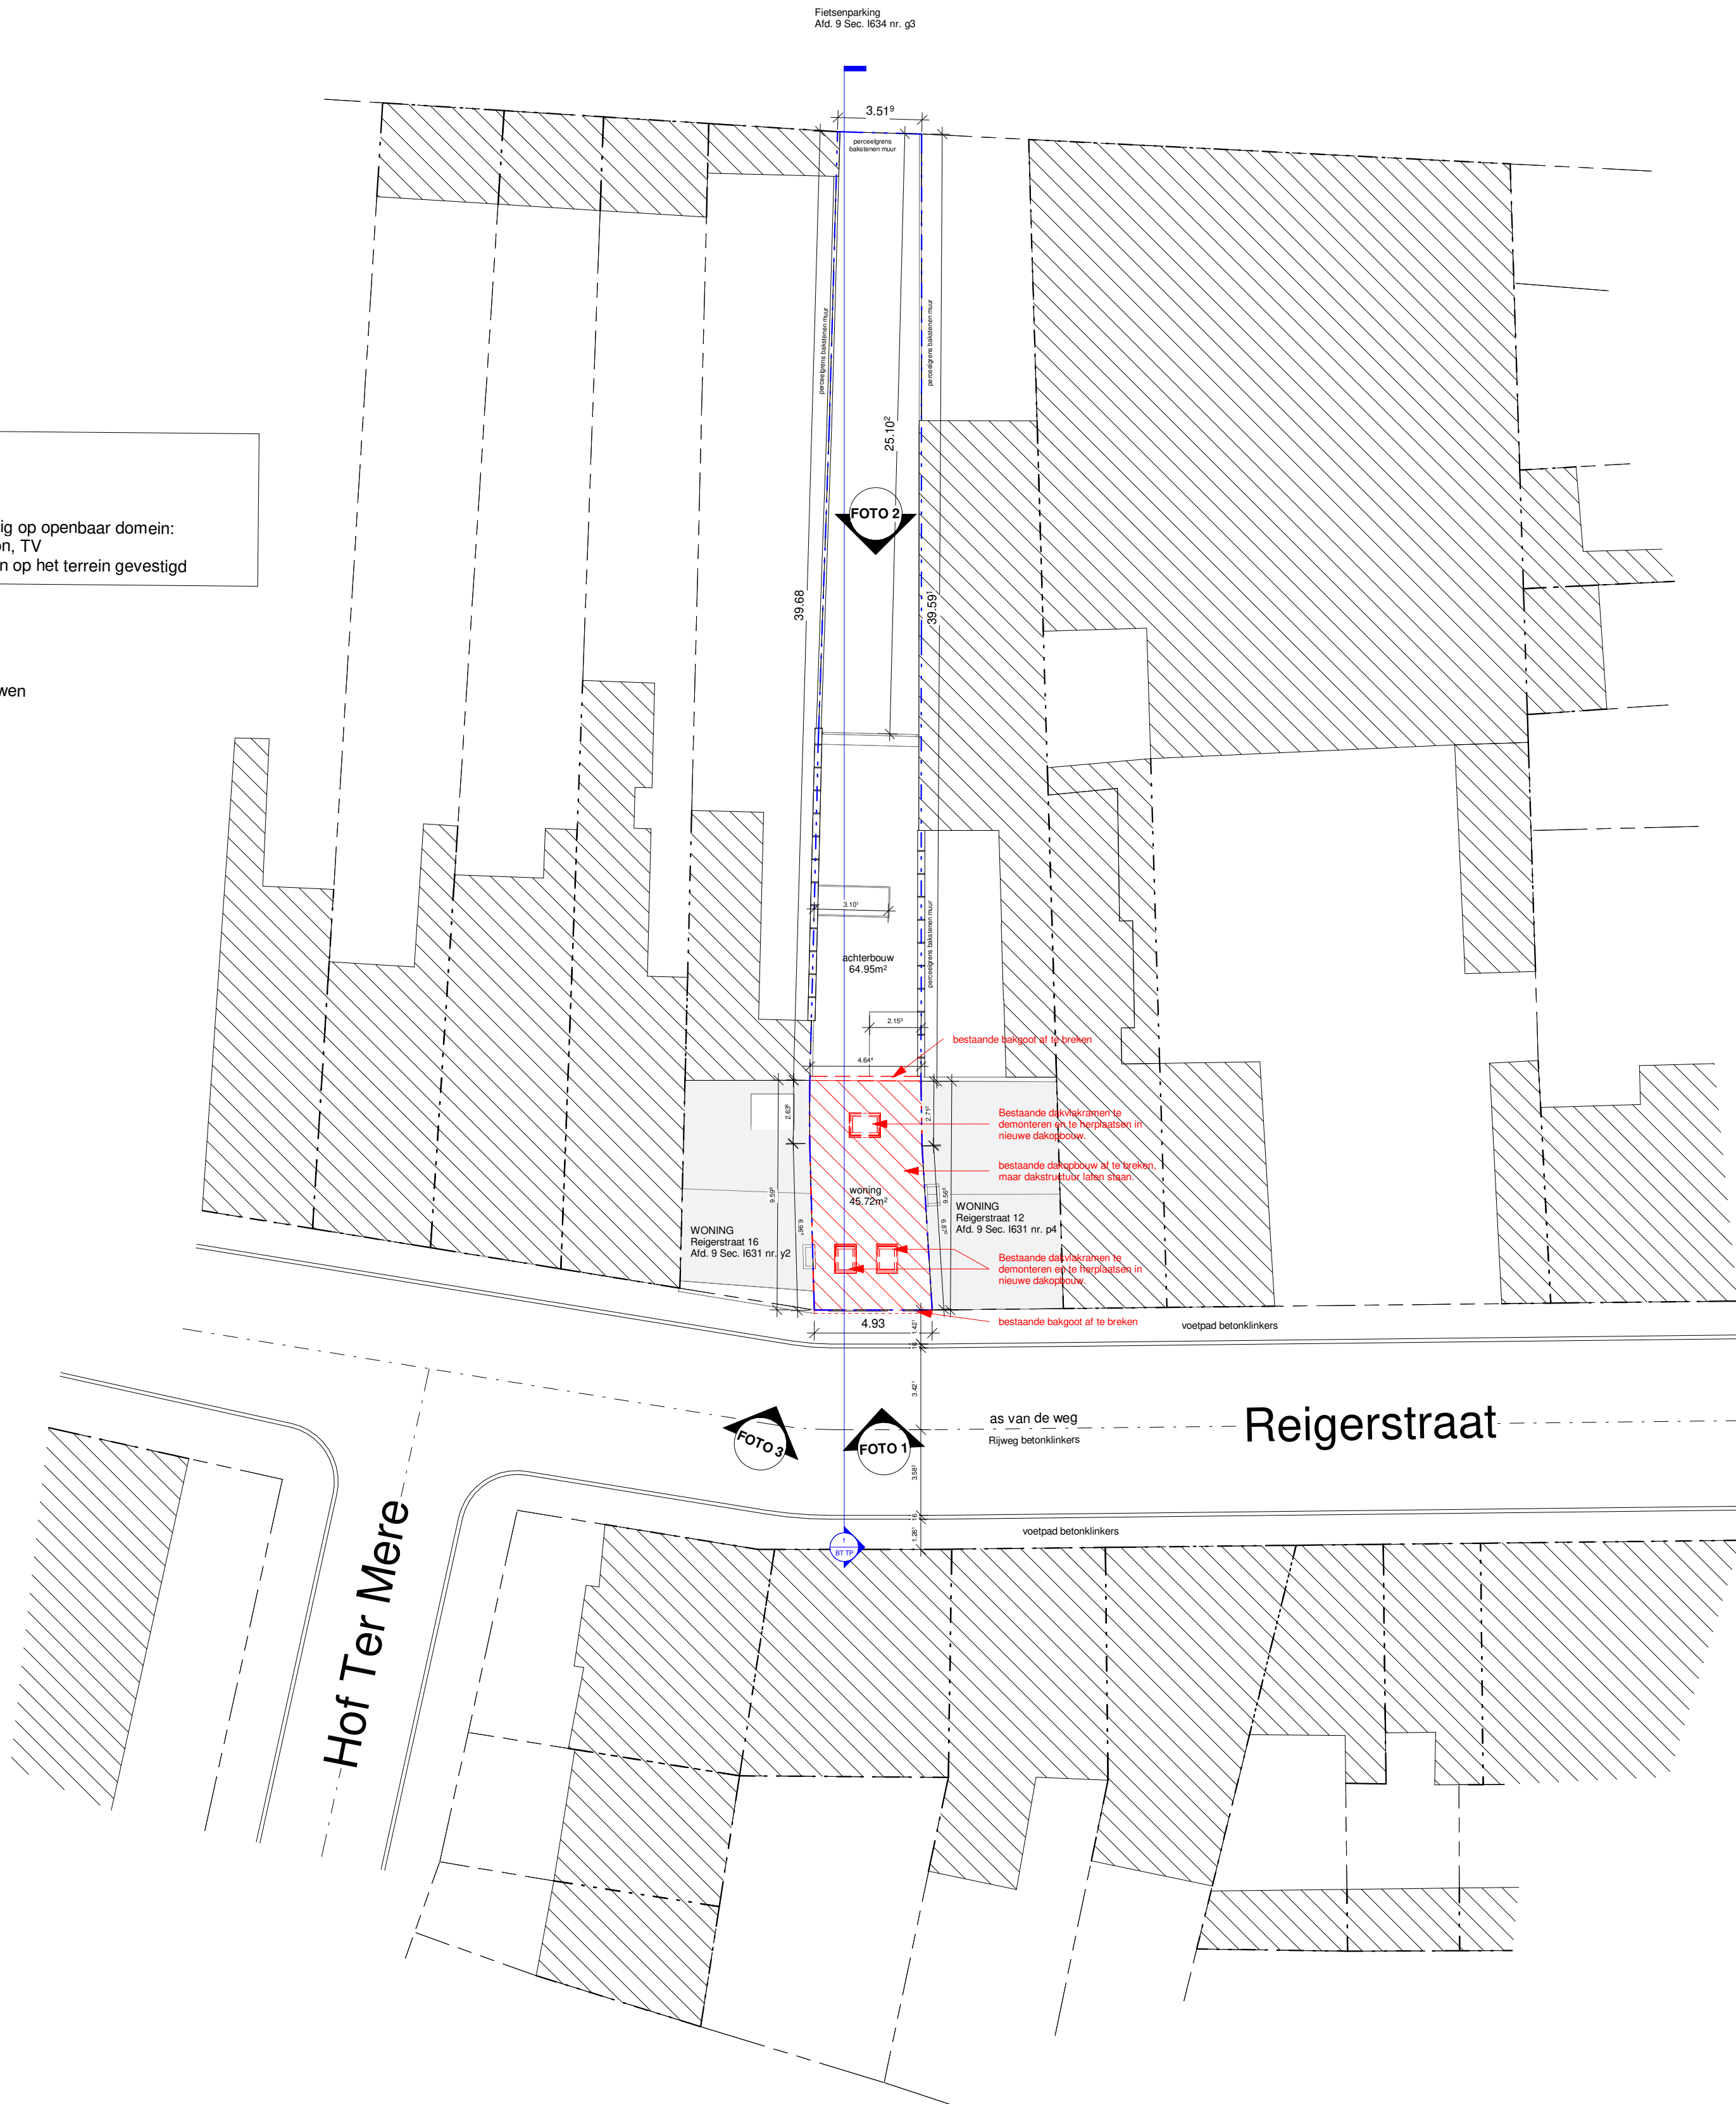

1 Inplanting BA BT
1 : 200

renovatie buitenschil

Reigerstraat 14
9000 Gent
België

Bouwaanvraag - Inplantingsplan - BT

Dossier nr. : Dossier naam :
Plan nr. : 0 IP BT Datum : 17/06/2025
Plan : Bouwaanvraag - Inplantingsplan - BT Schaal : zoals aangeduid

goedgekeurd en voor akkoord ondertekend

opdrachtgever	architect	buur links	buur rechts
---------------	-----------	------------	-------------

BOUWHEER

Fam. Breesch
Reigerstraat 14
9000 Gent

+32 476 65 81 74
hilde.breesch@gmail.com

STABILITEIT

VEILIGHEID

ARCHITECT / EPB

EA+ | Ecologische Architectuur en Energie-Advies
contact@eaplus.eu
www.eaplus.eu

Begoniastraat 2 - 8310 Assebroek
Oktooipléin 1 bus 201 - 9000 Gent

0 100 200 500 1000



Martijn De Coster
0473 86 98 44
martijn@eaplus.eu

Stijn Van den Broecke
0496 72 90 90
stijn@eaplus.eu