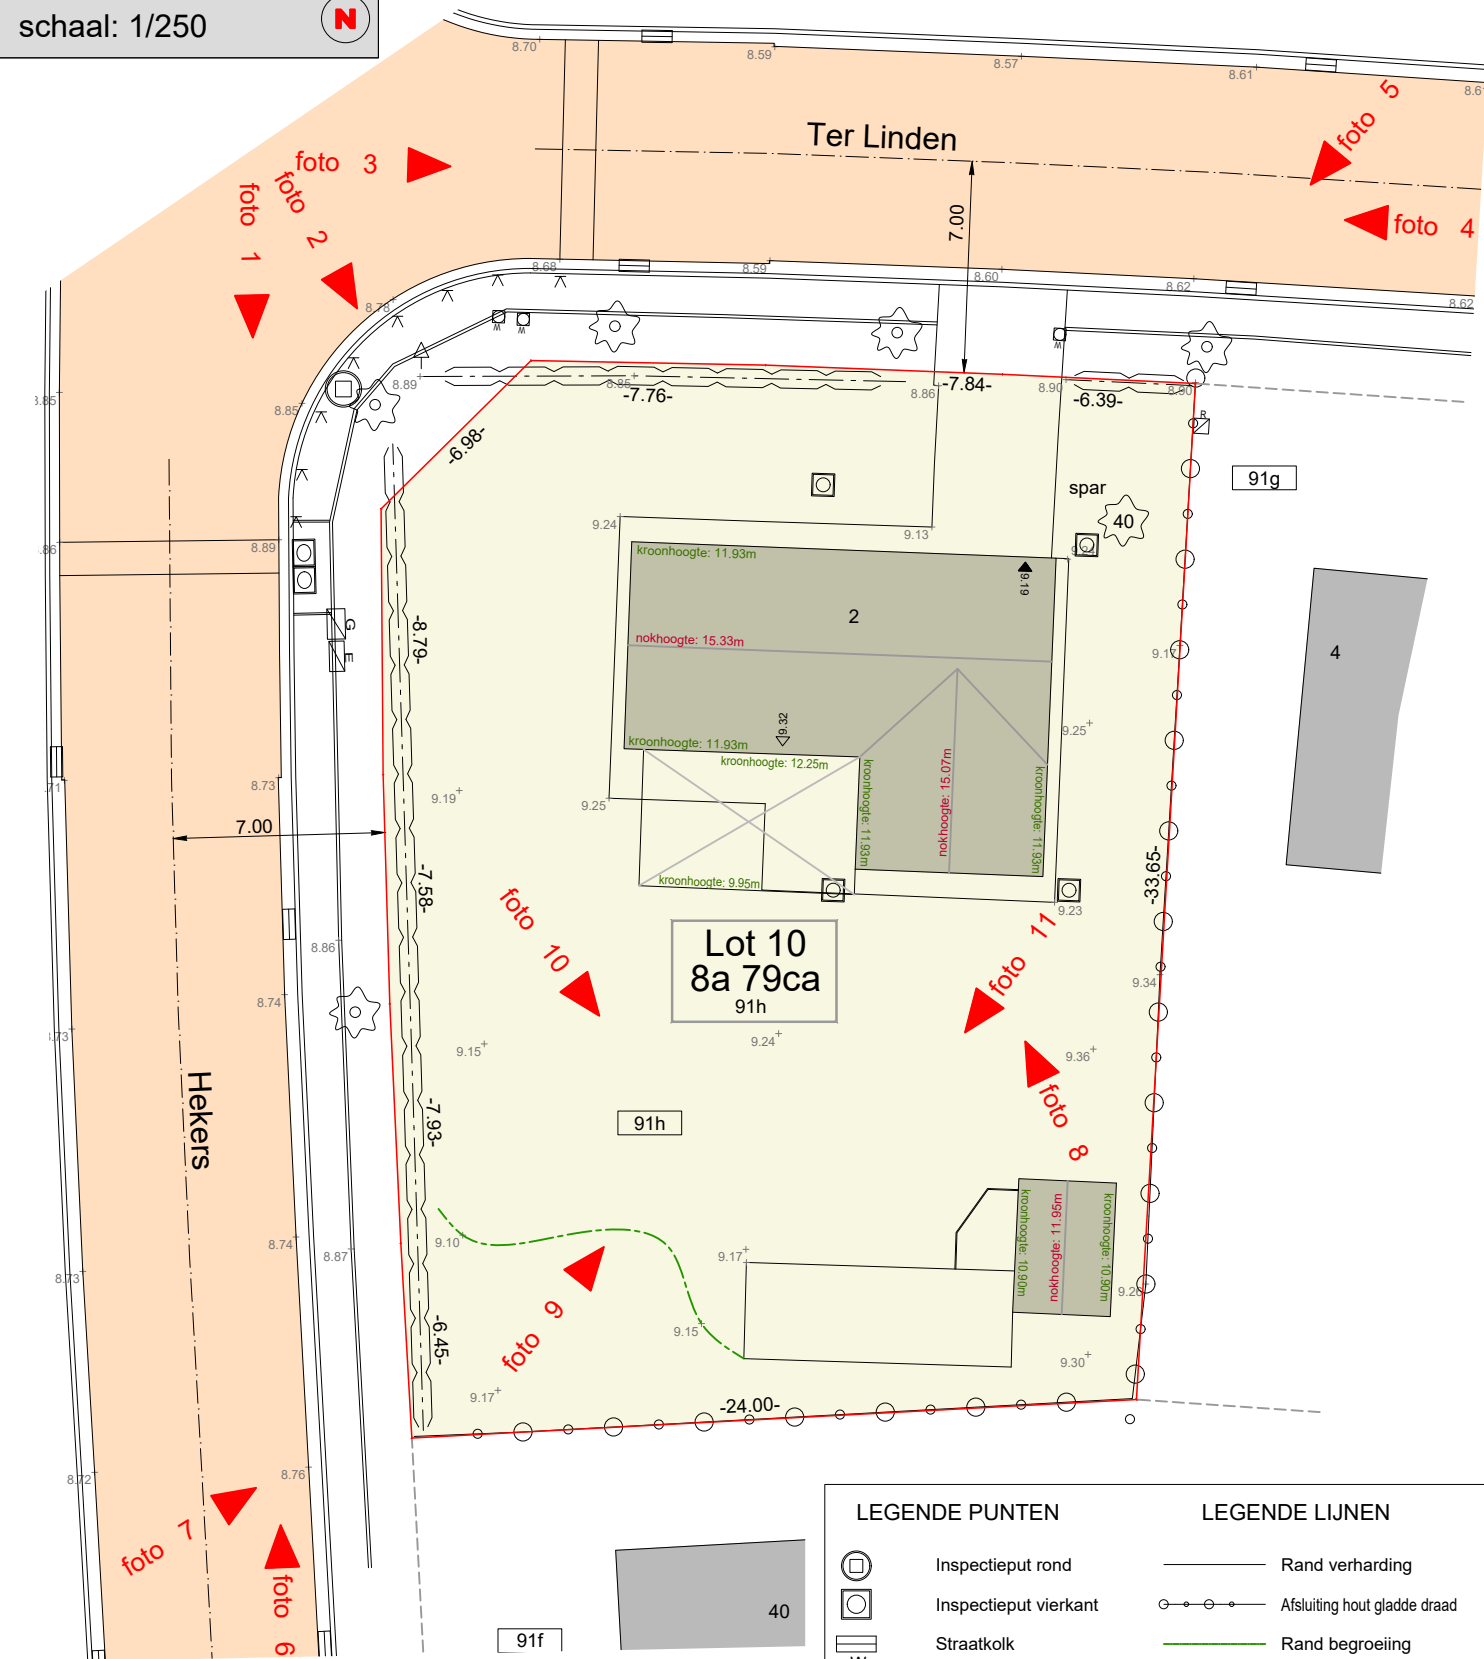


	Inspectieput rond
	Inspectieput vierkant
	Straatkolk
	Afsluiter waterleiding
	Distributiekast gas
	Distributiekast TV
	Distributiekast elek
	Monoliet
	Boom
	Peil dorpel deur
	Peil dorpel garage
	Kadasternummer
	Gemeten hoogte terrein

-  Rand verharding
-  Afsluiting hout gladde draad
-  Rand begroeiing
-  As haag
-  Kadasterlijnen
-  As weg

 Gebouwen
 Luifel
 Openbare wegenis

Gent

Bijstelling van een verkaveling

Ref. AAPD: *****/*****

1

DETAIL VERKAVELINGSPLAN 2 BESTAANDE TOESTAND

gezien en goedgekeurd

de algemeen directeur

POTRELL

gezien en goedgekeurd,

gezien en goedgekeurd,

de landmeter - expert

eyckmans²
LANDMETERSKANTOOR

PLANNR.	DATUM	HISTORIEK

(c) De algemene administratie van de patrimoniumdocumentatie is de enige eigenaars van de kadastrale gegevens 1/1/2024 die op dit document voorkomen.

Elke eindgebruiker van de digitale versie van deze opbreiding dient zich ervan te vergewissen dat de nauwkeurigheid van elk object op dit plan bepaald wordt door idealisatie, zijn relatieve en zijn absolute positie. Elk object heeft een nauwkeurigheidsafhankelijkheid van de gebruikte schaal van tekening en elk object kan tekening en schaal van tekening afgelezen worden van de opbreiding. Elk ontwerp of implantatie met specifieke nauwkeurigheidseisen, gebaseerd en/of ingepast op de digitale versie, dient voor uitvoering of verdere goedkeuring te worden noggetrokken en/of gecontroleerd op haalbaarheid voor het beoogde doel.