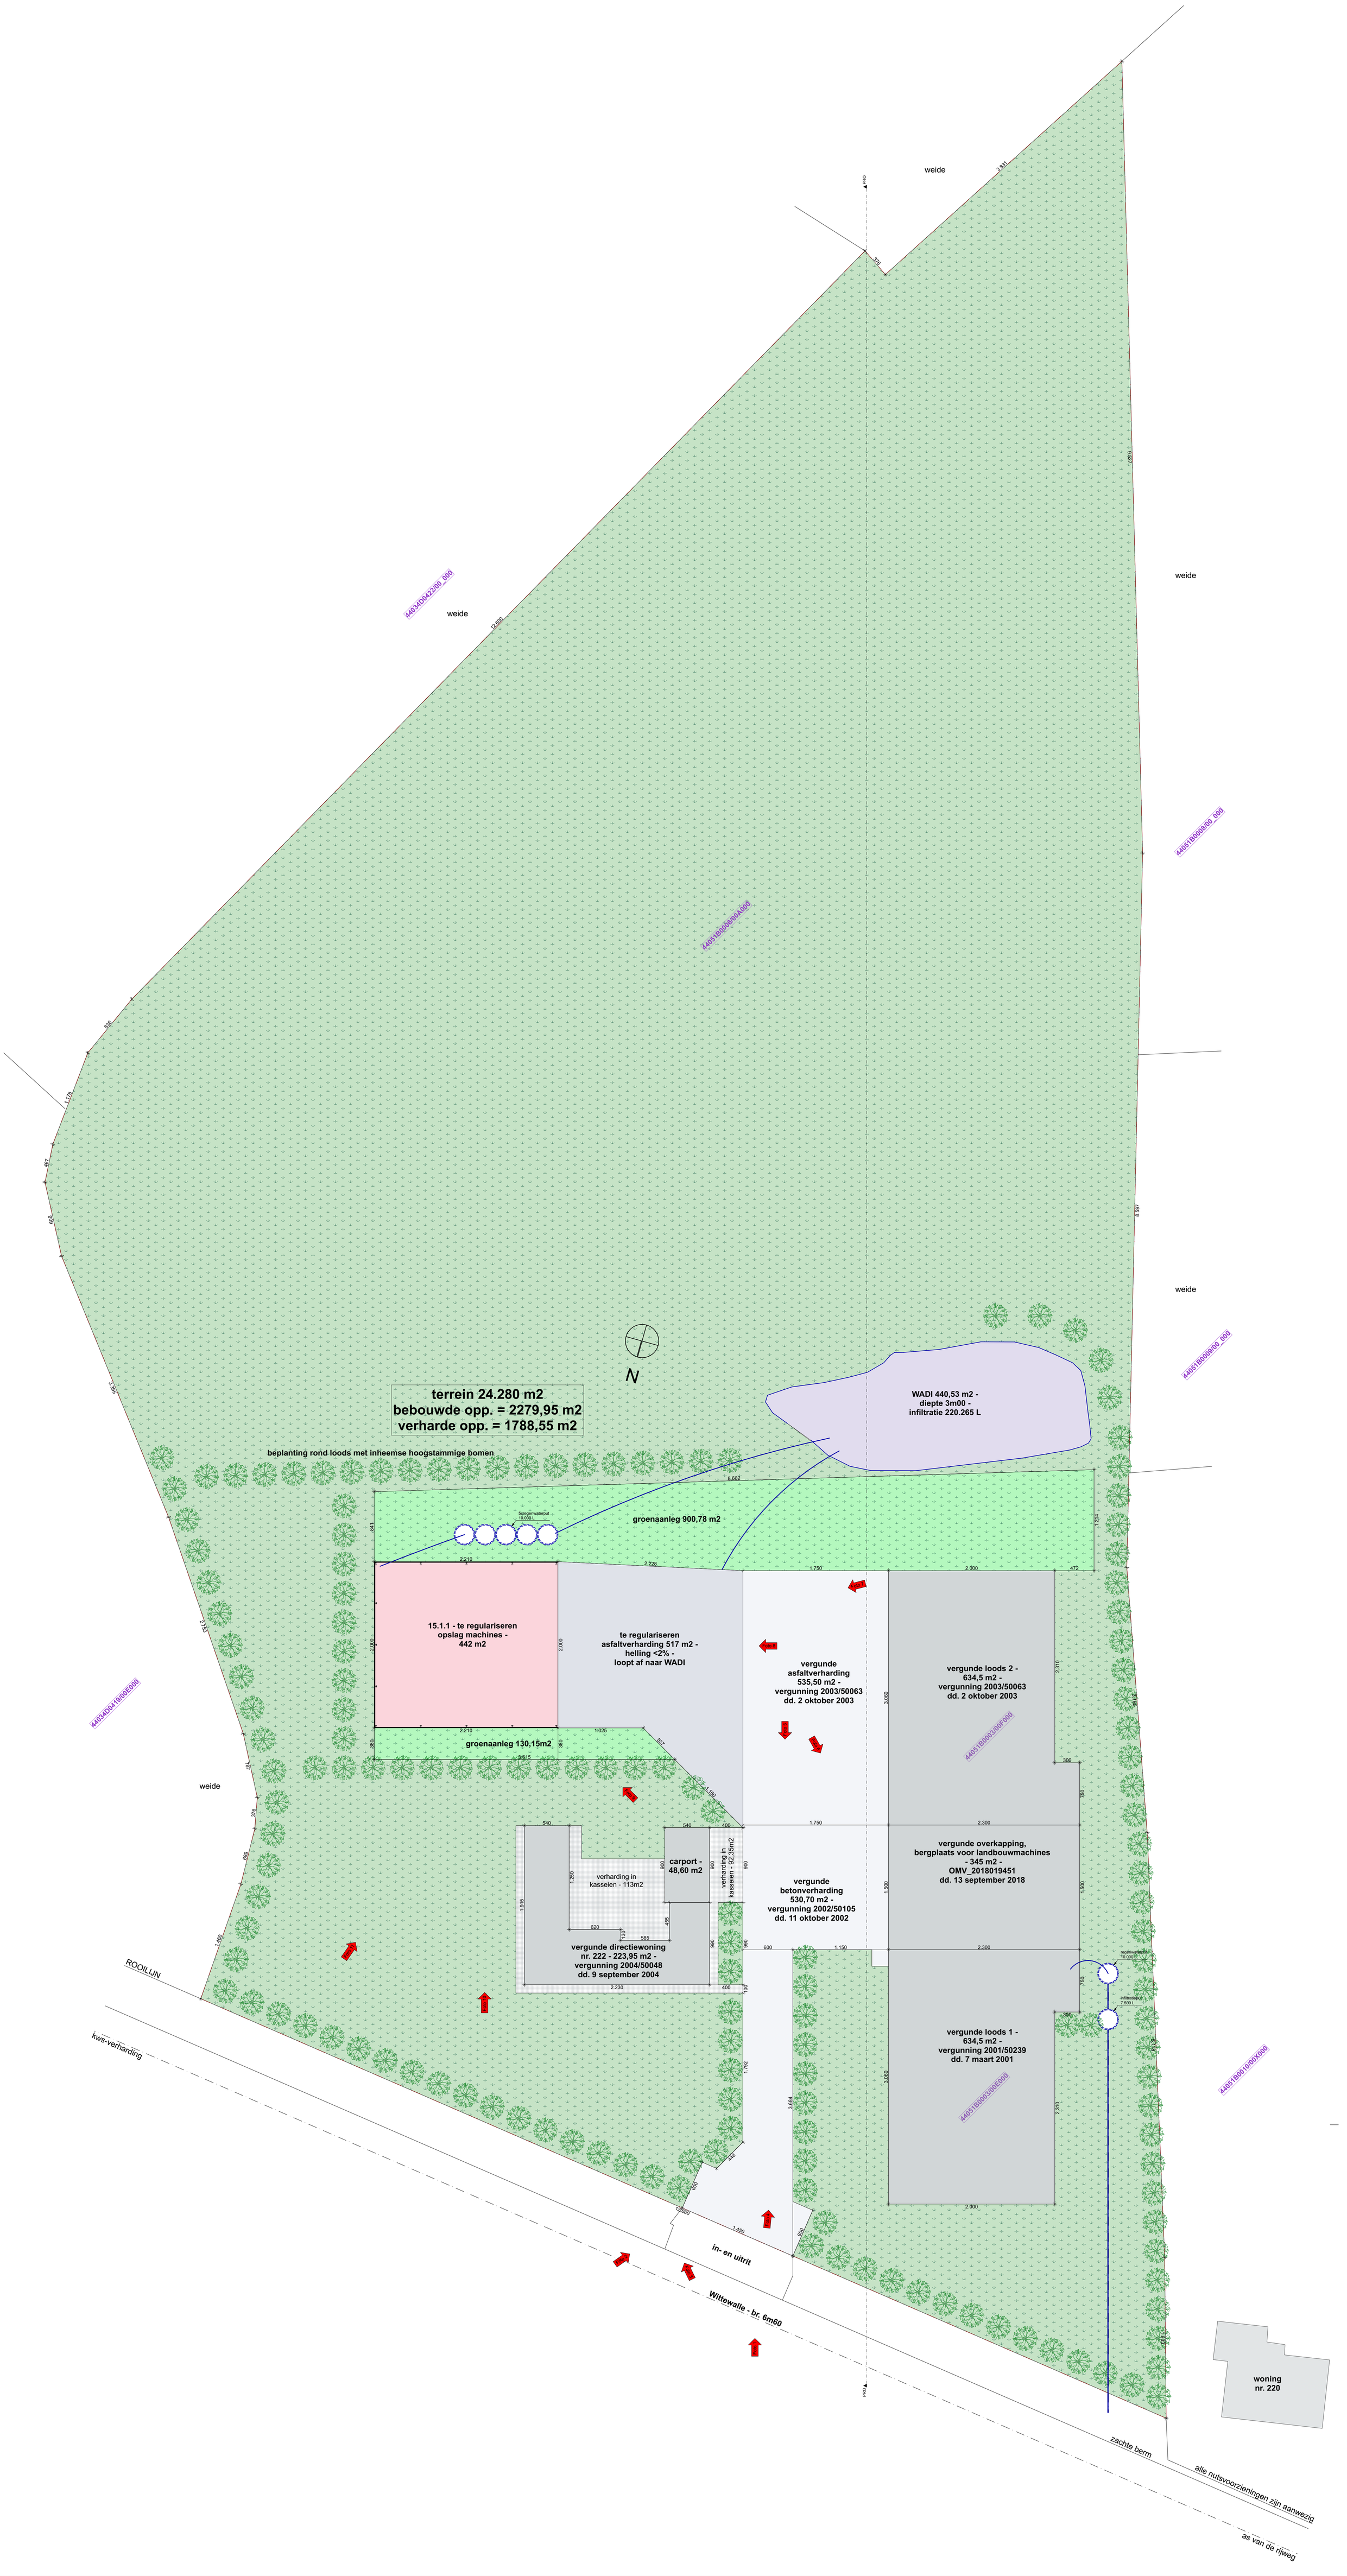

regularisatie

inplantingsplan
1:200

architectenvandenberge