


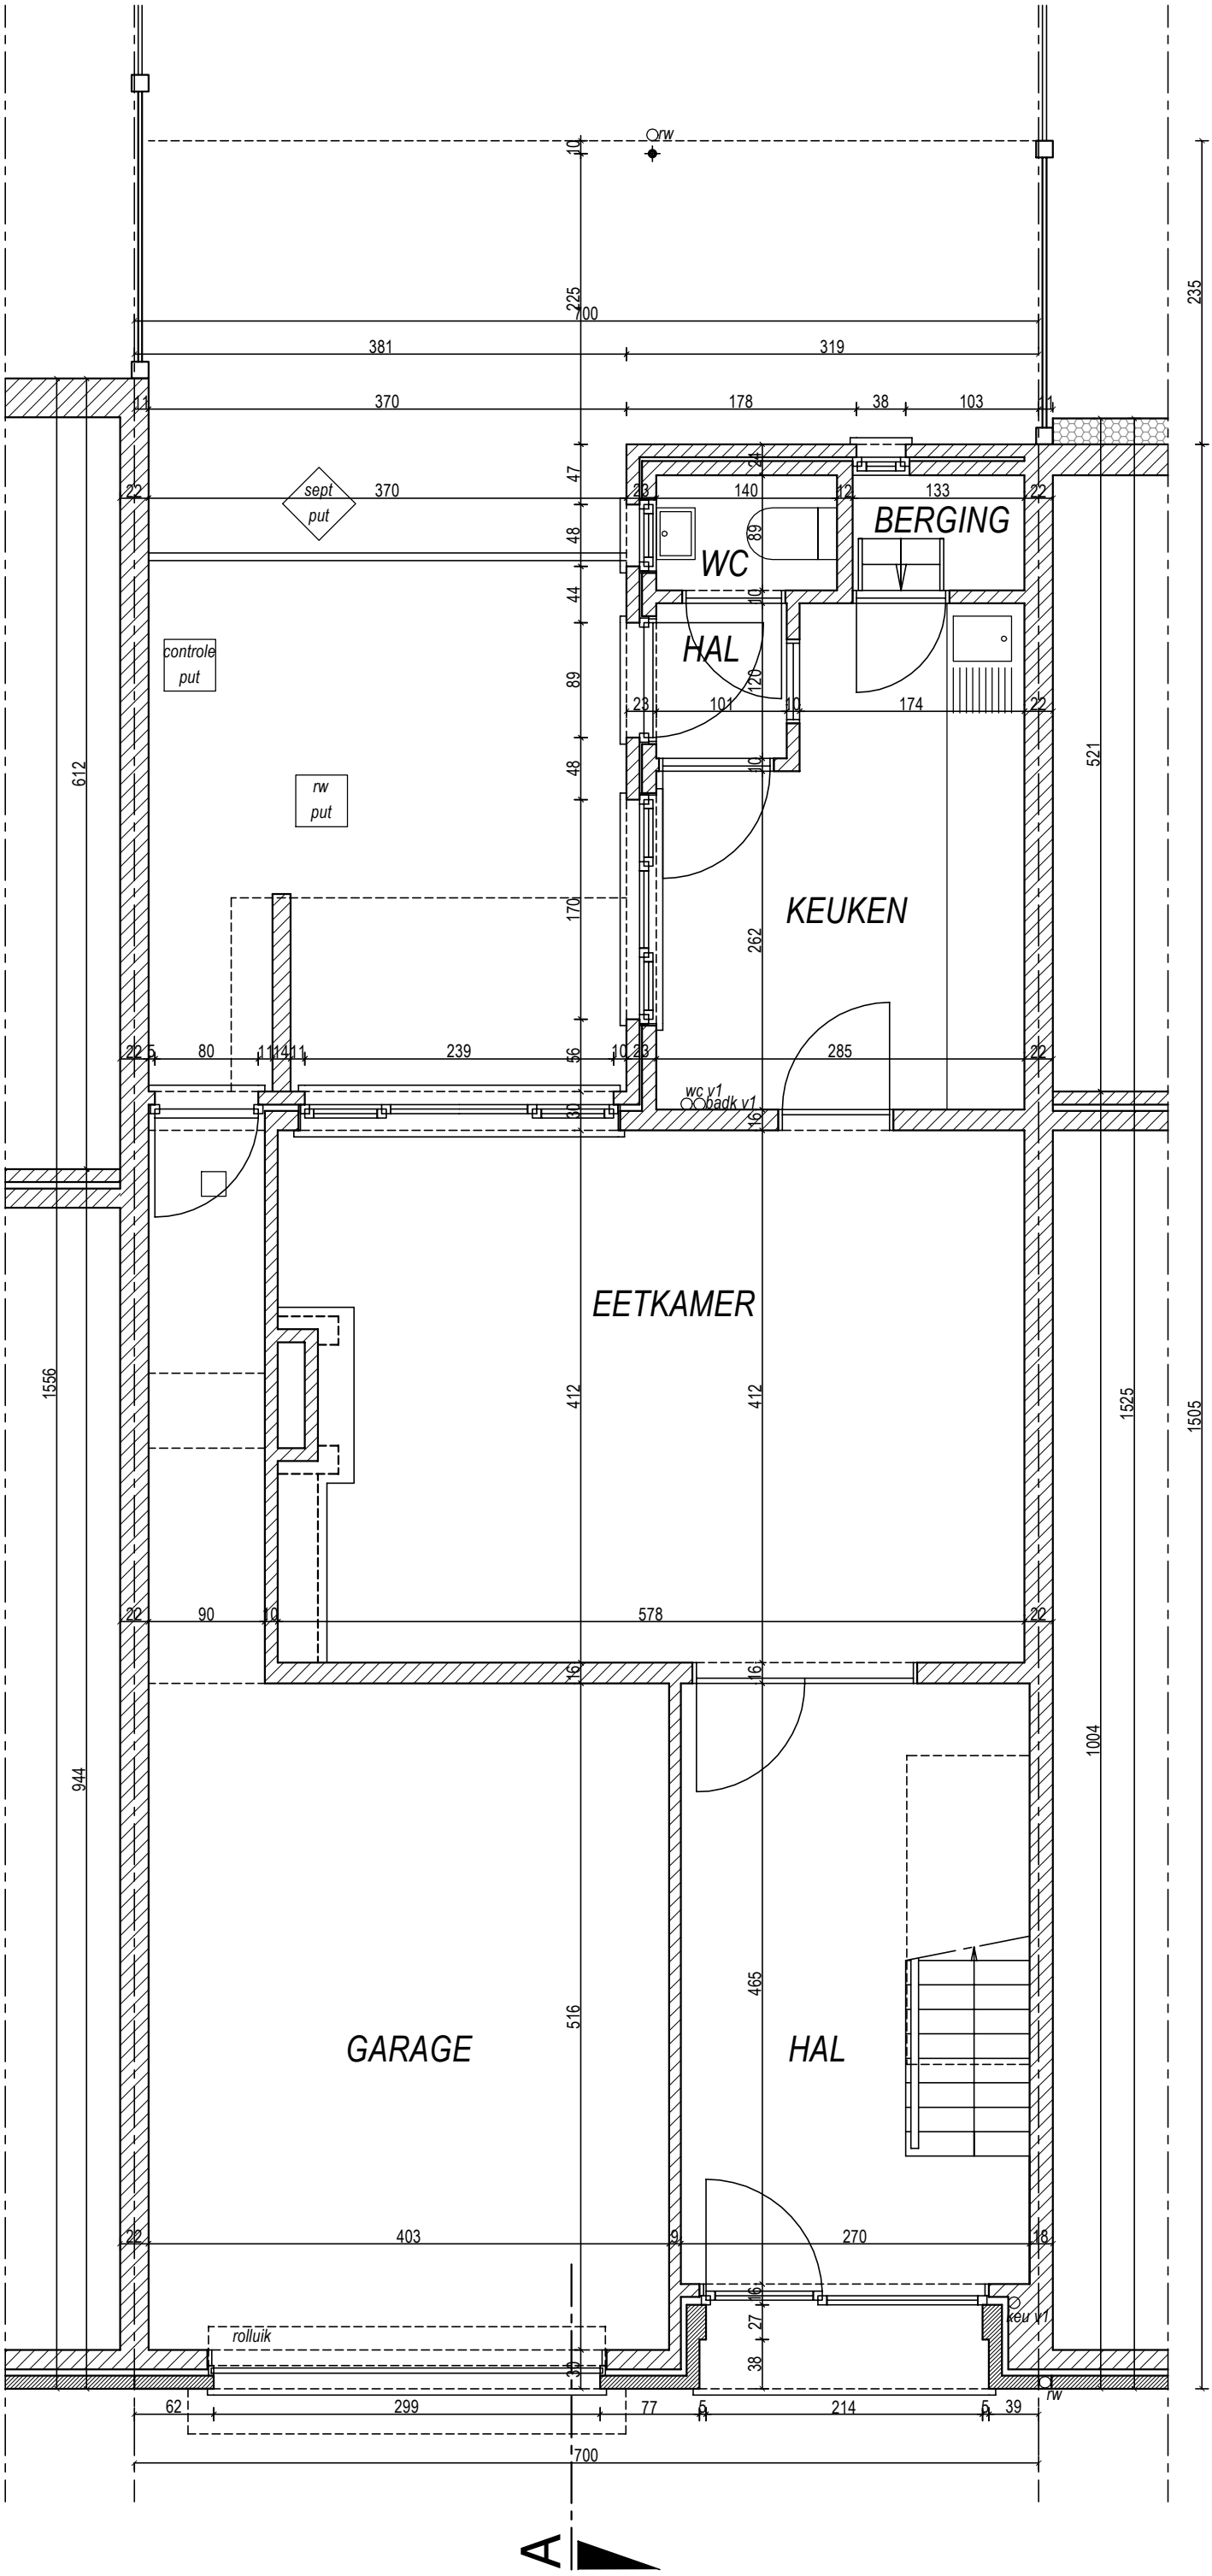

PLAN GELIJKVLOERS
BESTAANDE TOESTAND

