


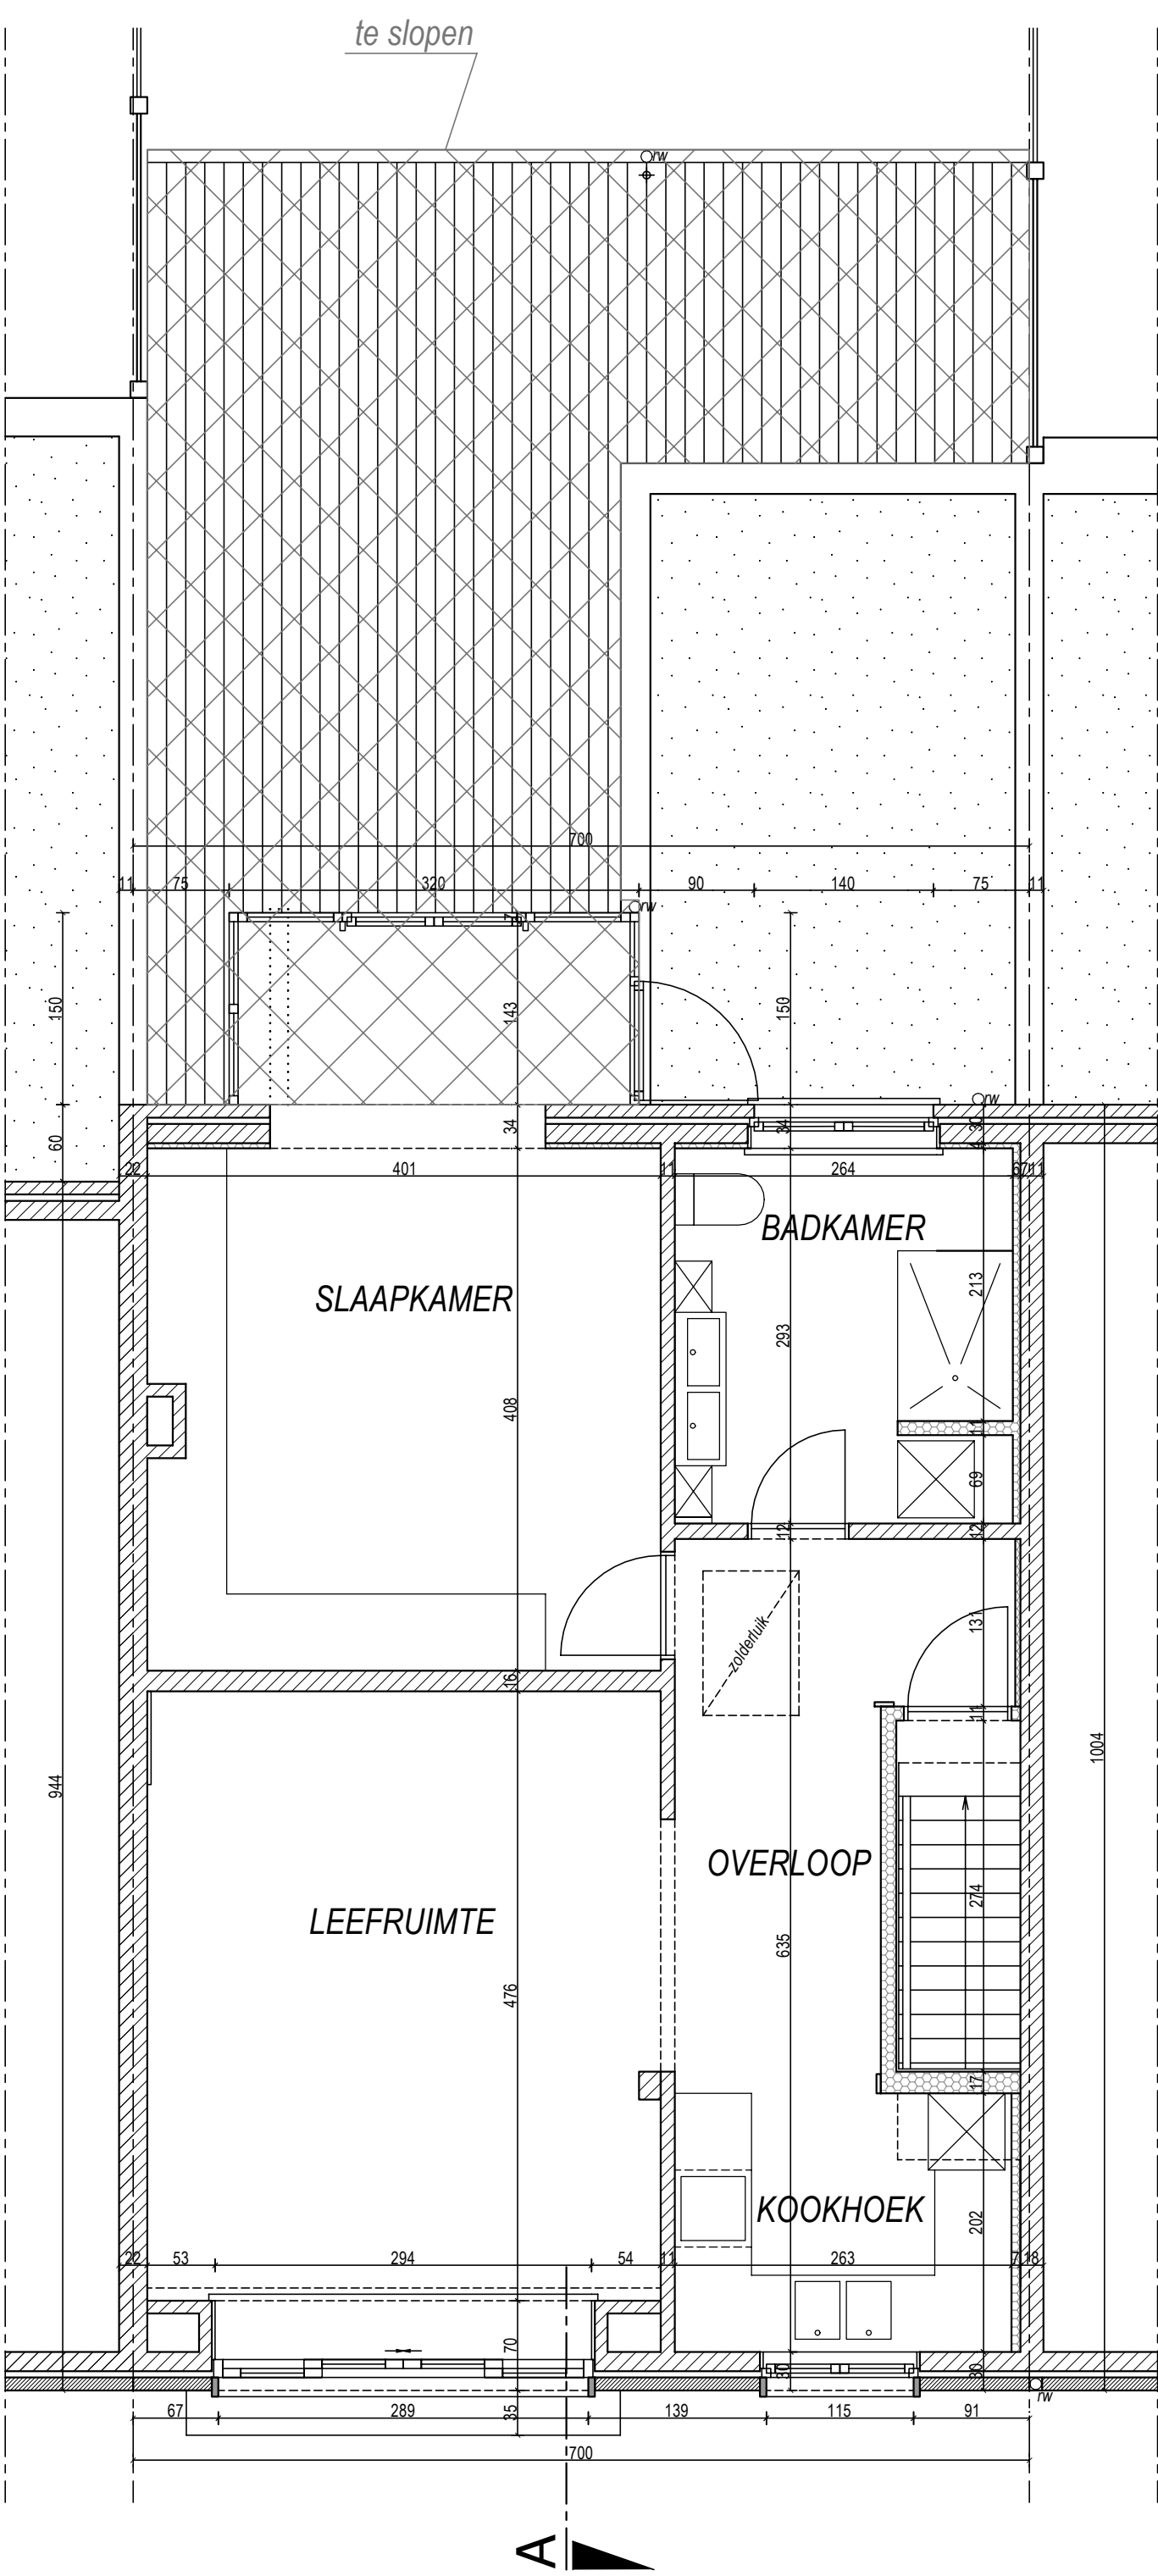

PLAN VERDIEPING 1
BESTAANDE TOESTAND