


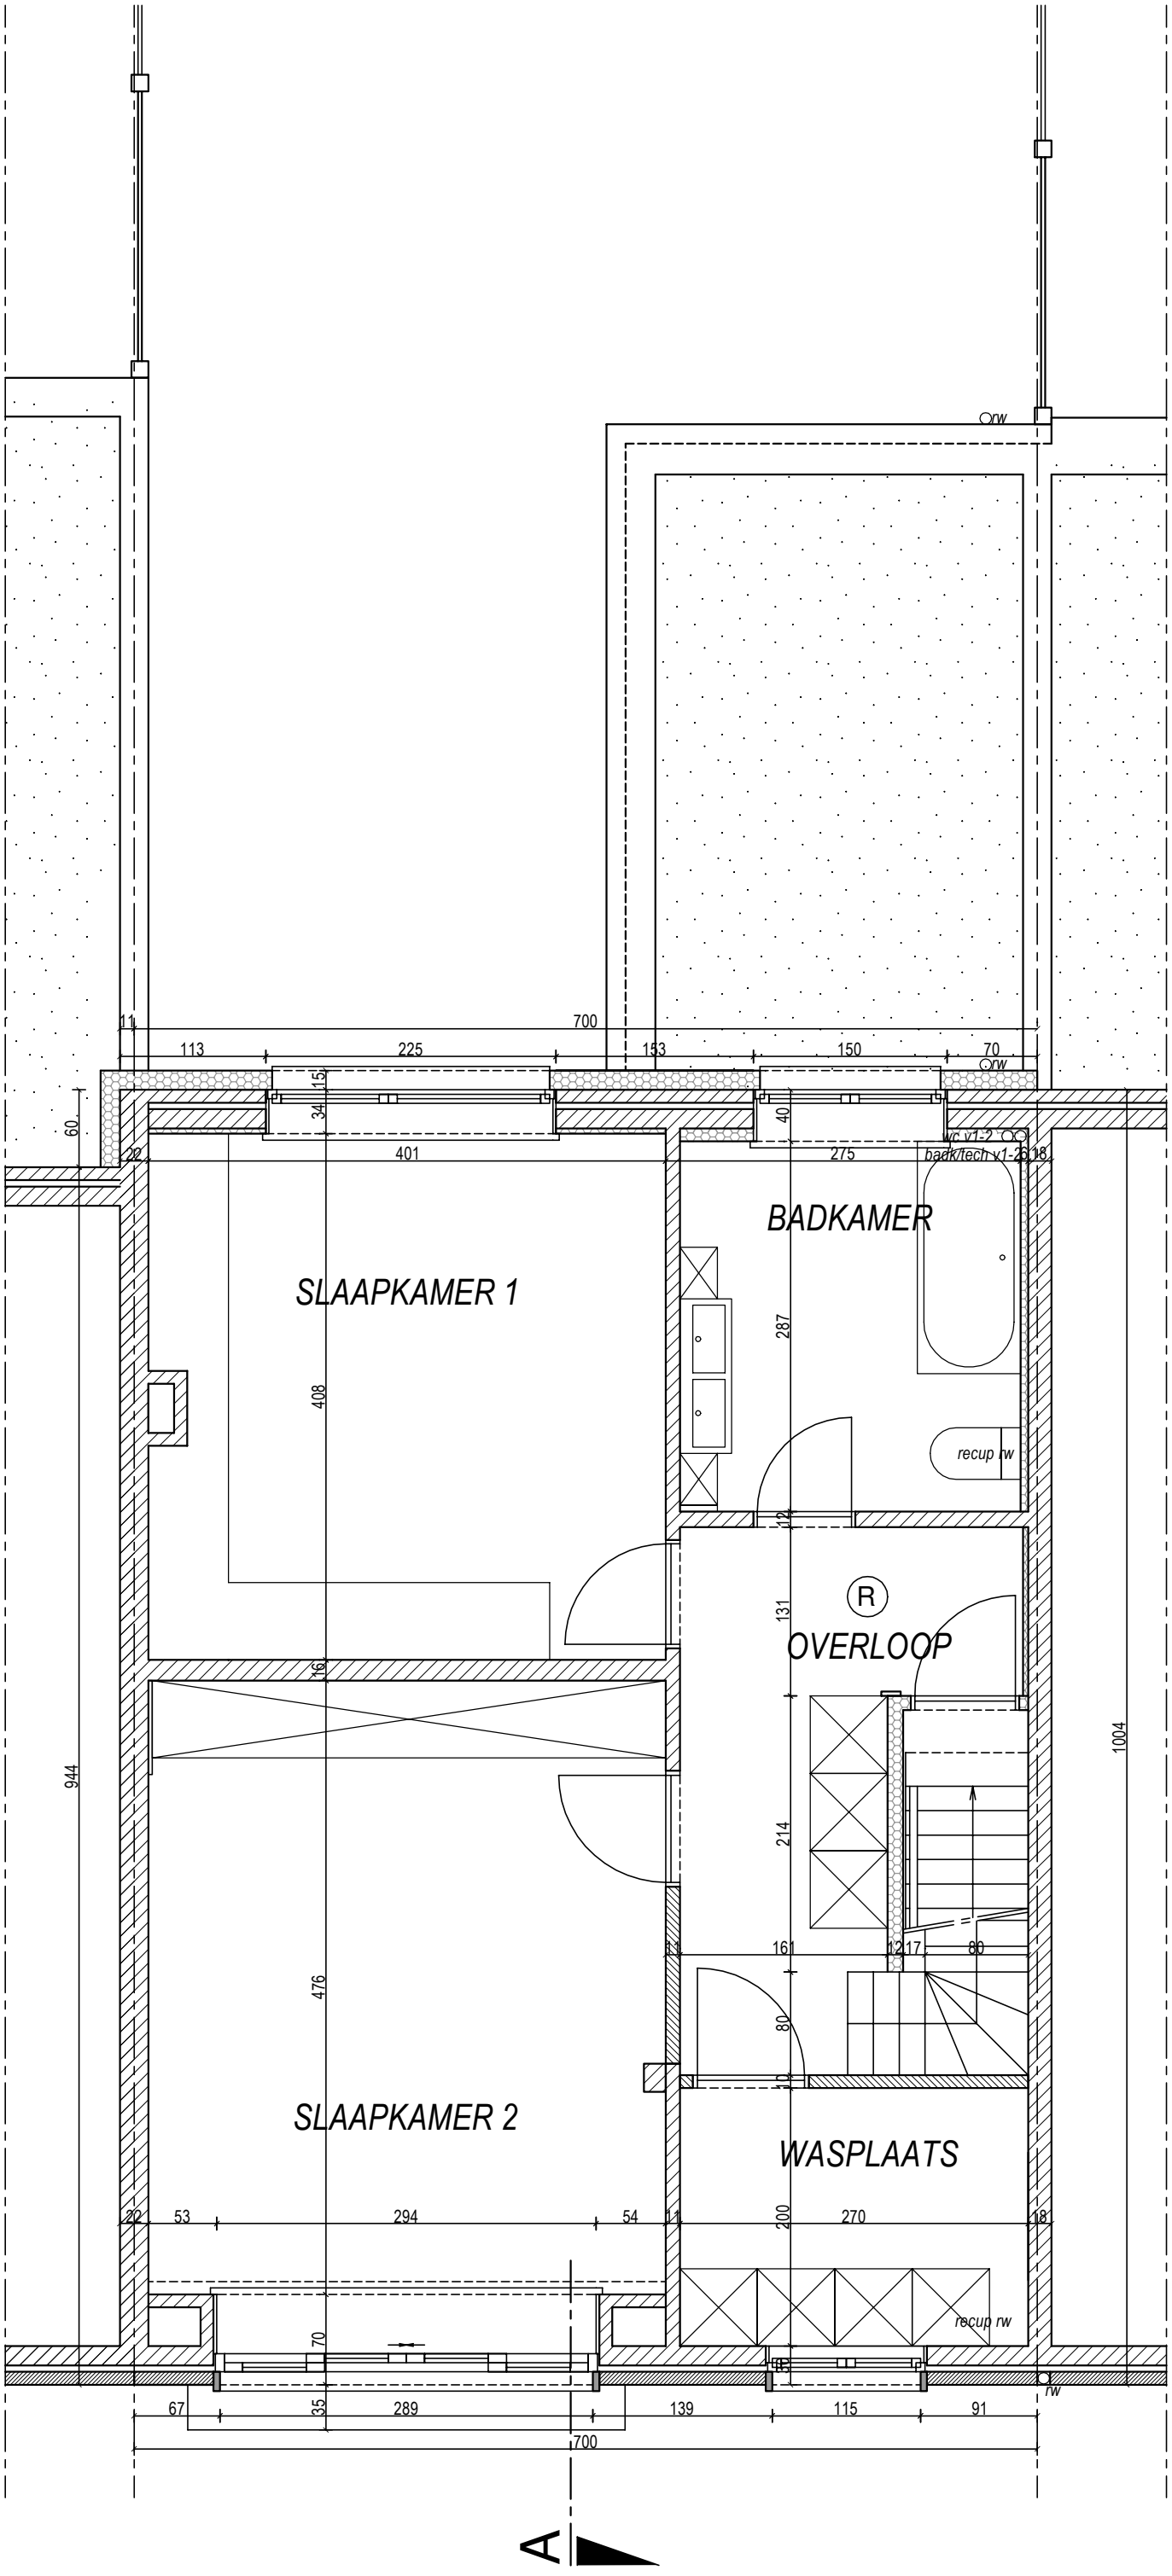

PLAN VERDIEPING 1
NIEUWE TOESTAND

